ÚZEMÍ
POVRCH ÚZEMÍ
PARCELY
POVODI
VZDÁLENOST ŠACHET

5		
1	TRAVNATÝ PŘÍKOP	6
839/10		7
2		
11.00		

LEGENDA:
1) ASFALTOVÁ SILNICE III. TŘÍDY
2) 77.55 – 4.90
3) 73.57 – 4.16
4) 1.00 – 1.34
5) PŘEDMĚŘICE NAD JIZEROU
6) NEZPEVNĚNÁ PLOCHA
7) 683/6

NÁZVY ŠACHET

KP–2–AB–1.1.–čp.259
MĚŘÍTKO 1:250 / 1:100

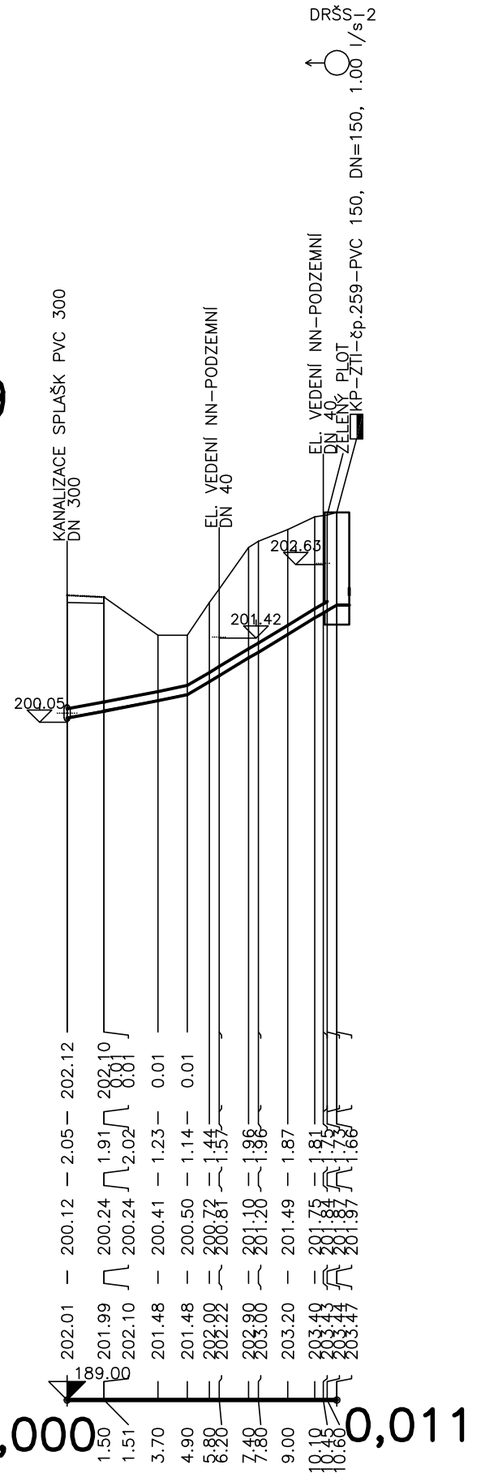

KÓTA UPRAVENÉHO TERÉNU
HLOUBKA VÝKOPU
KÓTA DNA POTRUBÍ
KÓTA TERÉNU
STANIČENÍ [Km],[m]

KÓTA UPRAVENÉHO TERÉNU	202.12		202.10		201.48		201.48		202.22		203.00		203.20		203.43	203.44	203.47
HLOUBKA VÝKOPU	2.05		0.01		1.23		0.01		1.44		1.96		1.87		1.81	1.73	1.68
KÓTA DNA POTRUBÍ	200.12		202.10		200.41		200.50		200.81		201.10		201.49		201.75	201.87	201.97
KÓTA TERÉNU	202.01		201.99		202.10		201.48		201.48		202.22		203.00		203.43	203.44	203.47
STANIČENÍ [Km],[m]	189.00																
	0,000	1.50	1.51	3.70	4.90	5.80	6.20	7.40	7.80	9.00	10.15	10.45	10.60				0,011

SKLON [promile] – DÉLKA [m]
DN [mm] – MATERIAL – DÉLKA [m]
KAPACITA [l/s] – RYCHLOST [m/s] (dle: Colebrook)
NAVR.PRUTOK [l/s] – RYCHLOST [m/s]

2	240.98 – 6.10
150–PVC 150–SN 16–11.00	
3	137.01 – 7.75
4	1.00 – 2.08

Ing. Milan Ulbrych
Digitálně podepsal Ing. Milan Ulbrych
Datum: 2025.07.16 10:32:24 +02'00'

VEDOUCÍ PROJEKTANT	ZODPOVĚDNÝ PROJEKTANT	VYPRACOVAL
RADEK HNÁT	RADEK HNÁT	RADEK HNÁT

KRAJ: STŘEDOČESKÝ	PÚ (OŽP): MLADÁ BOLESLAV	SÚ: BENÁTKY N. JIZ.	ObÚ: PŘEDMĚŘICE N. JIZ.
INVESTOR:	OBEC PŘEDMĚŘICE NAD JIZEROU, 294 74 PŘEDMĚŘICE NAD JIZEROU 132		

RADEK HNÁT
VAK PROJEKT
PROJEKCE VODOVODŮ, KANALIZACÍ, ČOV, INŽENÝRSKÁ ČINNOST
PROUSKOVA 1724 511 01 TURNOV
tel,fax 481 311 564, mobil 737 335 311
E–mail: vak–projekt@tiscali.cz
IČO 167 922 71, DIČ CZ6608071206

PŘEDMĚŘICE N. JIZEROU-ROZŠÍŘENÍ SPLAŠKOVÉ KANALIZACE K ZÁSTAVBĚ RD PODÉL SILNICE III/3314- SMĚR STARÁ LYSÁ
IO 302 - KANALIZAČNÍ PŘÍPOJKY
D - DOKUMENTACE OBJEKTŮ

NAZEV VÝKRESU
PODÉLNÝ PROFIL KP-2-AB-1.1- čp.259

DATUM	05/2025
FORMÁT	2 A4
MĚŘÍTKO	1:250/1:100
STUPEŇ	DPS STI–DPS
ČÍS.ZAKÁZKY	366/2023
ČÍSLO STAVBY	
ČÍS.SOUPRAVY	
ČÍS.VÝKRESU	**D.2.4**