


ÚZEMÍ
POVRCH ÚZEMÍ
PARCELY
POVODI
VZDÁLENOST ŠACHET

NÁZVY ŠACHET

7		
1	5	6
839/10		8
4		
10.00		

DRŠS-4

KP-4-AB-1.1-čp.291
MĚŘÍTKO 1:250 / 1:100

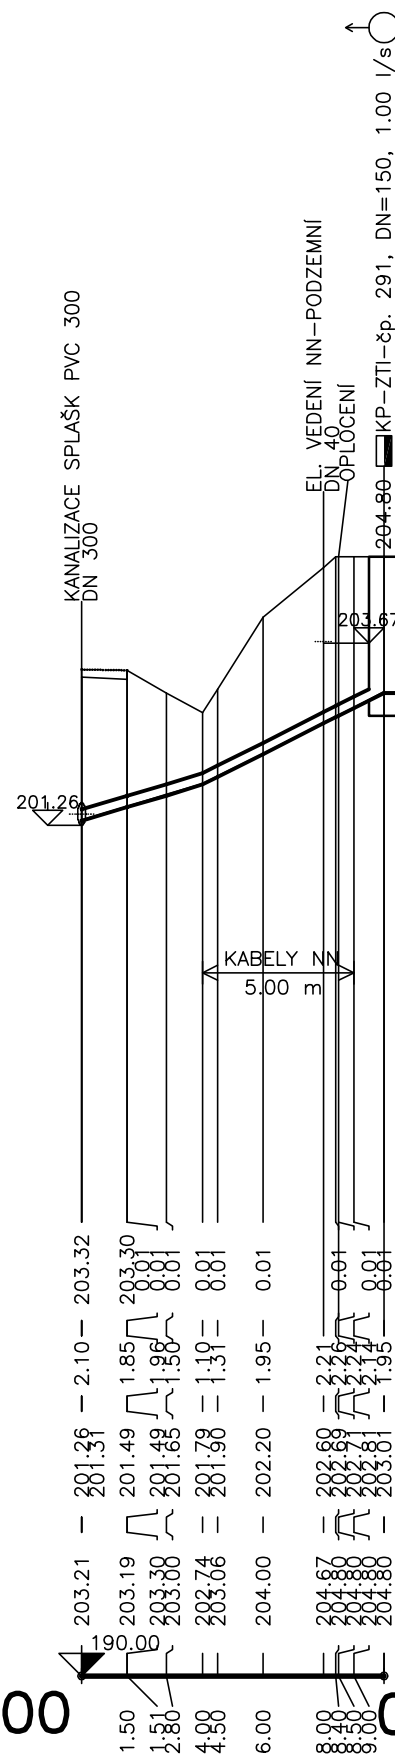


2	202.67 – 6.00
150–PVC SN 12–10.00	
3	124.62 – 7.05
4	1.00 – 1.94

SKLON [promile] – DÉLKA [m]
DN [mm] – MATERIÁL – DÉLKA [m]
KAPACITA [l/s] – RYCHLOST [m/s] (dle: Colebrook)
NAVR.PRUTOK [l/s] – RYCHLOST [m/s]

LEGENDA:

- 1) ASFALTOVÁ SILNICE III. TRÍDY
- 2) 120.99 – 4.00
- 3) 93.93 – 5.32
- 4) 1.00 – 1.59
- 5) TRAVNATÝ PŘÍKOP
- 6) NEZPEVNĚNÁ PLOCHA
- 7) PŘEDMĚŘICE NAD JIZEROU
- 8) 668/2

VEDOUCÍ PROJEKTANT		ZODPOVĚDNÝ PROJEKTANT		VYPRACOVAL		<div>RADEK HNÁT</div> <div>RADEK HNÁT</div> <div></div> <div>PROJEKCE VODOVODŮ, KANALIZACÍ, ČOV, INŽENÝRSKÁ ČINNOST PROUSKOVA 1724 511 01 TURNOV tel,fax 481 311 564, mobil 737 335 311 E-mail: vak-projekt@tiscali.cz IČO 167 922 71, DIČ CZ6608071206</div>		
RADEK HNÁT		RADEK HNÁT		RADEK HNÁT				
KRAJ: STŘEDOČESKÝ	PÚ (OŽP): MLADÁ BOLESLAV	SÚ: BENÁTKY N. JIZ.	OŽP: PŘEDMĚŘICE N. JIZ.					
INVESTOR:		OBEC PŘEDMĚŘICE NAD JIZEROU, 294 74 PŘEDMĚŘICE NAD JIZEROU 132						
<div>PŘEDMĚŘICE N. JIZEROU-ROZŠÍŘENÍ SPLAŠKOVÉ KANALIZACE K ZÁSTAVBĚ RD PODÉL SILNICE III/3314- SMĚR STARÁ LYSÁ IO 302 - KANALIZAČNÍ PŘÍPOJKY</div> <div>D - DOKUMENTACE OBJEKTŮ</div> <div>NAZEV VÝKRESU</div> <div>PODÉLNÝ PROFIL KP-4-AB-1.1- čp.291</div>							DATUM	05/2025
							FORMÁT	2 A4
							MĚŘITKO	1:250/1:100
							STUPĚŇ	DPS STI–DPS
							ČÍS.ZAKÁZKY	366/2023
ČÍSLO STAVBY								
ČÍS.SOUPRAVY	ČÍS.VÝKRESU							
							D.2.6	