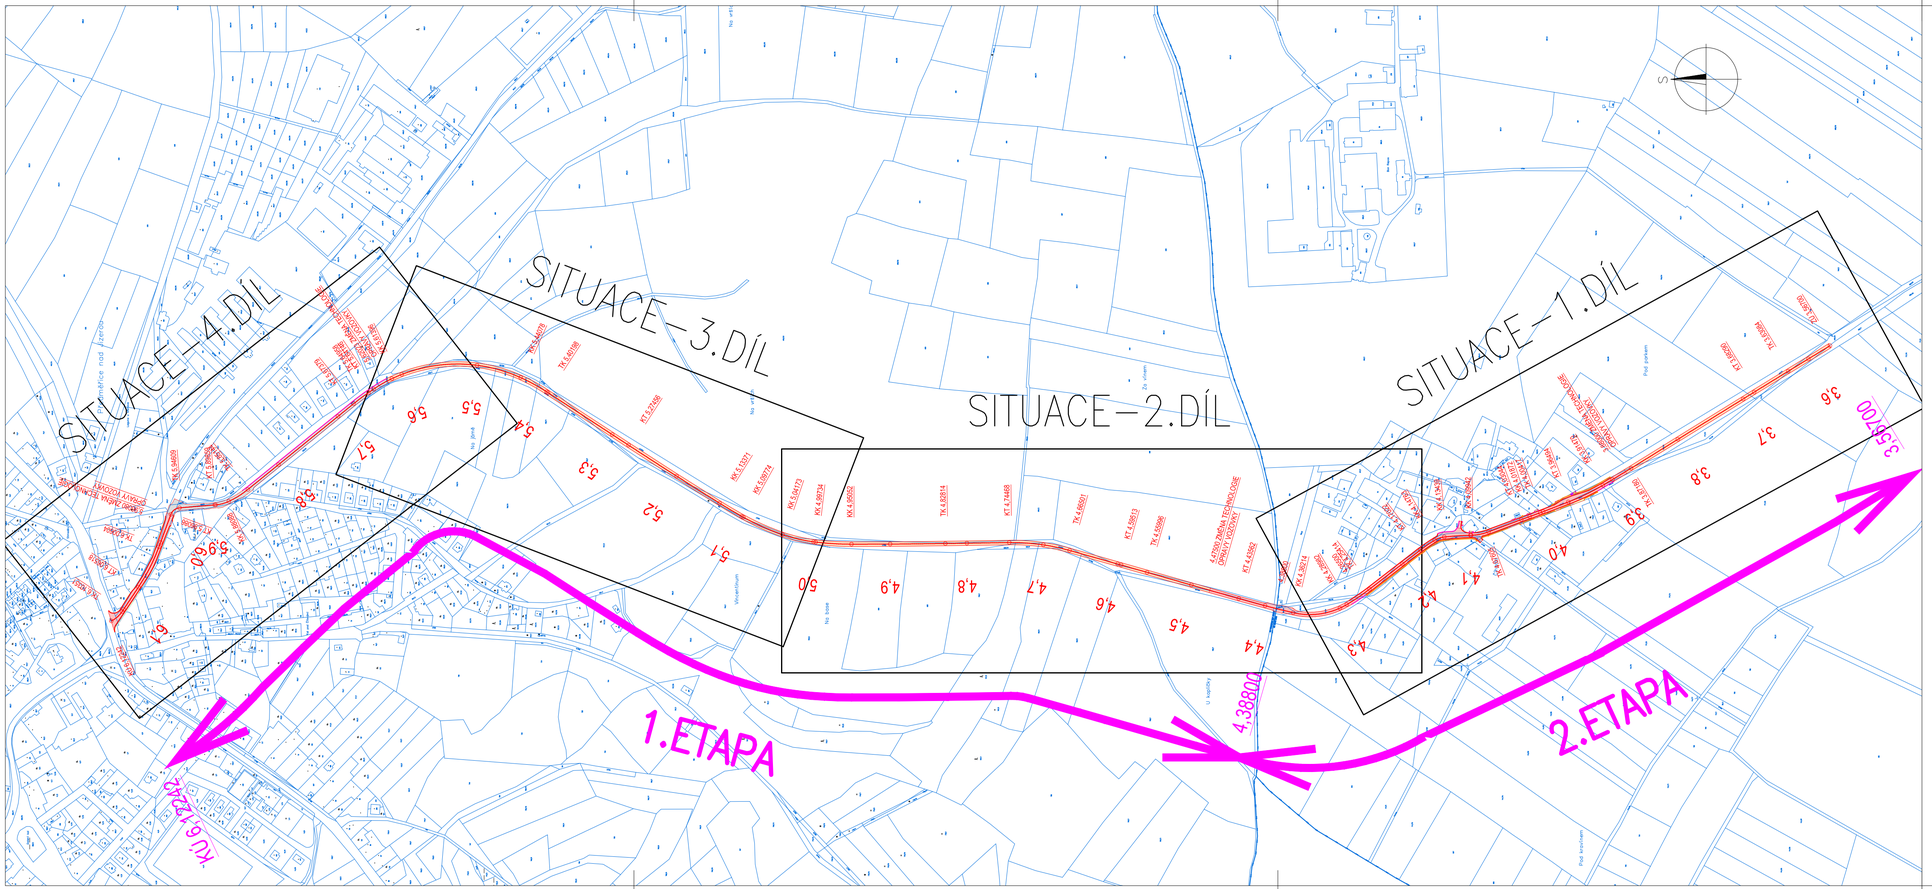

STAVEBNÍ OBJEKTY 1.ETAPA:
SO 120 SILNICE III/3314 - KM 4,388 - 6,122
SO 120.1.A PŘEDMĚŘICE NAD JIZEROU, KM 4,388 - 5,961
SO 120.2.A PŘEDMĚŘICE NAD JIZEROU, KM 5,961 - 6,122
SO 180.1 PŘECHODNÉ DOPRAVNÍ ZNAČENÍ
SO 190.1 STÁLÉ DOPRAVNÍ ZNAČENÍ

STAVEBNÍ OBJEKTY 2.ETAPA:
SO 120 SILNICE III/3314 - KM 3,567 - 4,388
SO 120.1.B ČIHADLA, KM 3,567 - 3,880
SO 120.1.C ČIHADLA, KM 4,265 - 4,388
SO 120.2.B ČIHADLA, KM 3,880 - 4,265
SO 130 CHODNÍKY ČIHADLA
SO 180.2 PŘECHODNÉ DOPRAVNÍ ZNAČENÍ
SO 190.2 STÁLÉ DOPRAVNÍ ZNAČENÍ
SO 430 VEŘEJNÉ OSVĚTLENÍ ČIHADLA

AKCE

III/3314 Předměřice nad Jizerou - Čihadla

OBJEDNATEL PD

Krajská správa a údržba silnic Středočeského kraje, příspěvková organizace
Zborovská 81/11
150 00 Praha 5 Smíchov
IČ: 00066001

SOUŘADNICOVÝ SYSTÉM S-JTSK, VÝŠKOVÝ SYSTÉM Bpv

ZHOTOVITEL PD

Sdružení sinpps/dip/promika – III/3314 Předměřice nad Jizerou - Čihadla – PD

Tvořené společníky:
1. sinpps s.r.o, Dobruška 1805/5, 147 00 Praha 4
2. DOPRAVNÍ A INŽENÝRSKÉ PROJEKTY s.r.o., Modřanská 1387/11, 140 00 Praha 4
3. Atelier PROMIKA s.r.o., Na Pankráci 1062/58, 140 00 Praha 4

Zastoupené:
sinpps s.r.o.,
Dobrušská 1805/5,
147 00 Praha 4

VYPRACOVAL	Ing. Šárka Veselá	HLAVNÍ INŽENÝR PROJEKTU	Ing. Petr Macek
ODPOVĚDNÝ PROJEKTANT	Ing. Marek Pejchal	TECHNICKÁ KONTROLA	Ing. Petr Macek

AKCE

III/3314 Předměřice nad Jizerou - Čihadla

ČÁST

DĚLENÍ STAVBY - 1. a 2. ETAPA
SITUACE

ČÁST: A.
Č. PARE:

STUPEŇ	PDPS	DATUM	10/2025	MĚŘÍTKO	1:4000	FORMÁT	4 x A4

© *návrh řešení obsažený ve výkresové a textové části je předmětem ochrany dle autorského zákona*