


VZOROVÝ PŘÍČNÝ ŘEZ 1

km 0,000 - km 0,075 59;
km 2,767 37 - km 2,909 30 se zemním valem

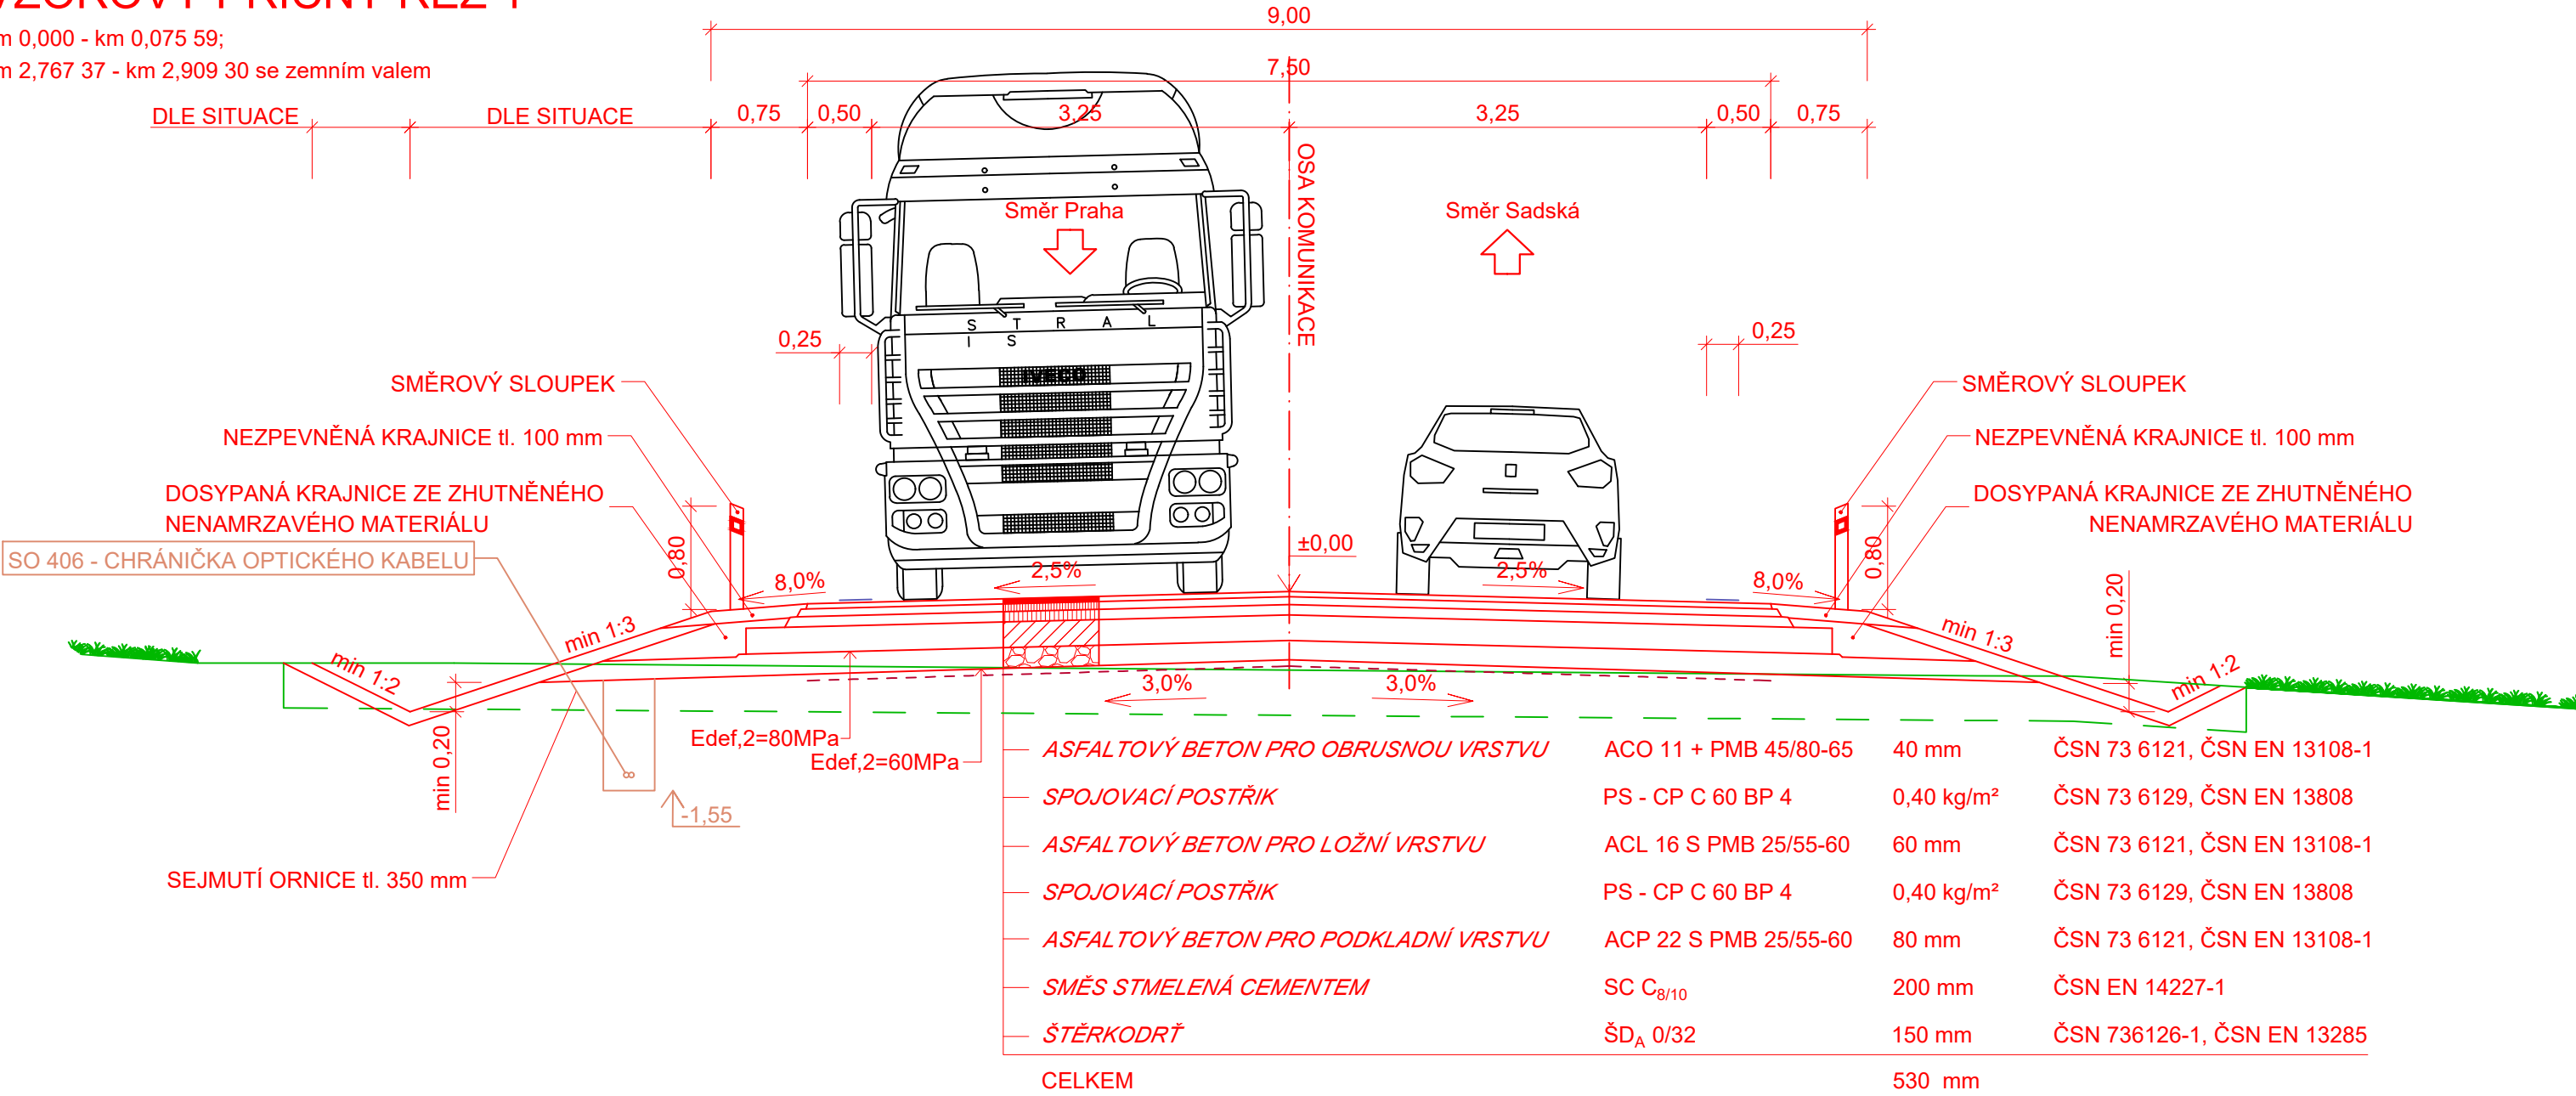

TKANÁ GEOTEXTILIE - Polypropylen
VÁPENNÁ STABILIZACE AKTIVNÍ ZÓNY 500 mm ČSN EN ISO 10318-1
ČSN EN 14227-15

Číslo zakázky:	HIP:	Ing. Jindra Sixtová	<div>ForVia.cz</div> <div>FORVIA CZ, s.r.o.</div> <div>IČO:02992485, DIČ:CZ02992485,</div> <div>Kolínská 1, 290 01 Poděbrady - Kluk</div>
202319	sixtova@forvia.cz		
Schválil:	Zodp. projektant:	Ing. Jindra Sixtová	
Ing. Jindra Sixtová	sixtova@forvia.cz		
Tech. kontrola:	Vypracoval:	Bc. Jan Černý	
Ing. Jan Kubát	cerny@forvia.cz		

Objednatel: Městys Nehvizdy, KSÚS		Katastr: Nehvizdy [702404]		Kraj: Středočeský		
Akce:	Přeložka komunikace II/611 - Nehvizdy				Datum	Stupeň
					11/2024	PDPS
					Souprava	Č. přílohy
Objekt:	SO 101, SO 102, SO 402, SO 403, SO 404, SO 405, SO 406, SO 700 ---				D1.4.1	
Příloha:	VZOROVÝ PŘÍČNÝ ŘEZ 1		Měřítko: 1:50			