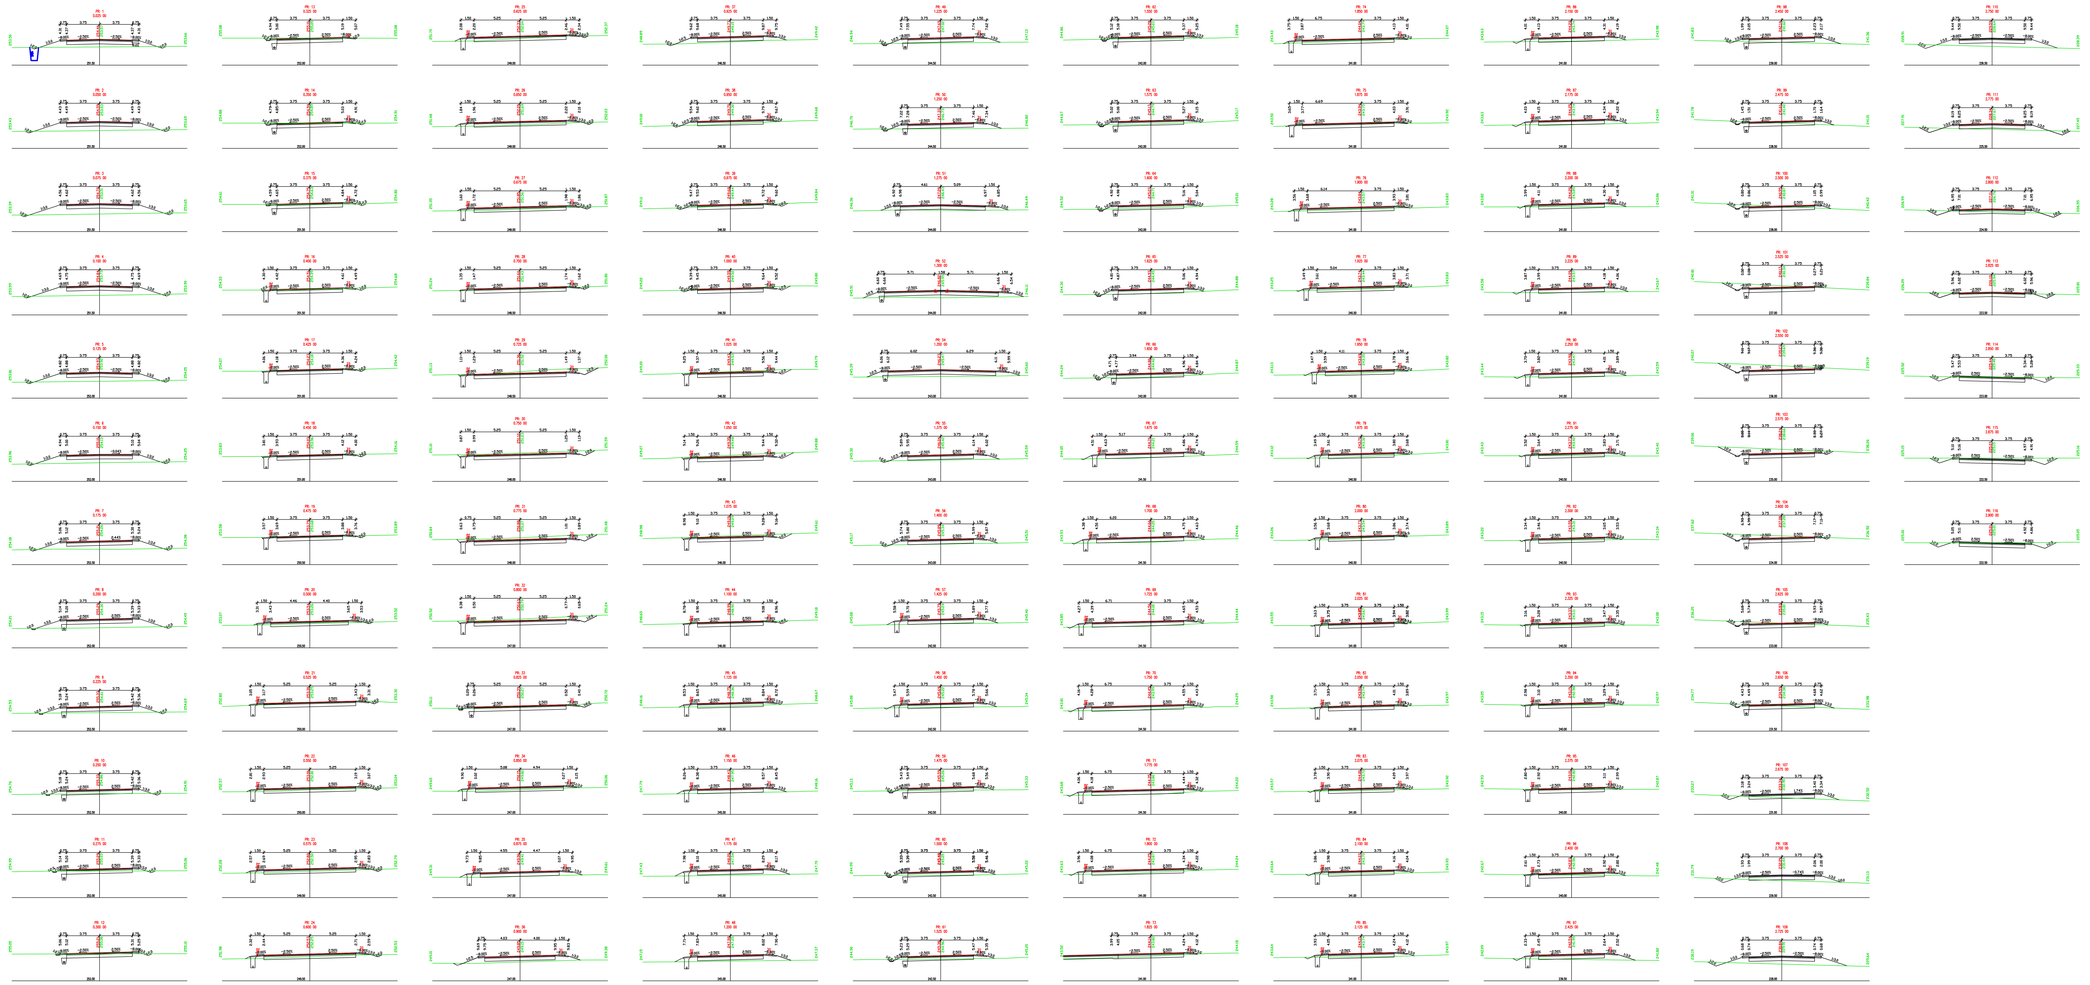

SOUŘADNICOVÝ SYSTÉM: S-JTSK
VÝŠKOVÝ SYSTÉM: Bpv

Číslo zakázky: 202319	HIP: Ing. Jindra Sixtová sixtova@forvia.cz	ForVia.cz FORVIA CZ s.r.o. IČO 02852485, DČ CZ02852485, Kutnská 1, 280 01 Poděbrady - Kluk
Schválit: Ing. Jindra Sixtová	Zodp. projektant: Ing. Jindra Sixtová sixtova@forvia.cz	
Tech. kontrola: Ing. Jan Kubát	Vypracoval: Bc. Jan Černý cerny@forvia.cz	

Objednatel: Mikolya Nehvizdy, KSUS	Katastr: Nehvizdy (702404)	Kraj: Středočeský	
Akce: Přeložka komunikace II/611 - Nehvizdy		Datum: 11/2024	Stupeň: PDPS
Objekt: SO 101, SO 102, SO 402, SO 403, SO 404, SO 405, SO 406, SO 700 ----		Soupravа	Č. přílohy: D1.5
Příloha: CHARAKTERISTICKÉ PŘÍČNÉ ŘEZY	Měřítko: 1:200		

© Náhrh řešení obsažený v projektové dokumentaci je předmětem ochrany dle autorského zákona