VZOROVÝ PŘÍČNÝ ŘEZ

km -0,273 06 - km 0,000

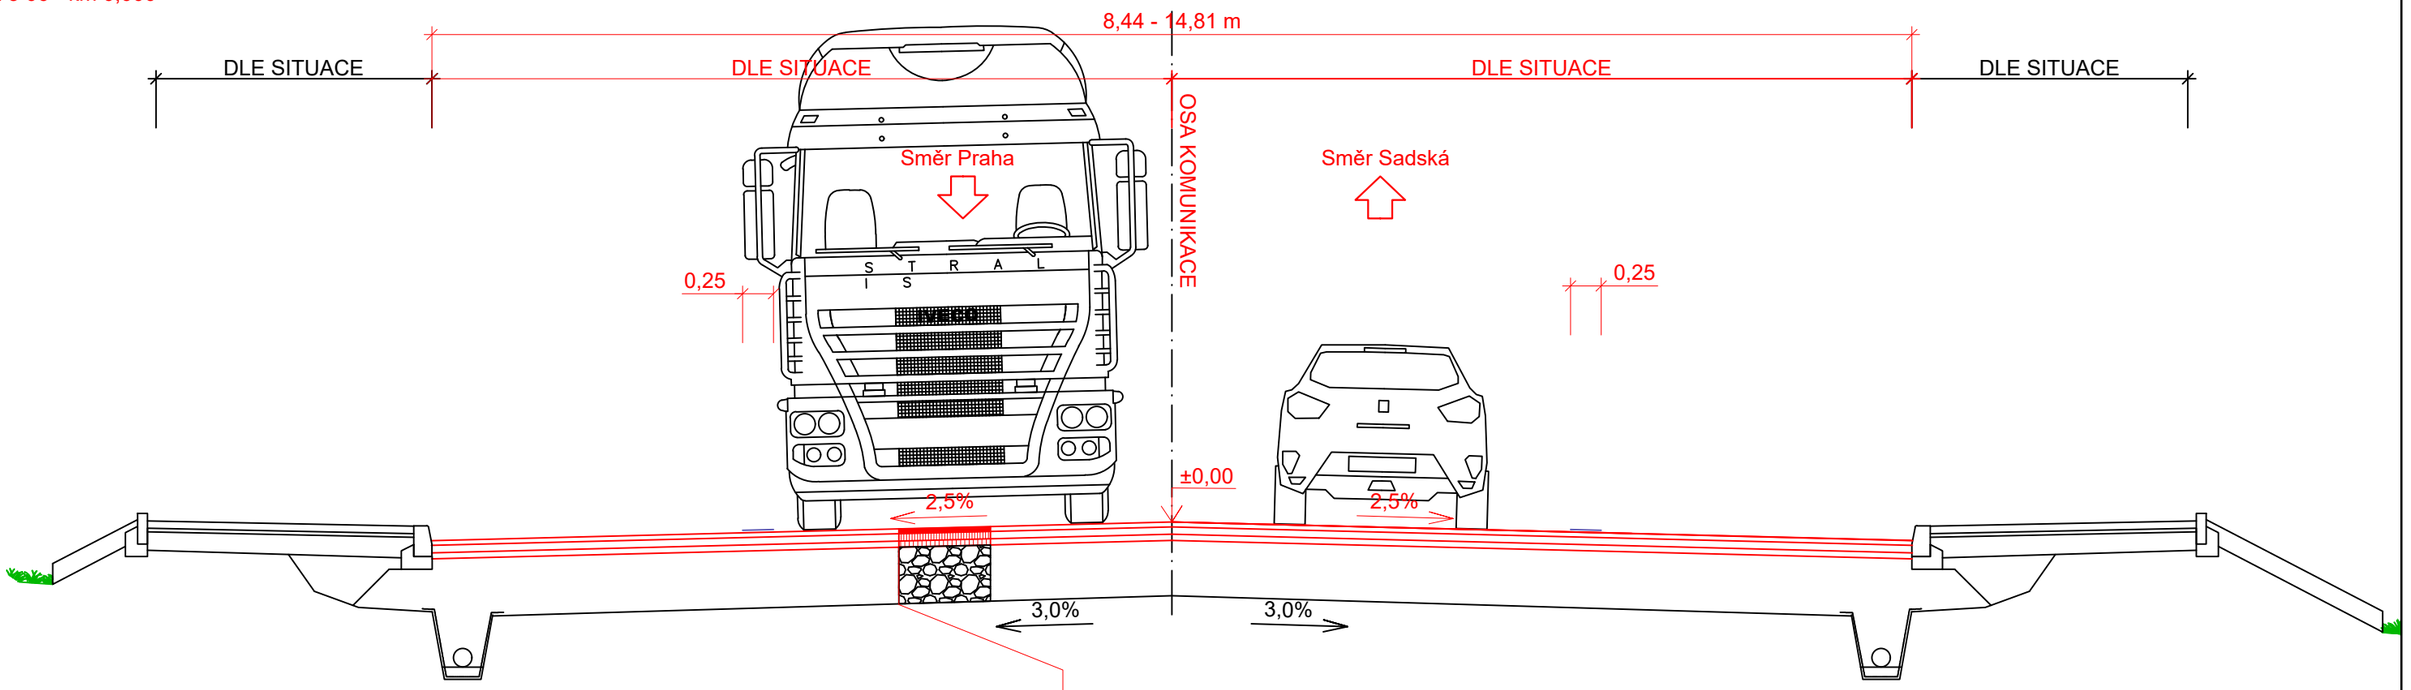

VÝMĚNA ASFALTOVÝCH VRSTEV + *SANACE PŘEDPOKLAD 40% CELKOVÉ PLOCHY*

SPOJOVACÍ POSTŘIK	PS - CP C 60 BP 4	0,40 kg/m²
ASFALTOVÝ BETON PRO PODKLADNÍ VRSTVU	ACP 16 S PMB 25/55-60	70 mm
ŠTĚRKODRŤ $ŠD_A$ 0/63		310 mm

VÝMĚNA ASFALTOVÝCH VRSTEV, Varianta 2 dle TP 87

ODFRÉZOVÁNÍ na hl. - 150 mm, důkladně očištění, určení případných sanací a vrstev a pokládka nového krytu

ASFALTOVÝ BETON PRO OBRUSNOU VRSTVU	ACO 11 + PMB 45/80-65	40 mm	ČSN 73 6121, ČSN EN 13108-1
SPOJOVACÍ POSTŘIK	PS - CP C 60 BP 4	0,40 kg/m²	ČSN 73 6129, ČSN EN 13808
ASFALTOVÝ BETON PRO LOŽNÍ VRSTVU	ACL 22 S PMB 25/55-60	60 mm	ČSN 73 6121, ČSN EN 13108-1
SPOJOVACÍ POSTŘIK	PS - CP C 60 BP 4	0,40 kg/m²	ČSN 73 6129, ČSN EN 13808
ASFALTOVÝ BETON PRO PODKLADNÍ VRSTVU	ACP 16 S PMB 25/55-60	50 mm	ČSN 73 6121, ČSN EN 13108-1
STÁVAJÍCÍ VRSTVY ZE ŠTĚRKODRTĚ		430 - 450 mm	
CELKEM		580 - 600 mm	

DETAIL OPRAVY - PODÉLNÝ ŘEZ, M 1:20
SANACE TRHLIN A PODKLADNÍCH VRSTEV

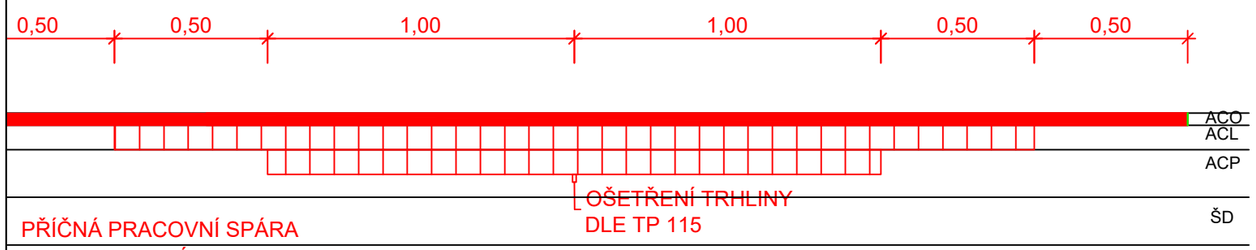

PŘÍČNÁ PRACOVNÍ SPÁRA
ASF. MODIF. ZÁLIVKA ZA HORKA
DLE ČSN EN 14188-1 TYP N2

Číslo zakázky: 202319	HIP: Ing. Jindra Sixtová	ForVia.cz
	sixtova@forvia.cz	
Schválil:	Zodp. projektant: Ing. Jindra Sixtová	FORVIA CZ, s.r.o.
Ing. Jindra Sixtová	sixtova@forvia.cz	IČO:02992485, DIČ:CZ02992485,
Tech. kontrola:	Vypracoval: Bc. Jan Černý	Kolínská 1, 290 01 Poděbrady - Kluk
Ing. Jan Kubát	cerny@forvia.cz	

Objednatel: Městys Nehvizdy, KSÚS	Katastr: Nehvizdy [702404]	Kraj: Středočeský	
Akce:	Přeložka komunikace II/611 - Nehvizdy	Datum: 11/2024	Stupeň: PDPS
Objekt:	SO 101.1 ---	Souprava:	Č. přílohy: D1.1.2
Příloha:	VZOROVÝ PŘÍČNÝ ŘEZ	Měřítko: 1:50	

© návrh řešení obsažený v projektové dokumentaci je předmětem ochrany dle autorského zákona