

Podélný profil: ZÁPADNÍ VĚTEV M 1:1000/100
Rozsah: km 0,00828 - km 0.048

Sklonové poměry

Niveleta

Terén

KÓTY NIVELETY:



KÓTY TERÉNU:

SROVNÁVACÍ ROVINA: 218m Bpv

STANIČENÍ:

SMĚROVÉ POMĚRY:

VZDÁLENOST PŘ. ŘEZŮ:

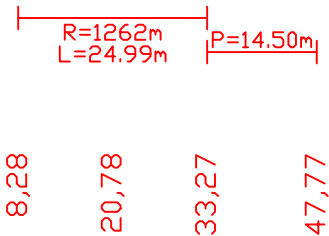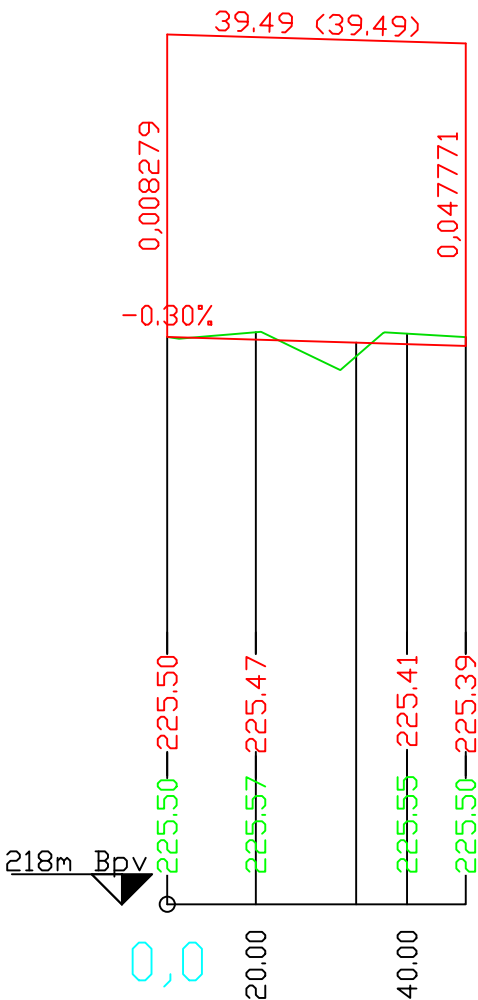

Číslo zakázky:	HIP:	Ing. Jindra Sixtová
202319	sixtova@forvia.cz	
Schválil:	Zodp. projektant:	Ing. Jindra Sixtová
Ing. Jindra Sixtová	sixtova@forvia.cz	
Tech. kontrola:	Vypracoval:	Bc. Jan Černý
Ing. Jan Kubát	cerny@forvia.cz	

ForVia.cz
FORVIA CZ, s.r.o.
IČO:02992485, DIČ:CZ02992485,
Kolínská 1, 290 01 Poděbrady - Kluk

Objednatel:	Městys Nehvizdy, KSÚS	Katastr:	Nehvizdy [702404]	Kraj:	Středočeský
Akce:	Okružní křižovatka - Nehvizdy			Datum	Stupeň
				08/2024	PDPS
Objekt:	SO 102 - KOMUNIKACE OKRUŽNÍ KŘÍŽOVATKY			Souprava	Č. přílohy
	---				D2.3.2
Příloha:	PODÉLNÝ PROFIL - ZÁPADNÍ VĚTEV		Měřítko: 1:1000/100		