


VZOROVÝ PŘÍČNÝ ŘEZ - OKRUŽNÍ VĚTVE

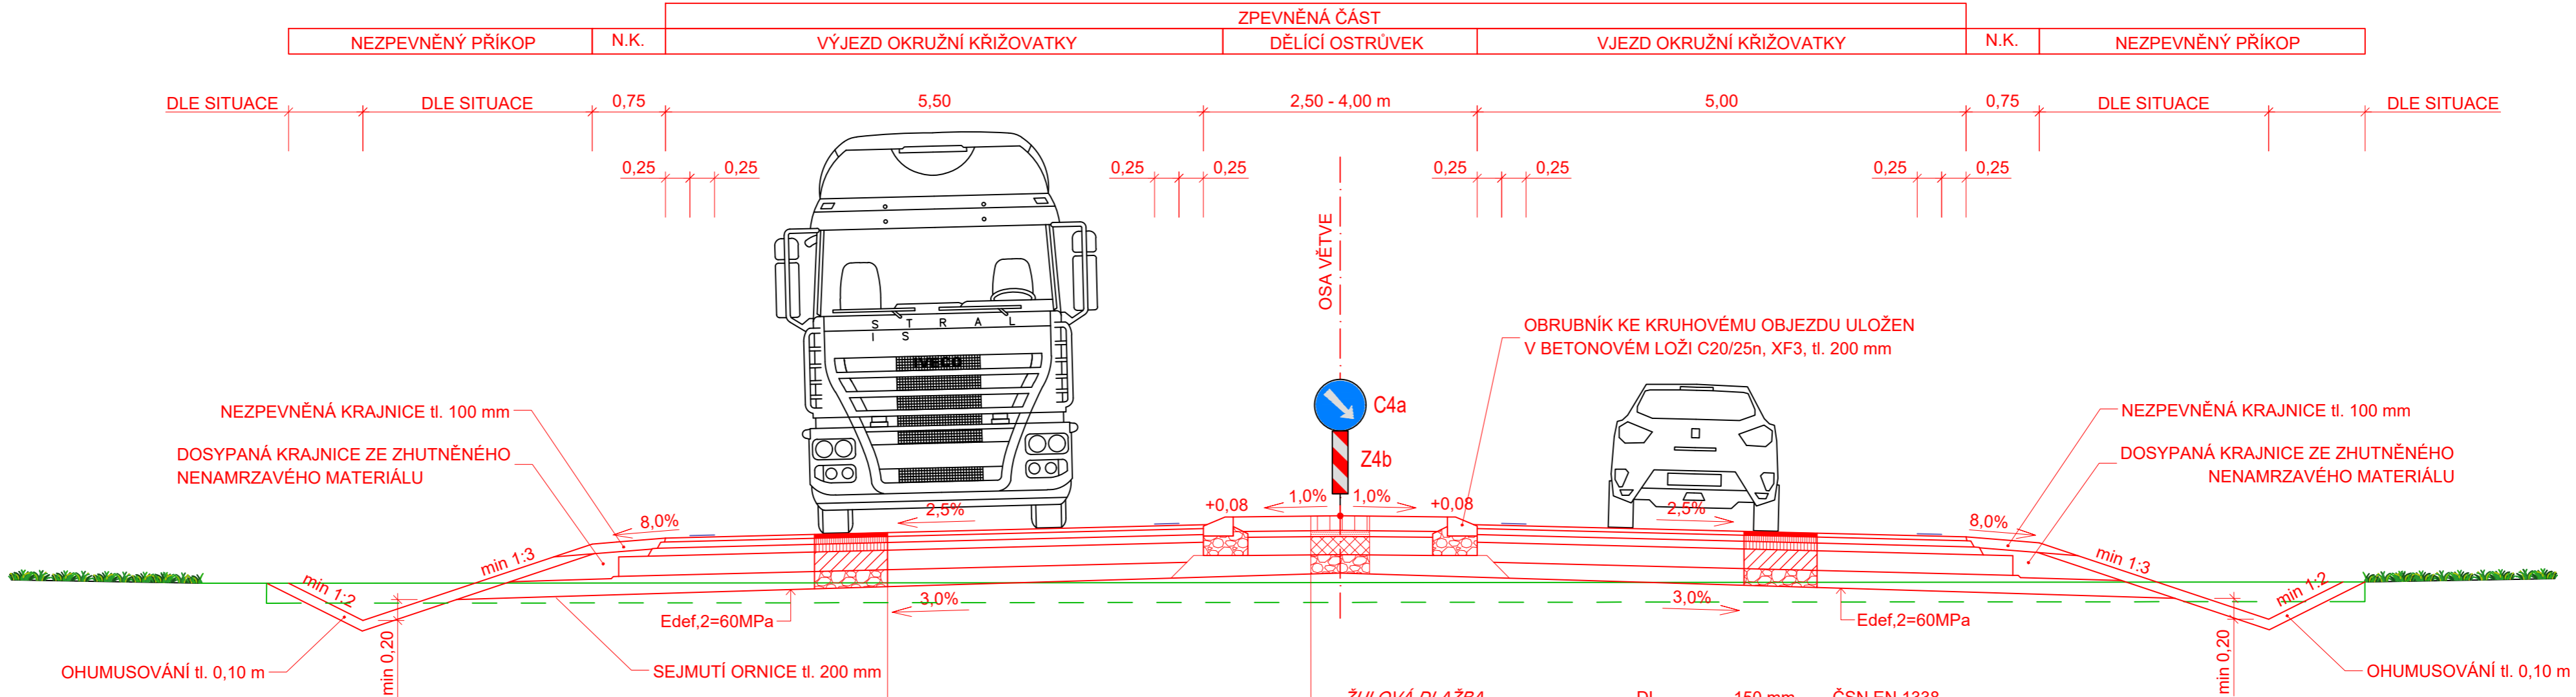

ASFALTOVÝ BETON PRO OBRUSNOU VRSTVU	ACO 11 + PMB 45/80-65	40 mm	ČSN 73 6121, ČSN EN 13108-1
SPOJOVACÍ POSTŘIK	PS - CP C 60 BP 4	0,30 kg/m²	ČSN 73 6129, ČSN EN 13808
ASFALTOVÝ BETON PRO LOŽNÍ VRSTVU	ACL 16 S PMB 25/55-60	60 mm	ČSN 73 6121, ČSN EN 13108-1
SPOJOVACÍ POSTŘIK	PS - CP C 60 BP 4	0,30 kg/m²	ČSN 73 6129, ČSN EN 13808
ASFALTOVÝ BETON PRO PODKLADNÍ VRSTVU	ACP 22 S PMB 25/55-60	80 mm	ČSN 73 6121, ČSN EN 13108-1
SMĚS STMELENÁ CEMENTEM	SC C _{8/10}	200 mm	ČSN EN 14227-1
ŠTĚRKODRŤ	ŠD _A 0/32	150 mm	ČSN 736126-1, ČSN EN 13285
CELKEM		530 mm	

ŽULOVÁ DLAŽBA	DL	150 mm	ČSN EN 1338
BETONOVÉ LOŽE	C25/30n	200 mm	ČSN EN 13670, ČSN EN 206+A1
SMĚS STMELENÁ CEMENTEM	SC C _{8/10}	180 mm	ČSN EN 14227-1
ŠTĚRKODRŤ	ŠD _A 0/32	100 mm	ČSN 736126-1, ČSN EN 13285
CELKEM		min. 630 mm	

Číslo zakázky: 202319	HIP: sixtova@forvia.cz	Ing. Jindra Sixtová
Schválil: Ing. Jindra Sixtová	Zodp. projektant: sixtova@forvia.cz	Ing. Jindra Sixtová
Tech. kontrola: Ing. Jan Kubát	Vypracoval: cerny@forvia.cz	Bc. Jan Černý

ForVia.cz
FORVIA CZ, s.r.o.
IČO: 02992485, DIČ: CZ02992485,
Kolínská 1, 290 01 Poděbrady - Kluk

Objednatel: Městys Nehvizdy, KSÚS	Katastr: Nehvizdy [702404]	Kraj: Středočeský
Akce: Okružní křižovatka - Nehvizdy	Datum: 08/2024	Stupeň: PDPS
		Č. přílohy: ---
Objekt: SO 102 - KOMUNIKACE OKRUŽNÍ KŘÍŽOVATKY	Souprava: ---	D2.4.2
Příloha: VZOROVÝ PŘÍČNÝ ŘEZ - OKRUŽNÍ VĚTVE		
Měřítka: 1:50		

© návrh řešení obsažený v projektové dokumentaci je předmětem ochrany dle autorského zákona