



Řez výkopem v terénu
A–A',C–C',E–E',F–F',H–H'

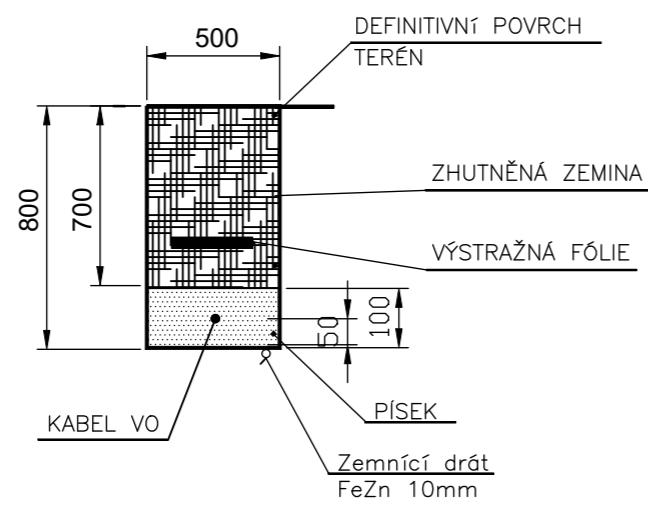

Přechod přes vozovku
B–B',D–D',G–G'

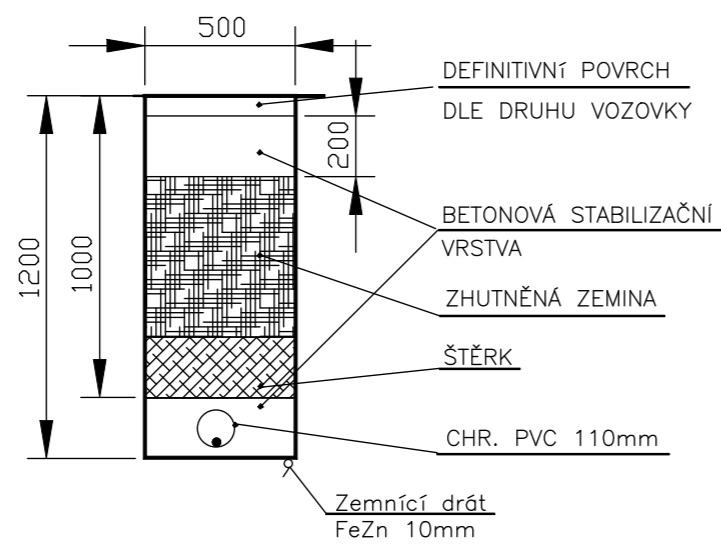

Číslo zakázky:	HIP:	Ing. Jindra Sixtová
201816	sixtova@forvia.cz	
Schválil:	Zodp. projektant:	Jan Bouška
Ing. Jindra Sixtová	bouskaja@seznam.cz	
Tech. kontrola:	Vypracoval:	Jan Bouška
Ing. Jan Kubát	bouskaja@seznam.cz	

ForVia.cz

FORVIA CZ, s.r.o.
IČO:02992485, DIČ:CZ02992485,
Kolinská 1, 290 01 Poděbrady - Kluk

Objednatel: Městys Nehvizdy		Katastr: Nehvizdy		Kraj: Středočeský	
Akce:	Přeložka komunikace II/611 - Nehvizdy			Datum	Stupeň
				06/2024	PDPS
Část:	D - DOKUMENTACE OBJEKTŮ SO 402 - VEŘEJNÉ OSVĚTLENÍ			Souprava	Č. přílohy D3.4
Objekt:					
Příloha:	TYPOVÉ ŘEZY		Měřítko: 1:25		