




Řez výkopem v terénu  
B-B',D-D',F-F',H-H'

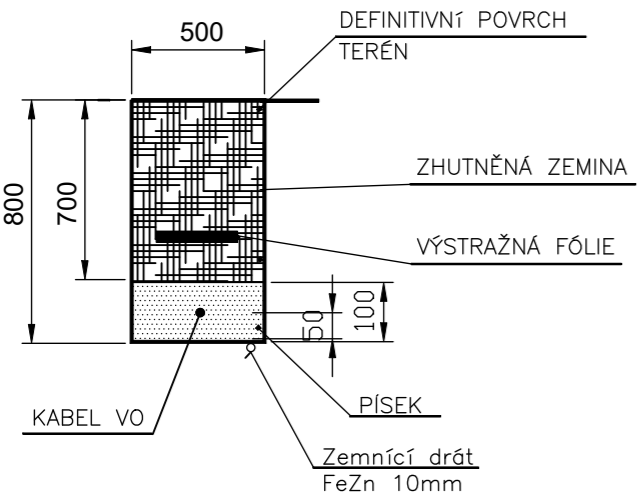

Řez výkopem v krajnici vozovky  
A-A',G-G'

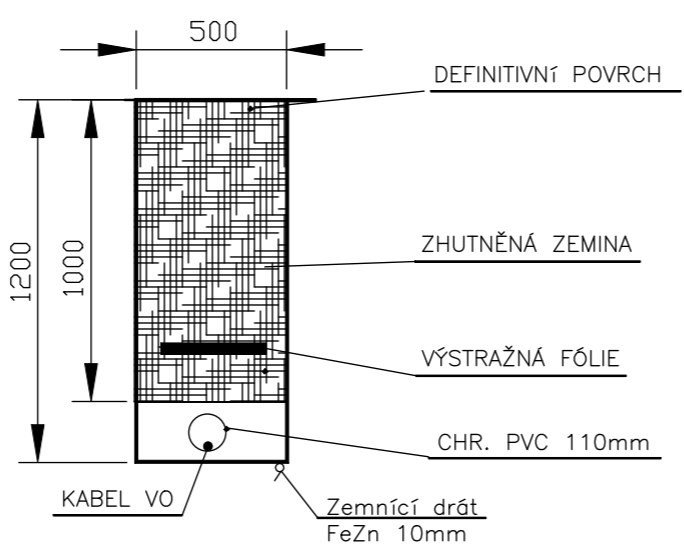

Přechod přes vozovku  
C-C',E-E'

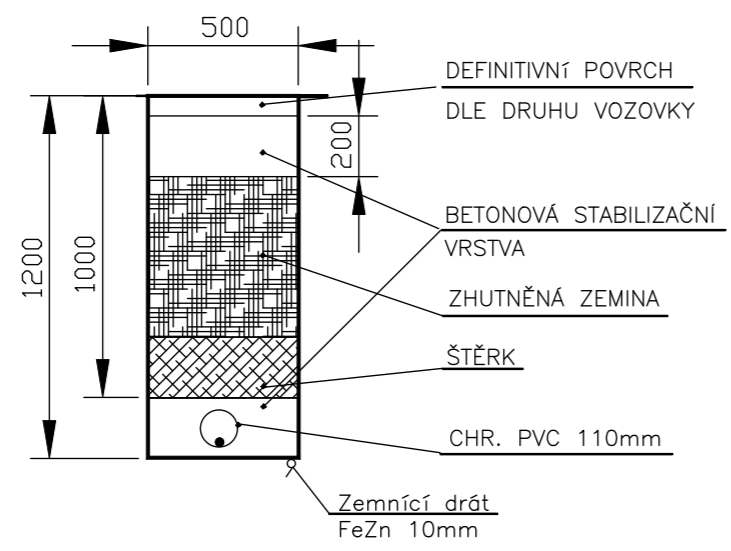

Číslo zakázky:	HIP:	Ing. Jindra Sixtová
-	sixtova@forvia.cz	
Schválil:	Zodp. projektant:	Jan Bouška
Ing. Jindra Sixtová	bouskaja@seznam.cz	
Tech. kontrola:	Vypracoval:	Jan Bouška
Ing. Jan Kubát	bouskaja@seznam.cz	

**ForVia.cz**  
FORVIA CZ, s.r.o.  
IČO:02992485, DIČ:CZ02992485,  
Kolínská 1, 290 01 Poděbrady - Kluk

Objednatel: Městys Nehvizdy		Katastr: Nehvizdy		Kraj: Středočeský	
Akce:	Okružní křižovatka - Nehvizdy			Datum	Stupeň
				06/2024	PDPS
Část:	D - DOKUMENTACE OBJEKTŮ SO 401 - VEŘEJNÉ OSVĚTLENÍ			Souprava	Č. přílohy  D2.5
Objekt:					
Příloha:	TYPOVÉ ŘEZY		Měřítko: 1:25		