

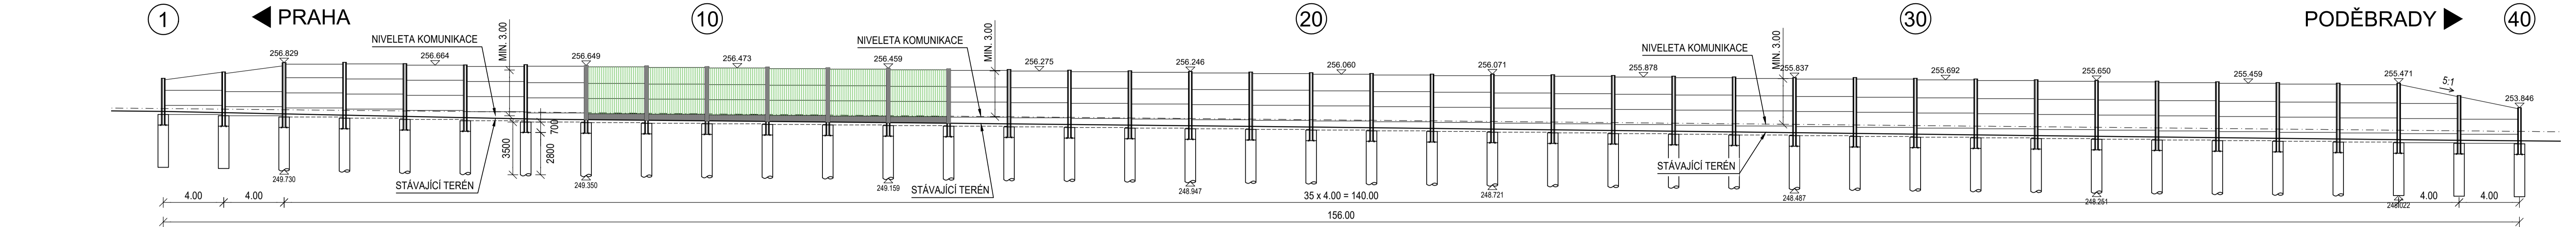


POHLED NA PHS 1 1:200, VÝŠKA 3 m NAD POVRCH KOMUNIKACE, CELKOVÁ DÉLKA PHS - 156 m

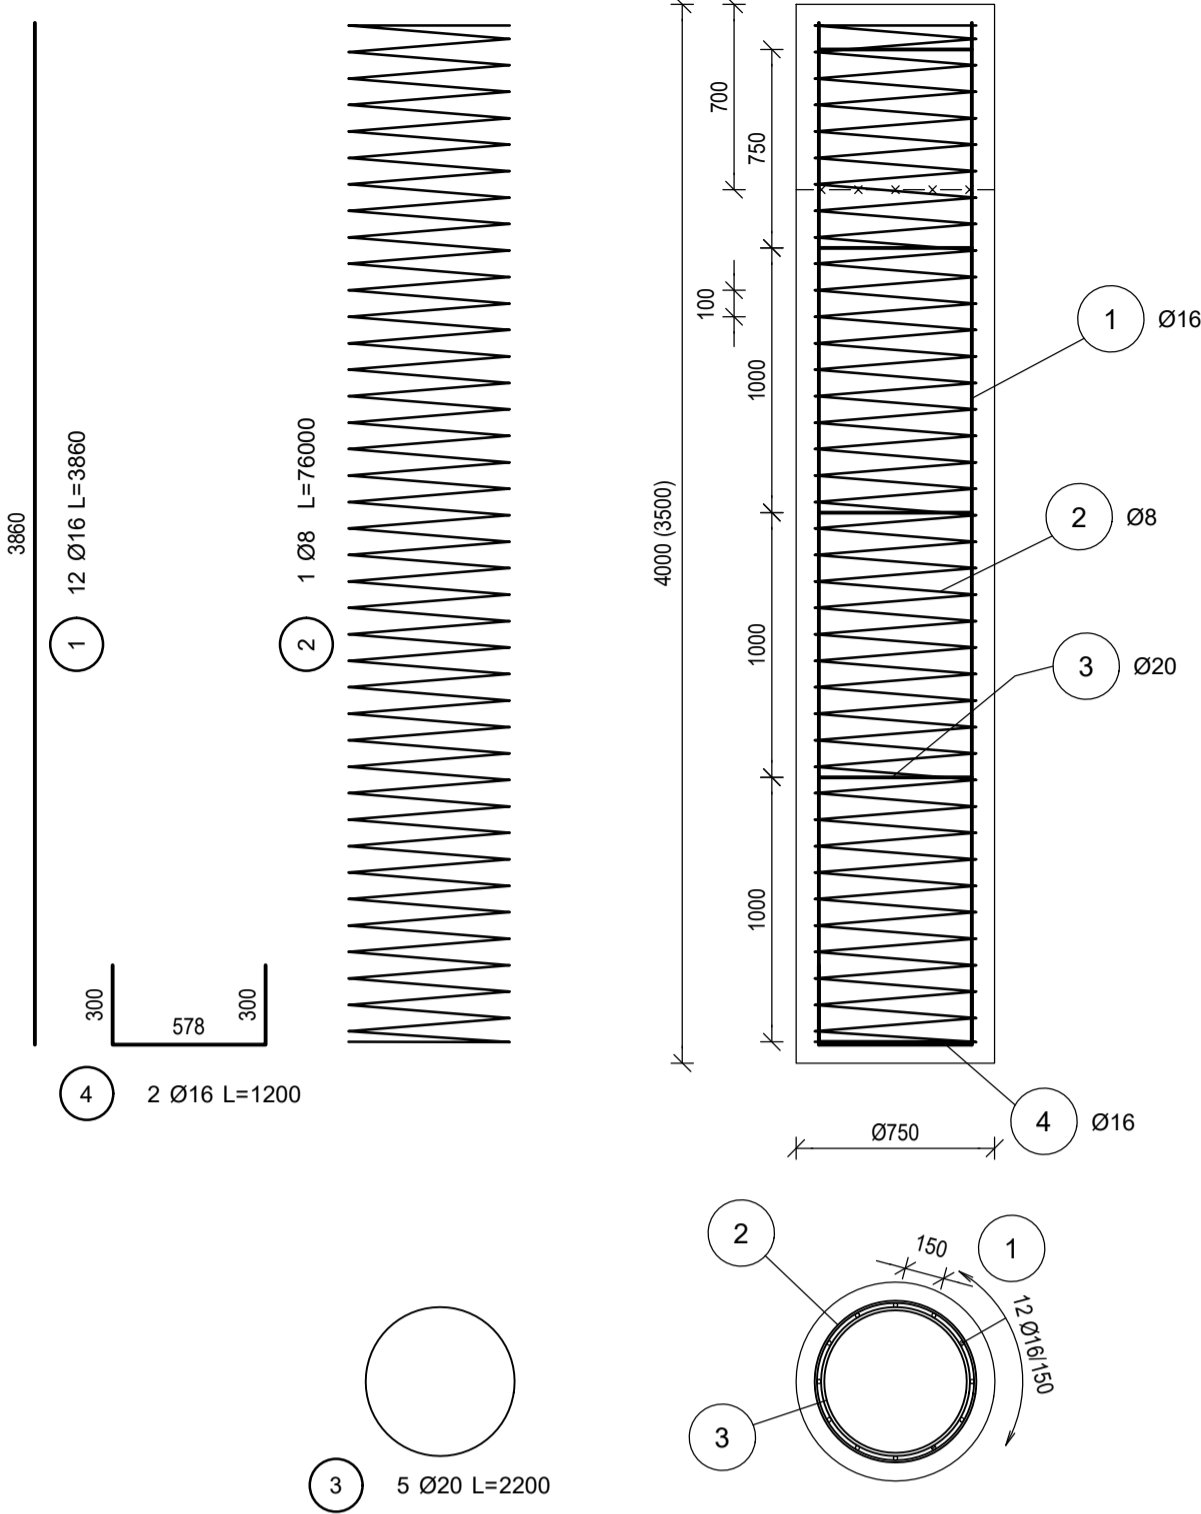


PŮDORYS PHS 1 1:200, VÝŠKA 3 m NAD POVRCH KOMUNIKACE, CELKOVÁ DÉLKA PHS - 156 m

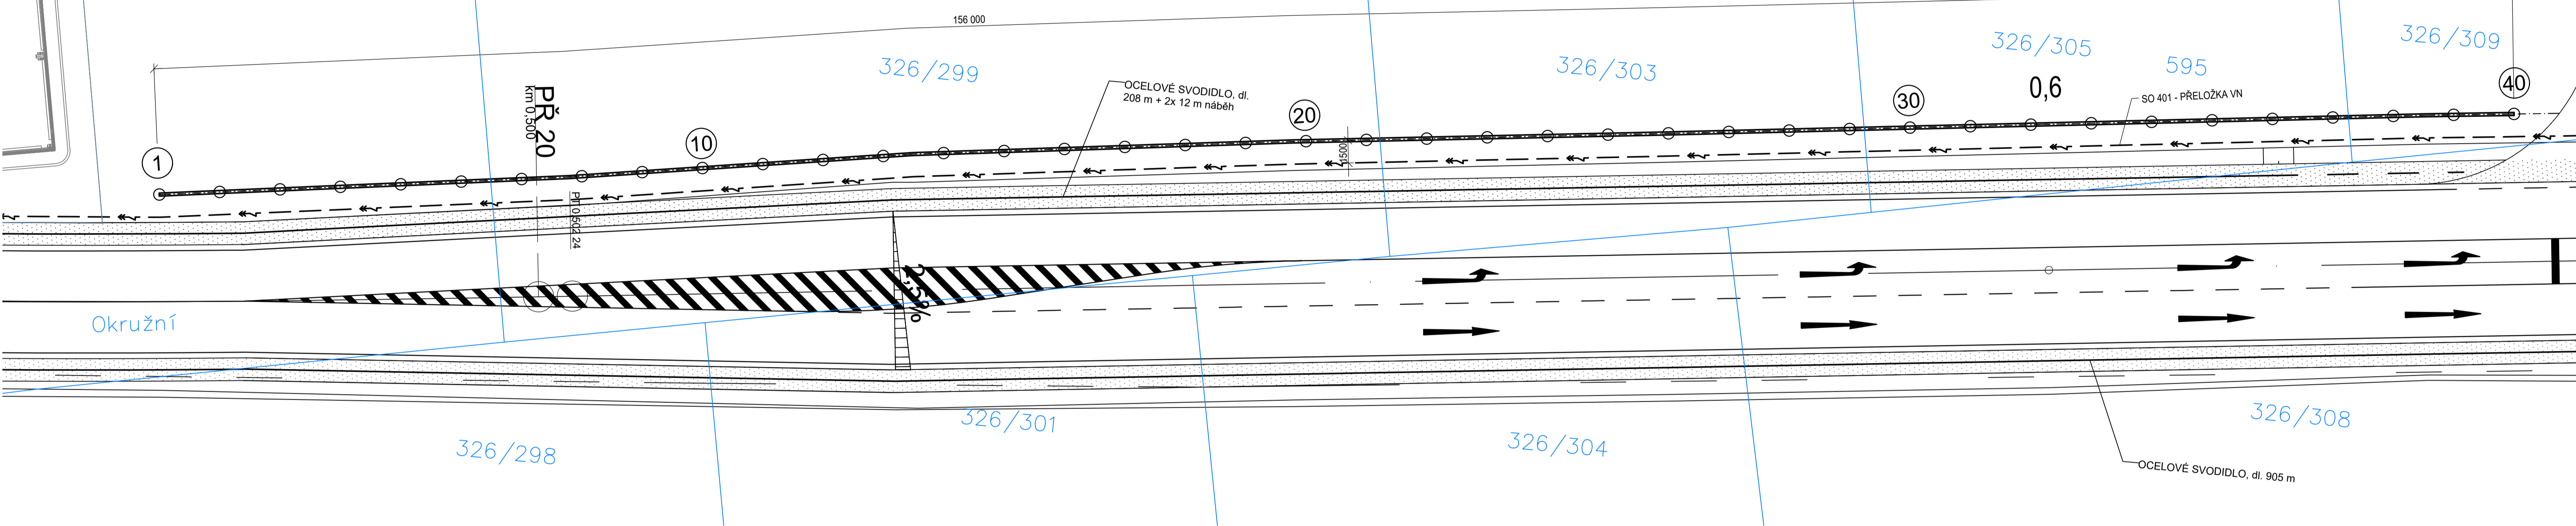


PŘÍČNÝ ŘEZ PHS 1:50

PR: 20  
0.500 00

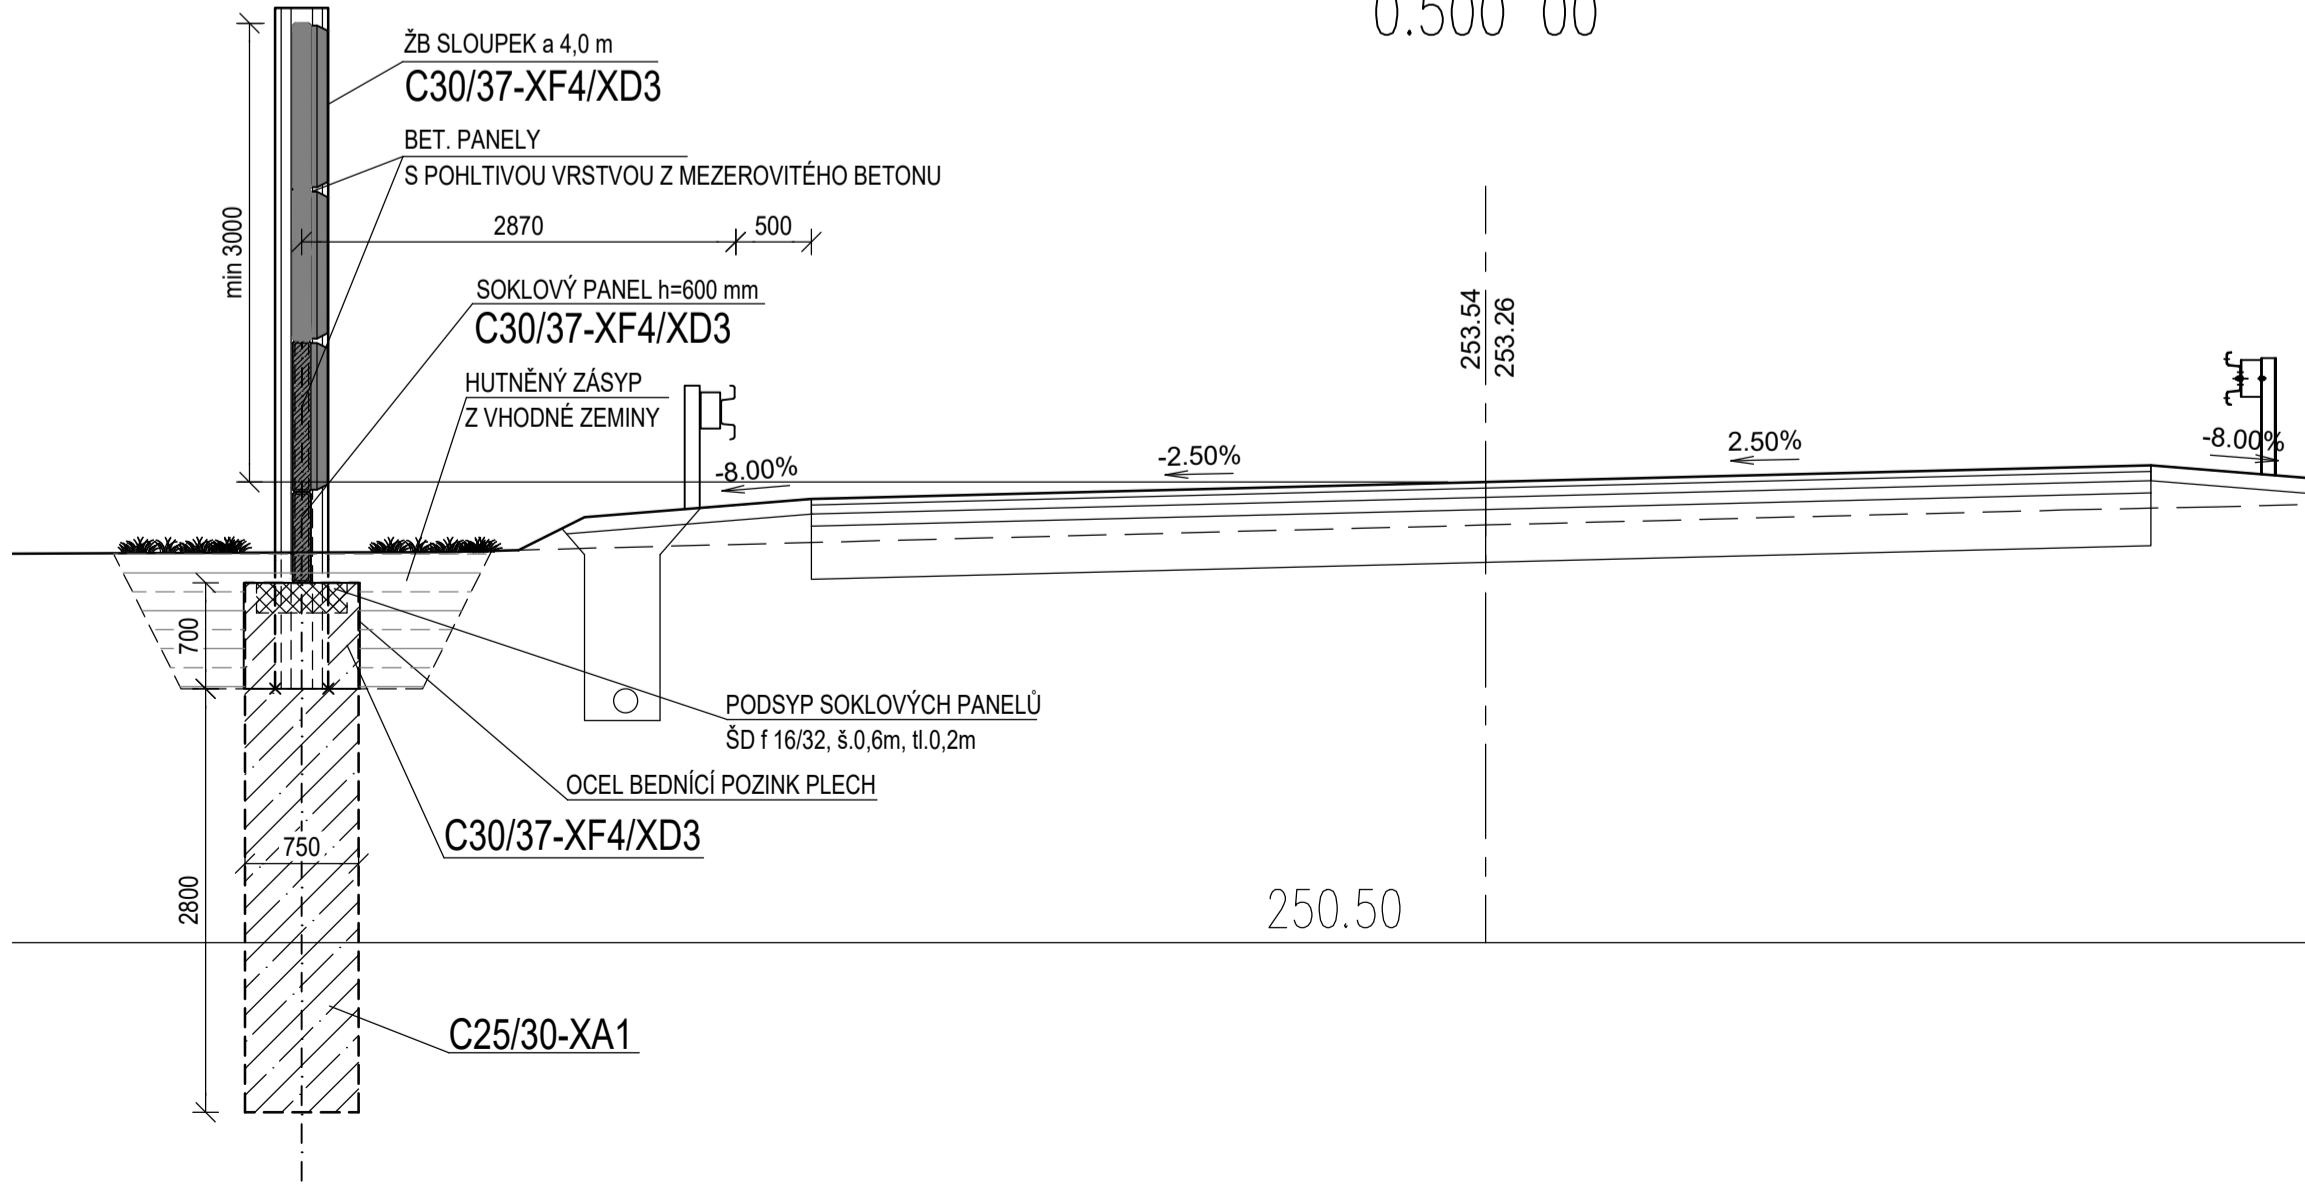

PŘÍČNÝ ŘEZ PHS 1:50

0.600 00

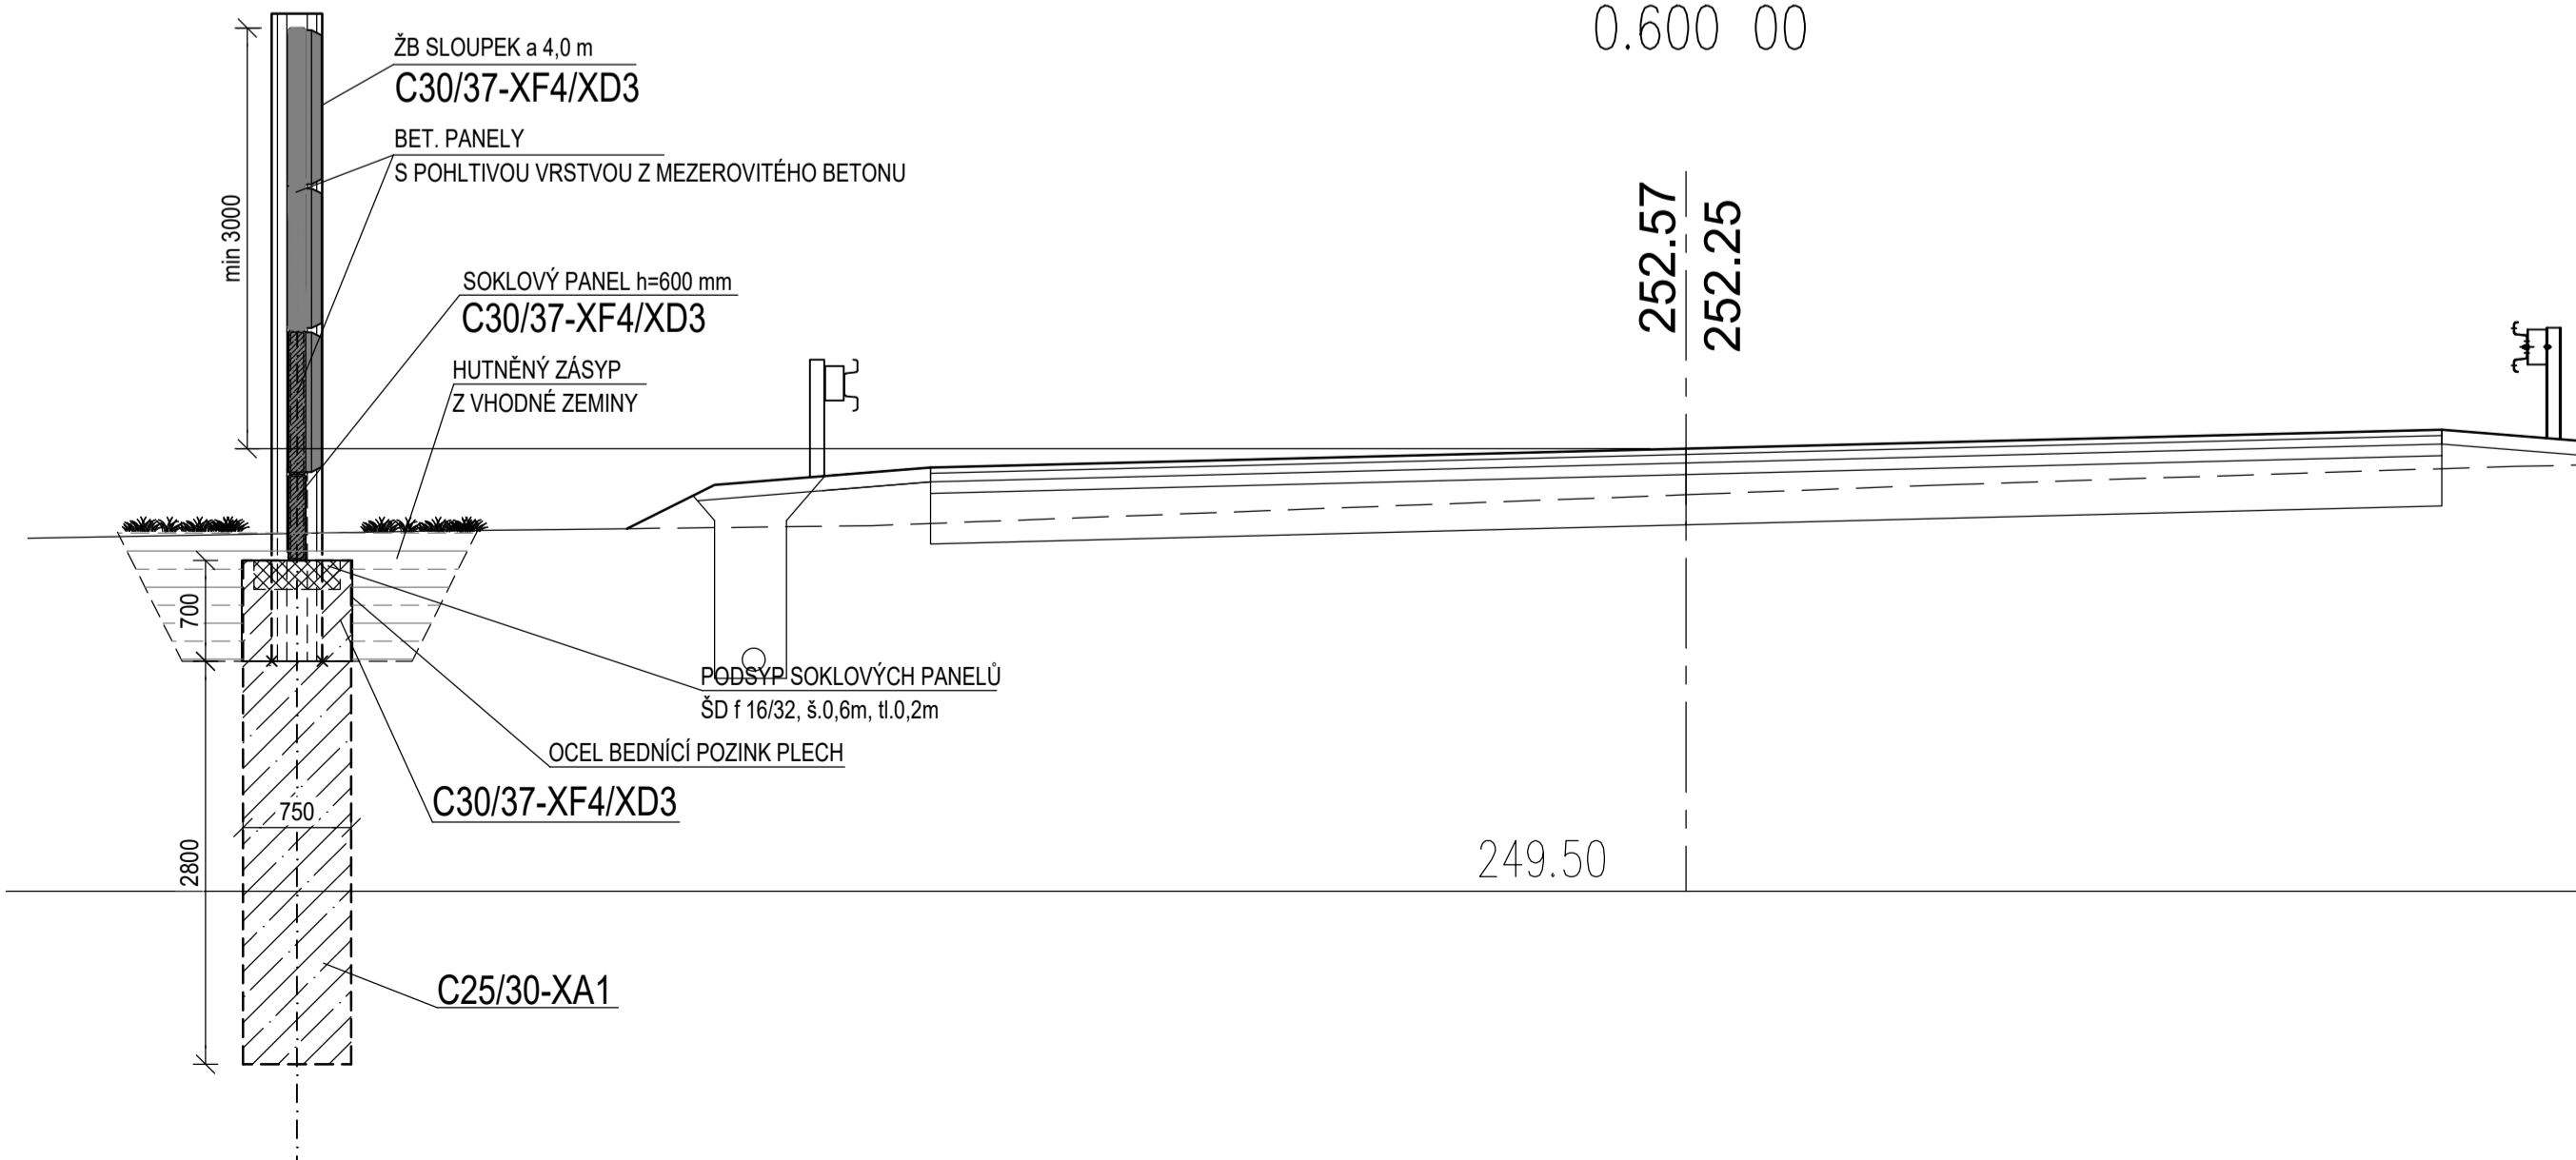

VYTYČOVACÍ SOUŘADNICE

01	721120.695	1041798.800
10	721085.052	1041793.760
20	721045.429	1041788.321
30	721005.689	1041783.762
40	720965.951	1041779.198

Generální projektant:		ForVia.cz	
HIP:		Ing. Jindra Sixtová	
sxtova@forvia.cz		FORVIA CZ, s.r.o. IČO: 02989465, DIČ: CZ02989465 Kotlářská 1, 296 01 Poděbrady - Kruk	
Číslo zakázky:		HIP:	
202304		Ing. Jindra Sixtová	
Schválil:		Zodp. projektant:	
Ing. Ondřej Svoboda		Ing. Ondřej Svoboda	
Tech. kontrola:		Výpracoval:	
Ing. Ondřej Svoboda		Ing. Ondřej Svoboda	
Objednatel:		Katastr:	
Město Nehvizdy, KSUS		Nehvizdy (702 404)	
Akce:		Datum:	
Přeložka komunikace II/611 - Nehvizdy		11/2024	
Objekt:		Souprava:	
SO 700 - Protluková opatření		Č. přílohy	
Příloha:		Měřítko:	
PHS 1 - DISPOZIČNÍ VÝKRES		1:200/ 1:50	
© návrh řešení obsažený v projektové dokumentaci je předmětem ochrany dle autorského zákona		D9.3	