
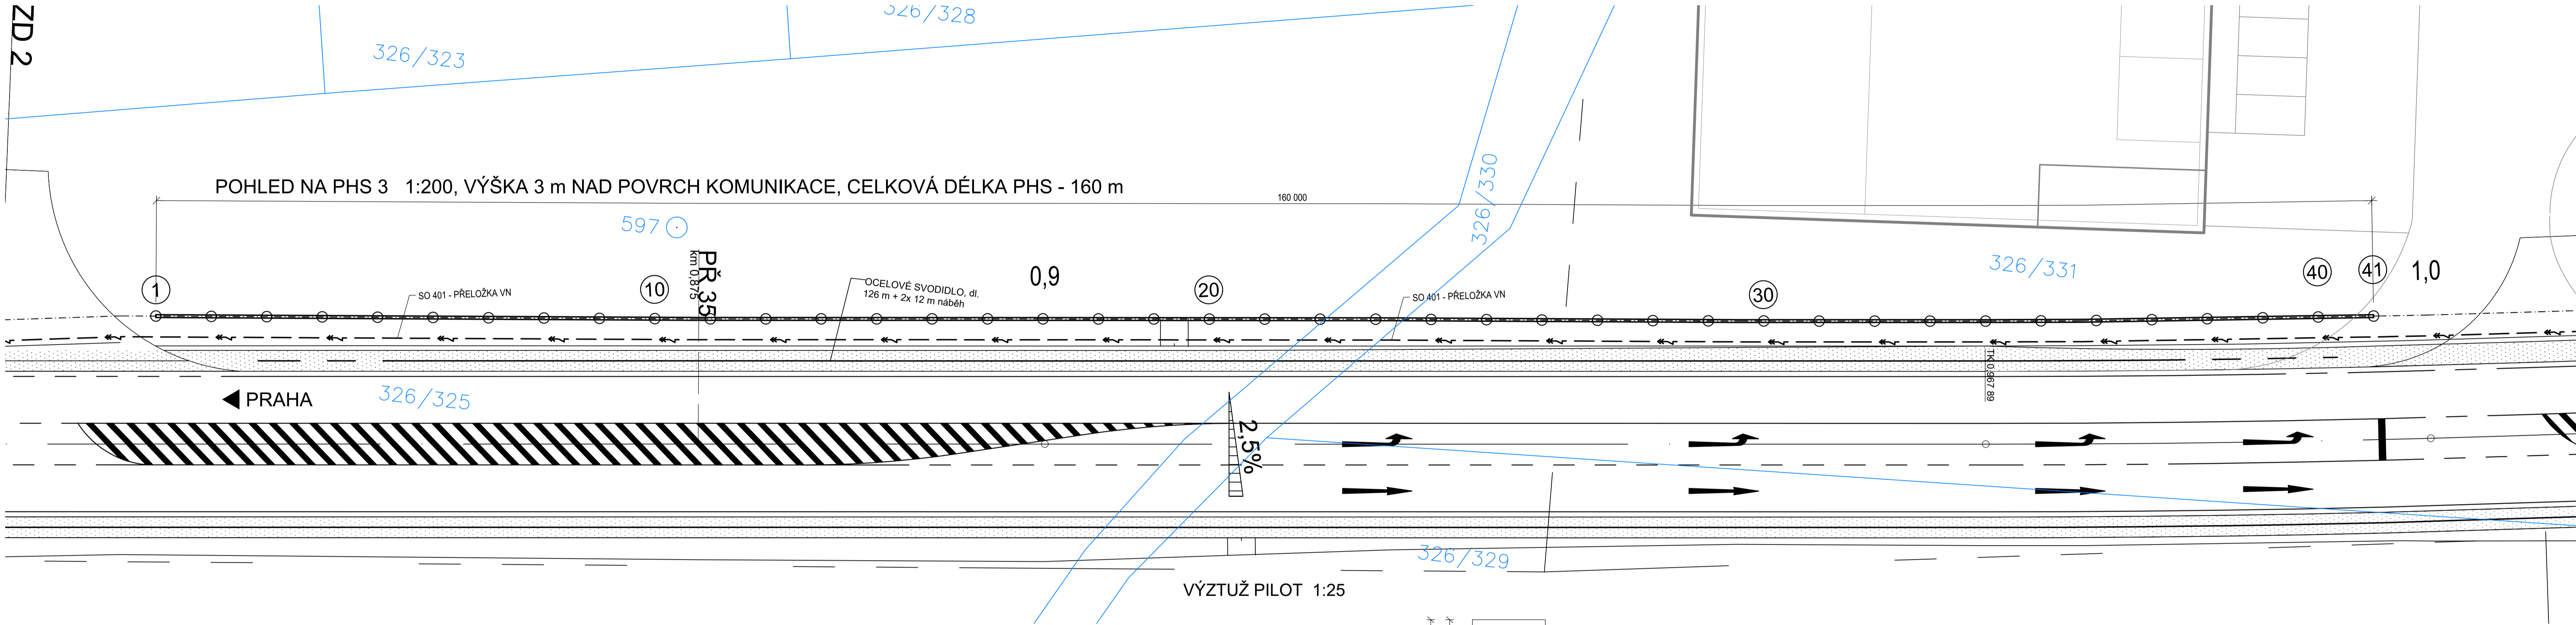


POHLED NA PHS 3 1:200, VÝŠKA 3 m NAD POVRCH KOMUNIKACE, CELKOVÁ DÉLKA PHS - 160 m



◀ PRAHA

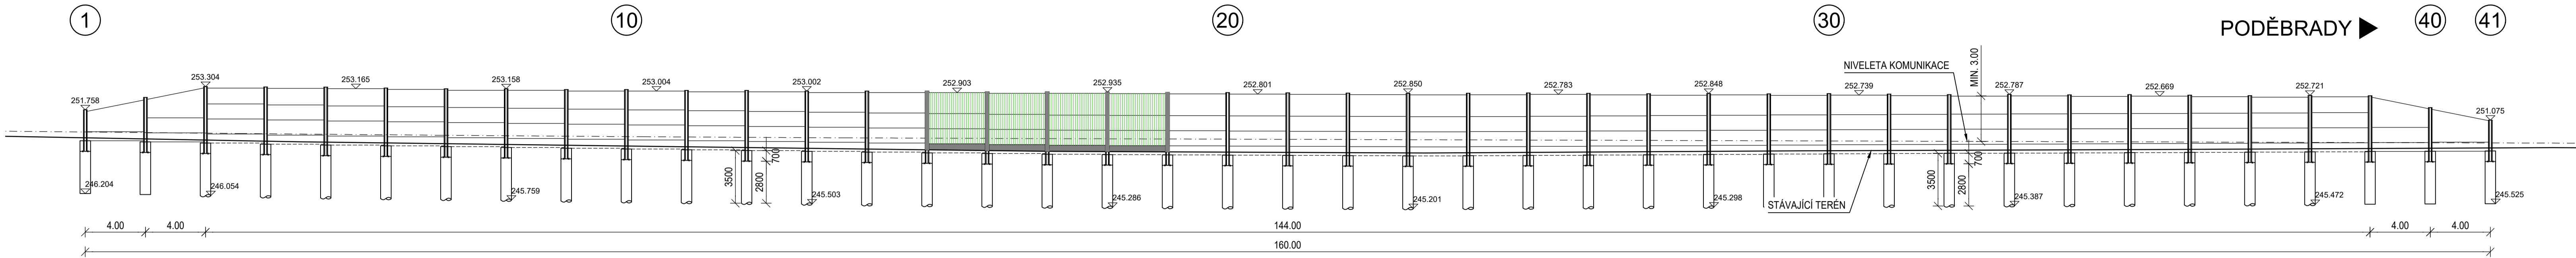

VÝZTUŽ PILOT 1:25

PŘÍČNÝ ŘEZ PHS 1:50

PR: 35  
0.875 00

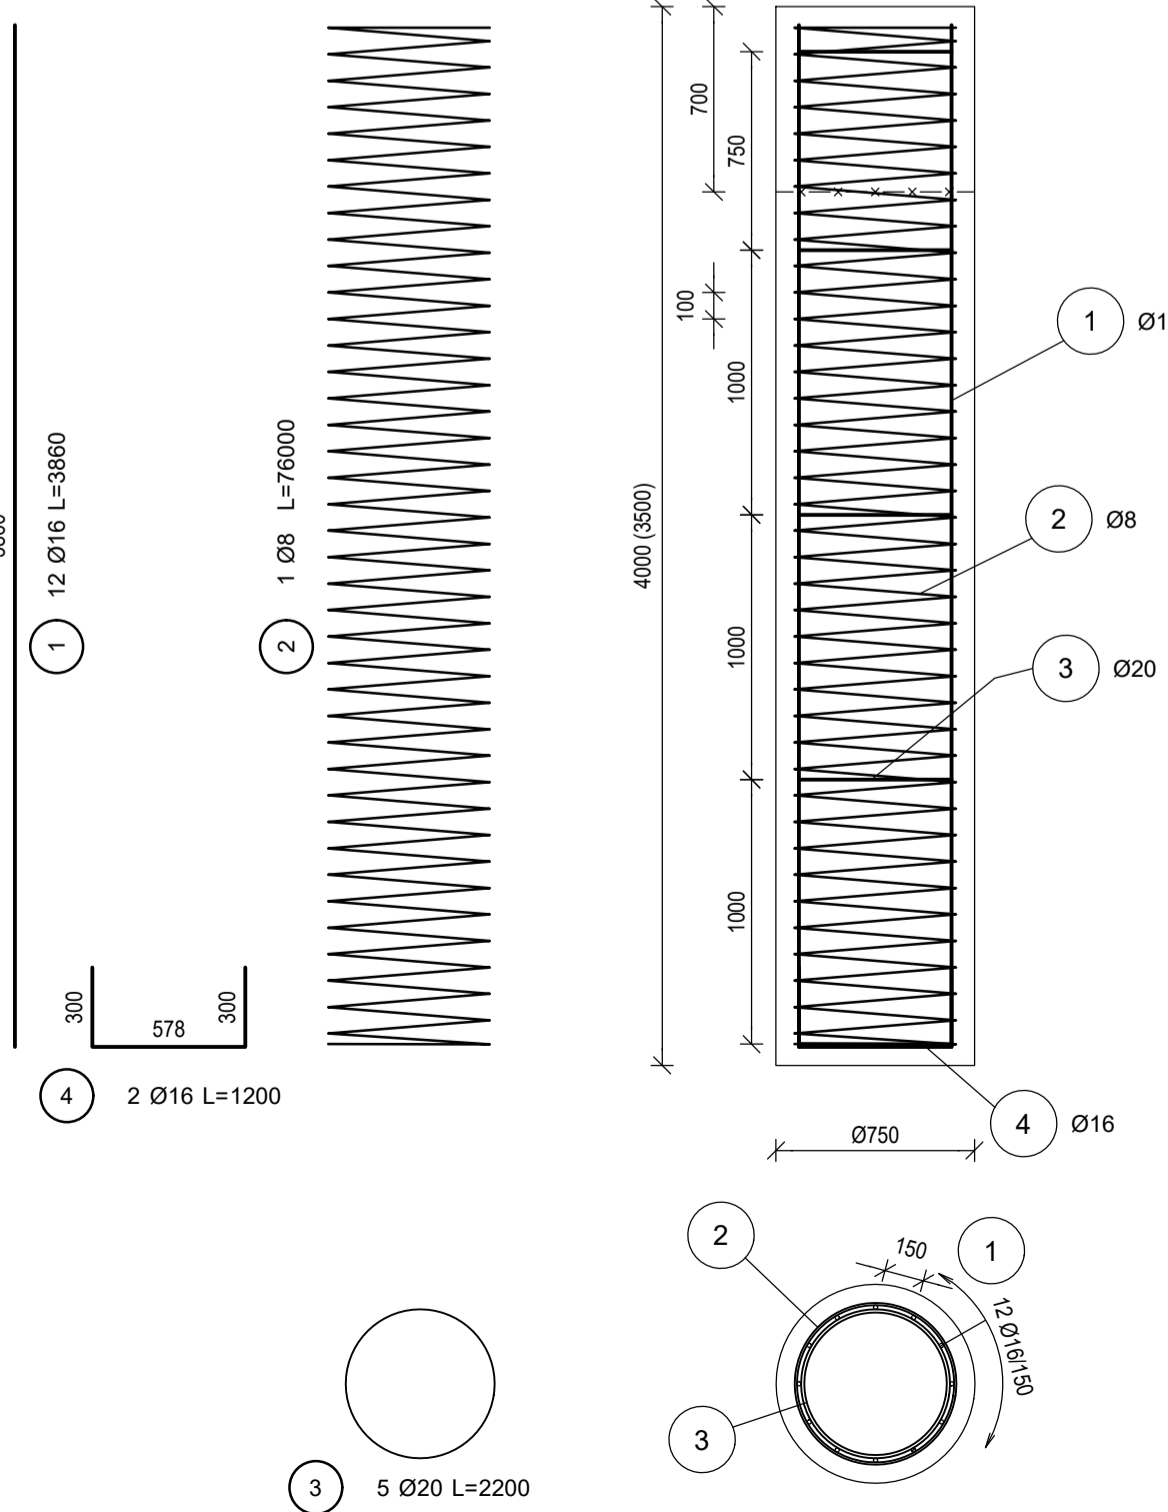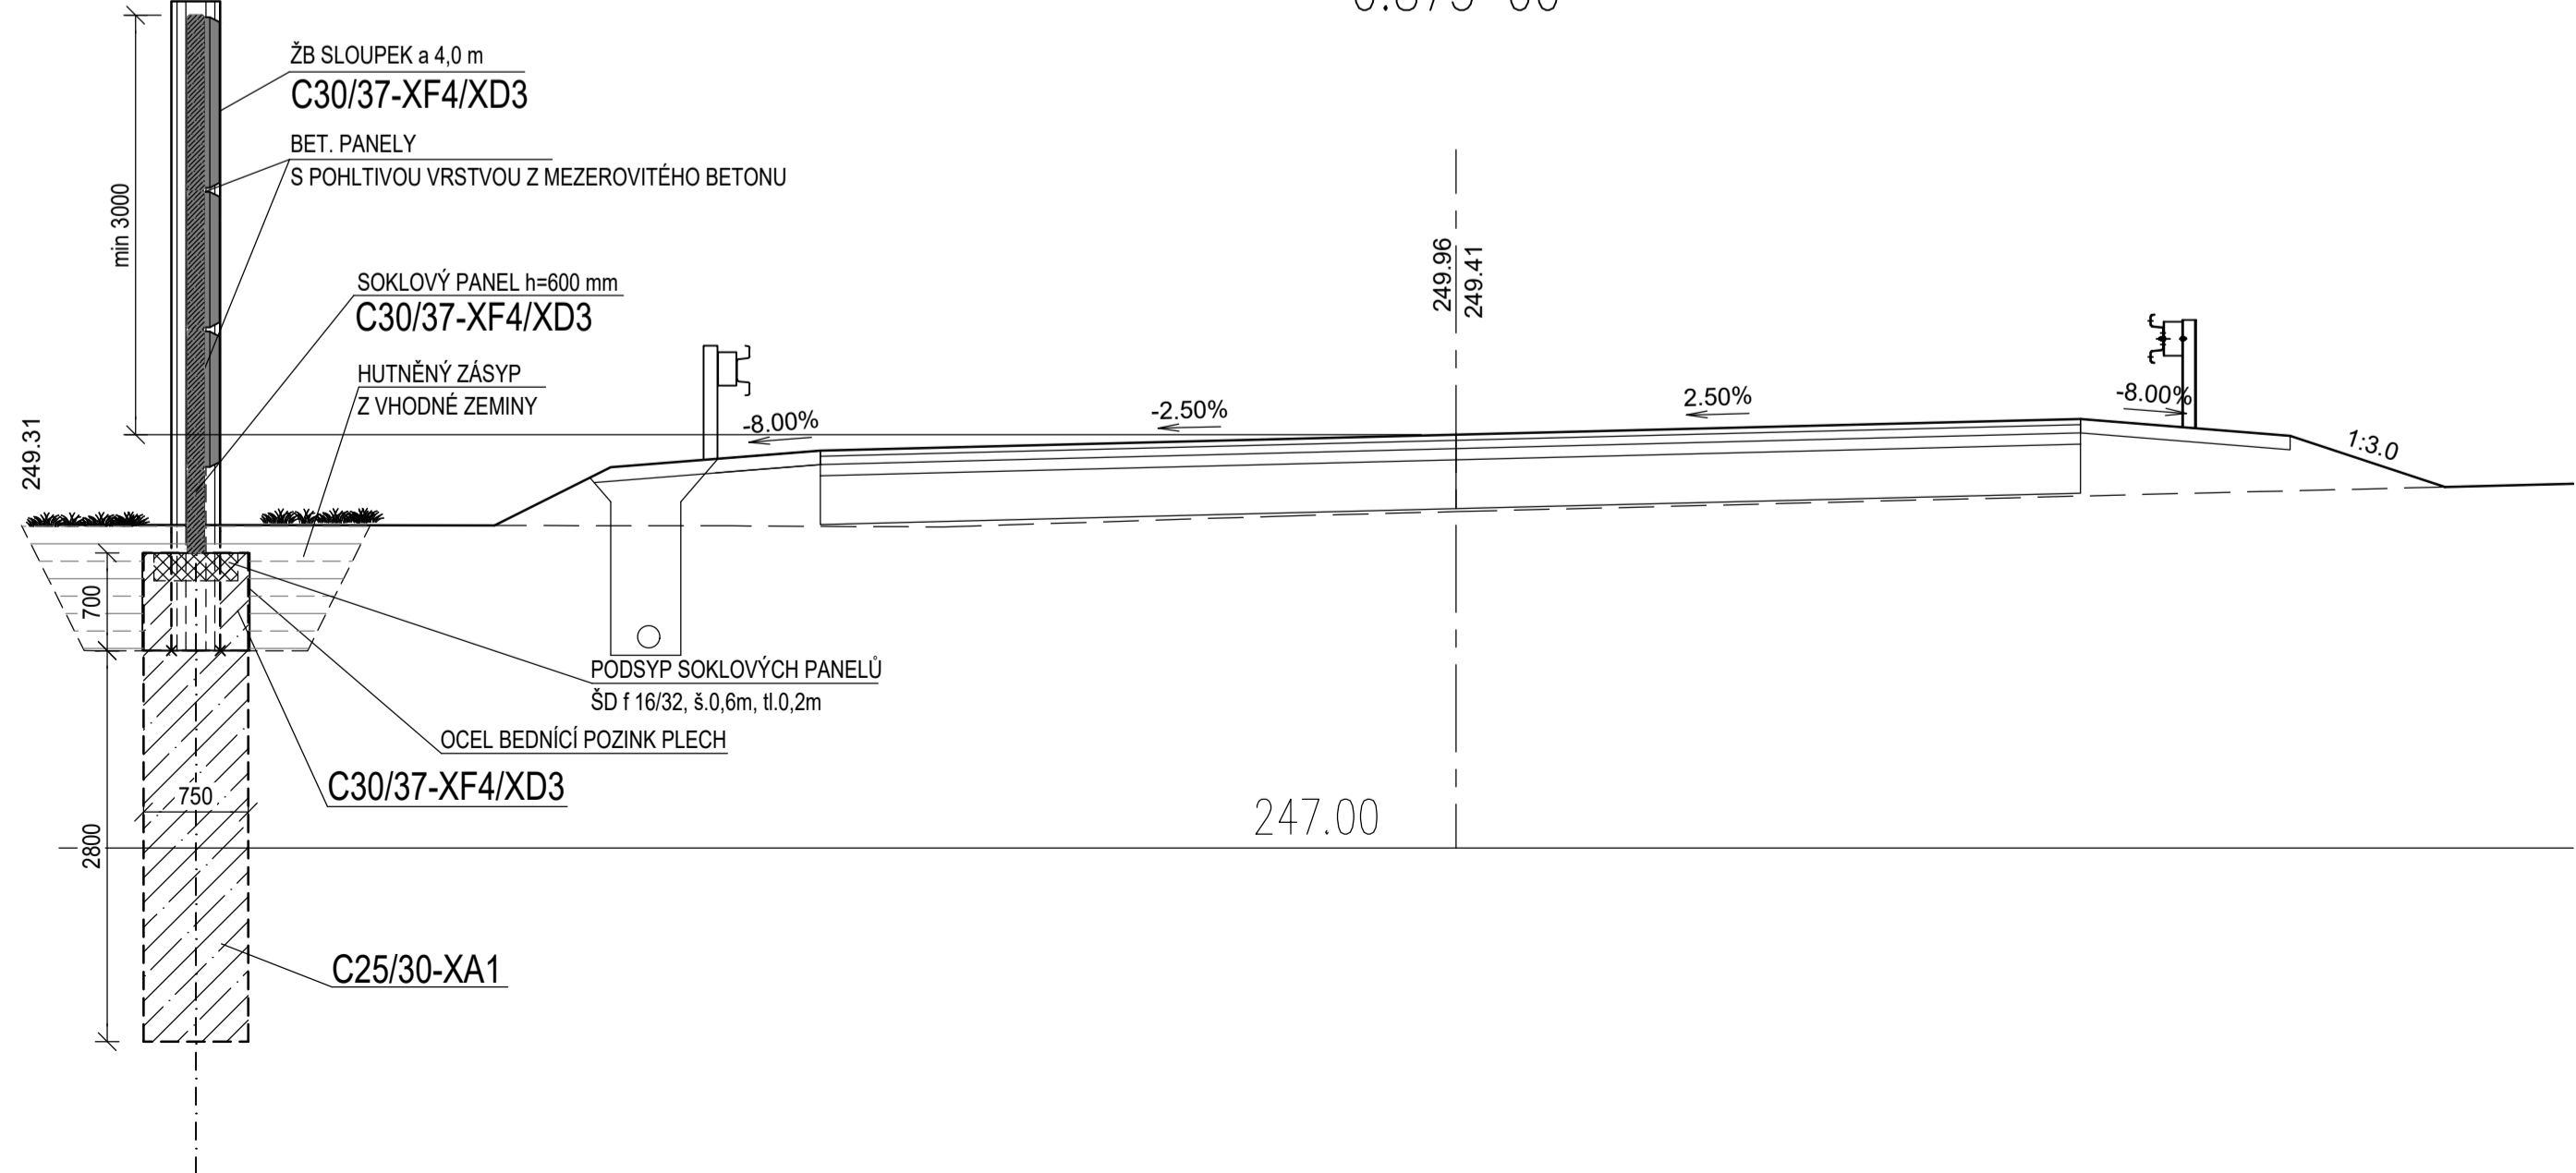

VYTYČOVACÍ SOUŘADNICE

01 720762.219	1041757.377
10 720726.415	1041753.628
20 720686.651	1041749.284
30 720646.876	1041745.054
40 720607.150	1041740.389
41 720603.181	1041739.887

Generální projektant:		ForVia.cz	
HIP: Ing. Jindra Sixtová		FORVIA CZ s.r.o. IČO: 0289485, DIČ: CZ0289485, Kolínská 1, 256 01 Poděbrady - Kluk	
sxtova@forvia.cz			
Císlo zakázky: 202304	HIP: Ing. Jindra Sixtová	BENING s.r.o.	
Schválil: Ing. Ondřej Svoboda	Zodp. projektant: Ing. Ondřej Svoboda	BENING s.r.o. IČO: 04773039, DIČ: CZ04773039, Benešov u Semí 7, 51206	
Tech. kontrola: Ing. Ondřej Svoboda	Vypracoval: Ing. Ondřej Svoboda		
Ondřej Svoboda@volny.cz			
Objednatel: Město Nehvizdy, KSUS	Katastr: Nehvizdy (702404)	Kraj: Středočeský	Stupeň:
Akce: Přeložka komunikace II/611 - Nehvizdy	Datum: 11/2024	PDPS	
Objekt: SO 700 - Protluková opatření	Souprava: Č. přílohy	D9.5	
Příloha: PHS 3 - DISPOZIČNÍ VÝKRES	Měřítko: 1:200/ 1:50		

© návrh řešení obsažený v projektové dokumentaci je předmětem ochrany dle autorského zákona