

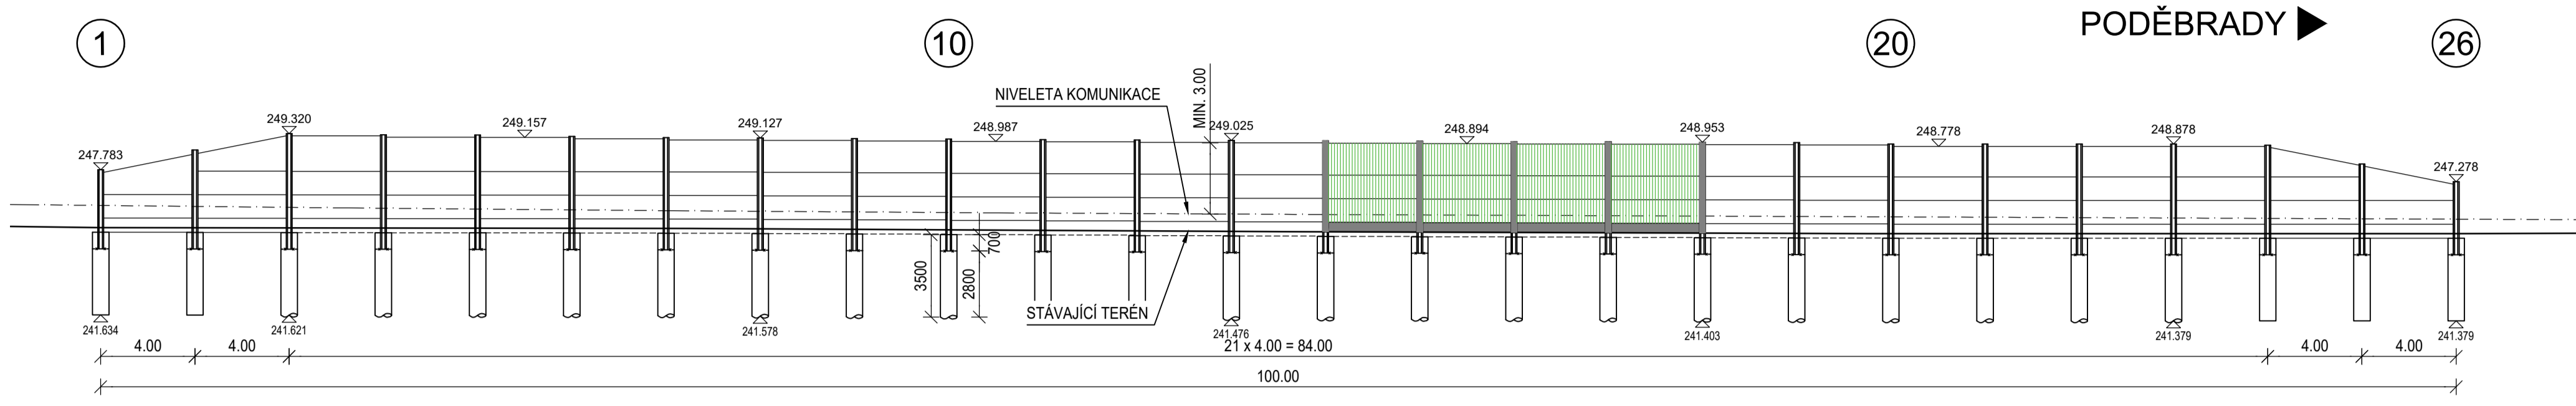


POHLED NA PHS 5 1:200, VÝŠKA 3 m NAD POVRCH KOMUNIKACE, CELKOVÁ DÉLKA PHS - 100 m
◀ PRAHA

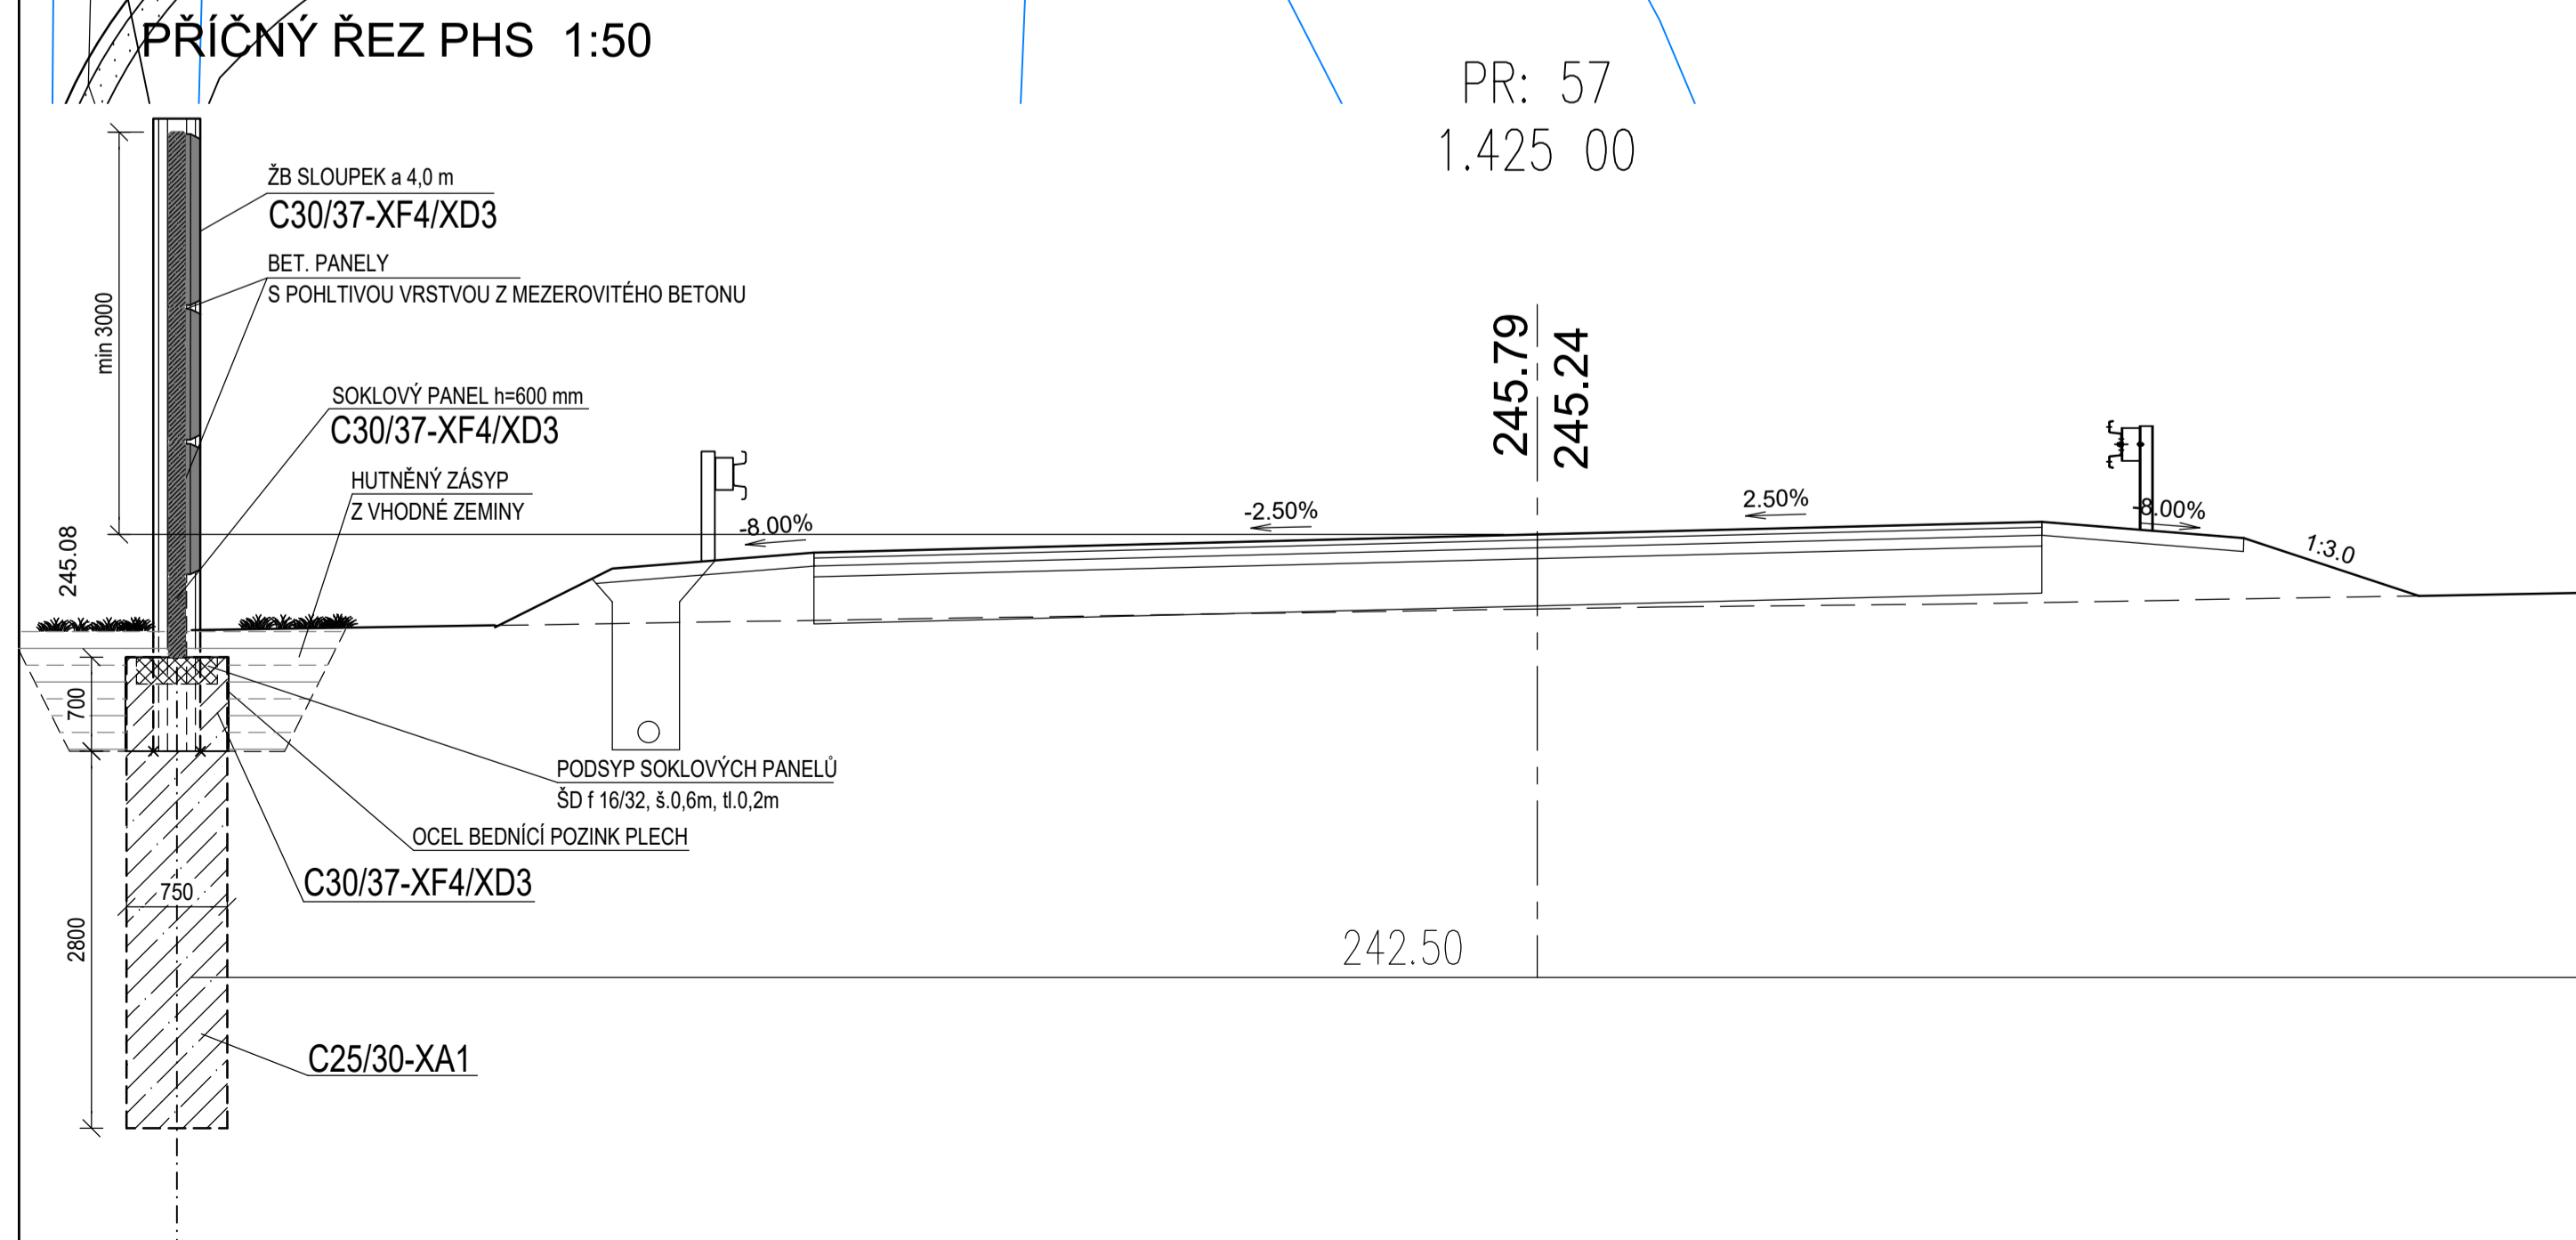


VYTYČOVACÍ SOUŘADNICE		
01	720256.093	1041669.431
10	720220.195	1041669.592
20	720180.364	1041665.943
26	720156.415	1041664.369

POHLED NA PHS 5 1:200, VÝŠKA 3 m NAD POVRCH KOMUNIKACE, CELKOVÁ DÉLKA PHS - 100 m

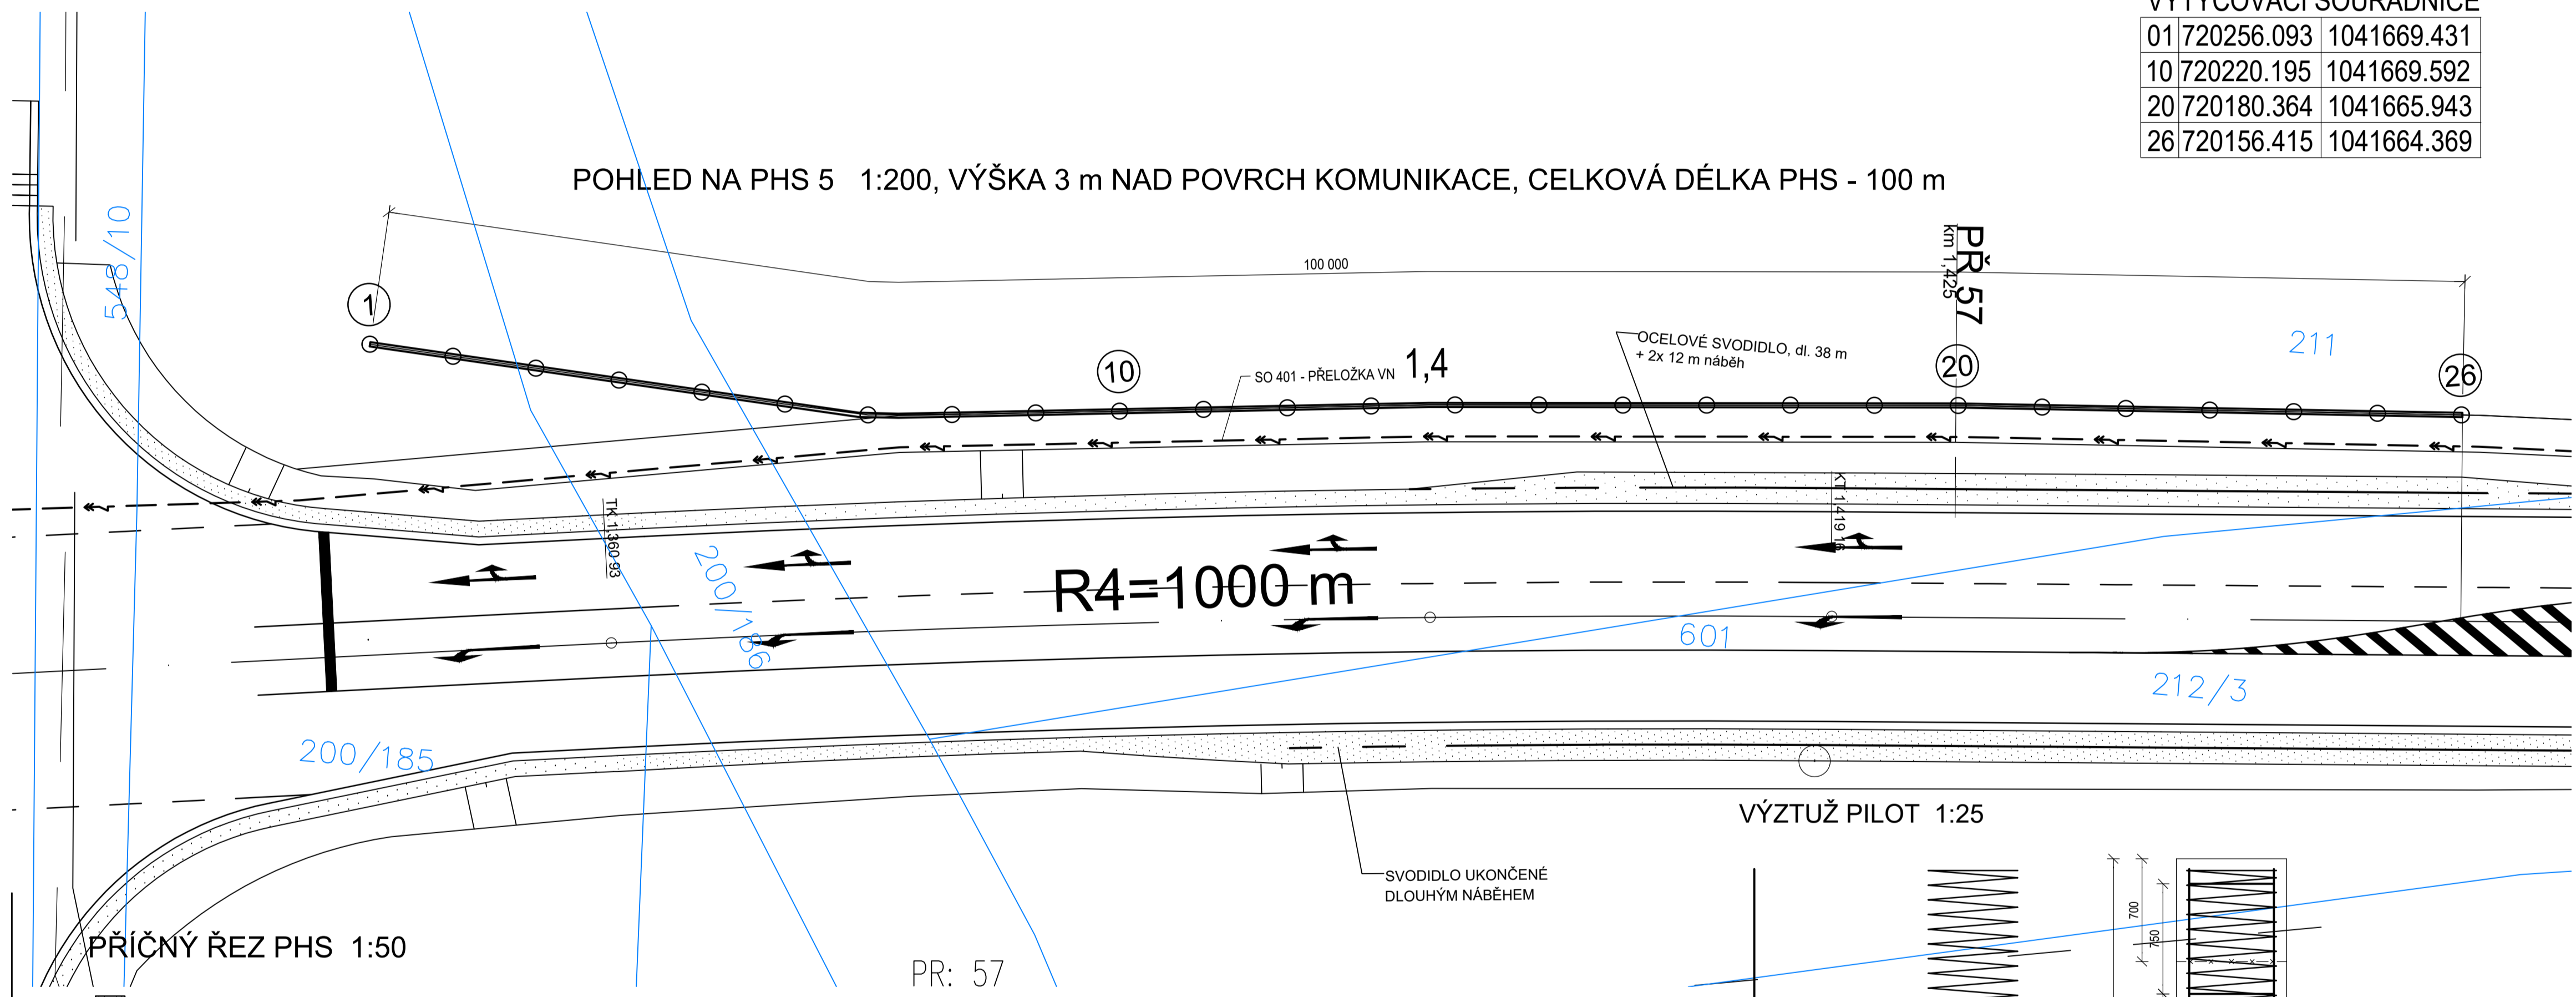

VÝZTUŽ PILOT 1:25

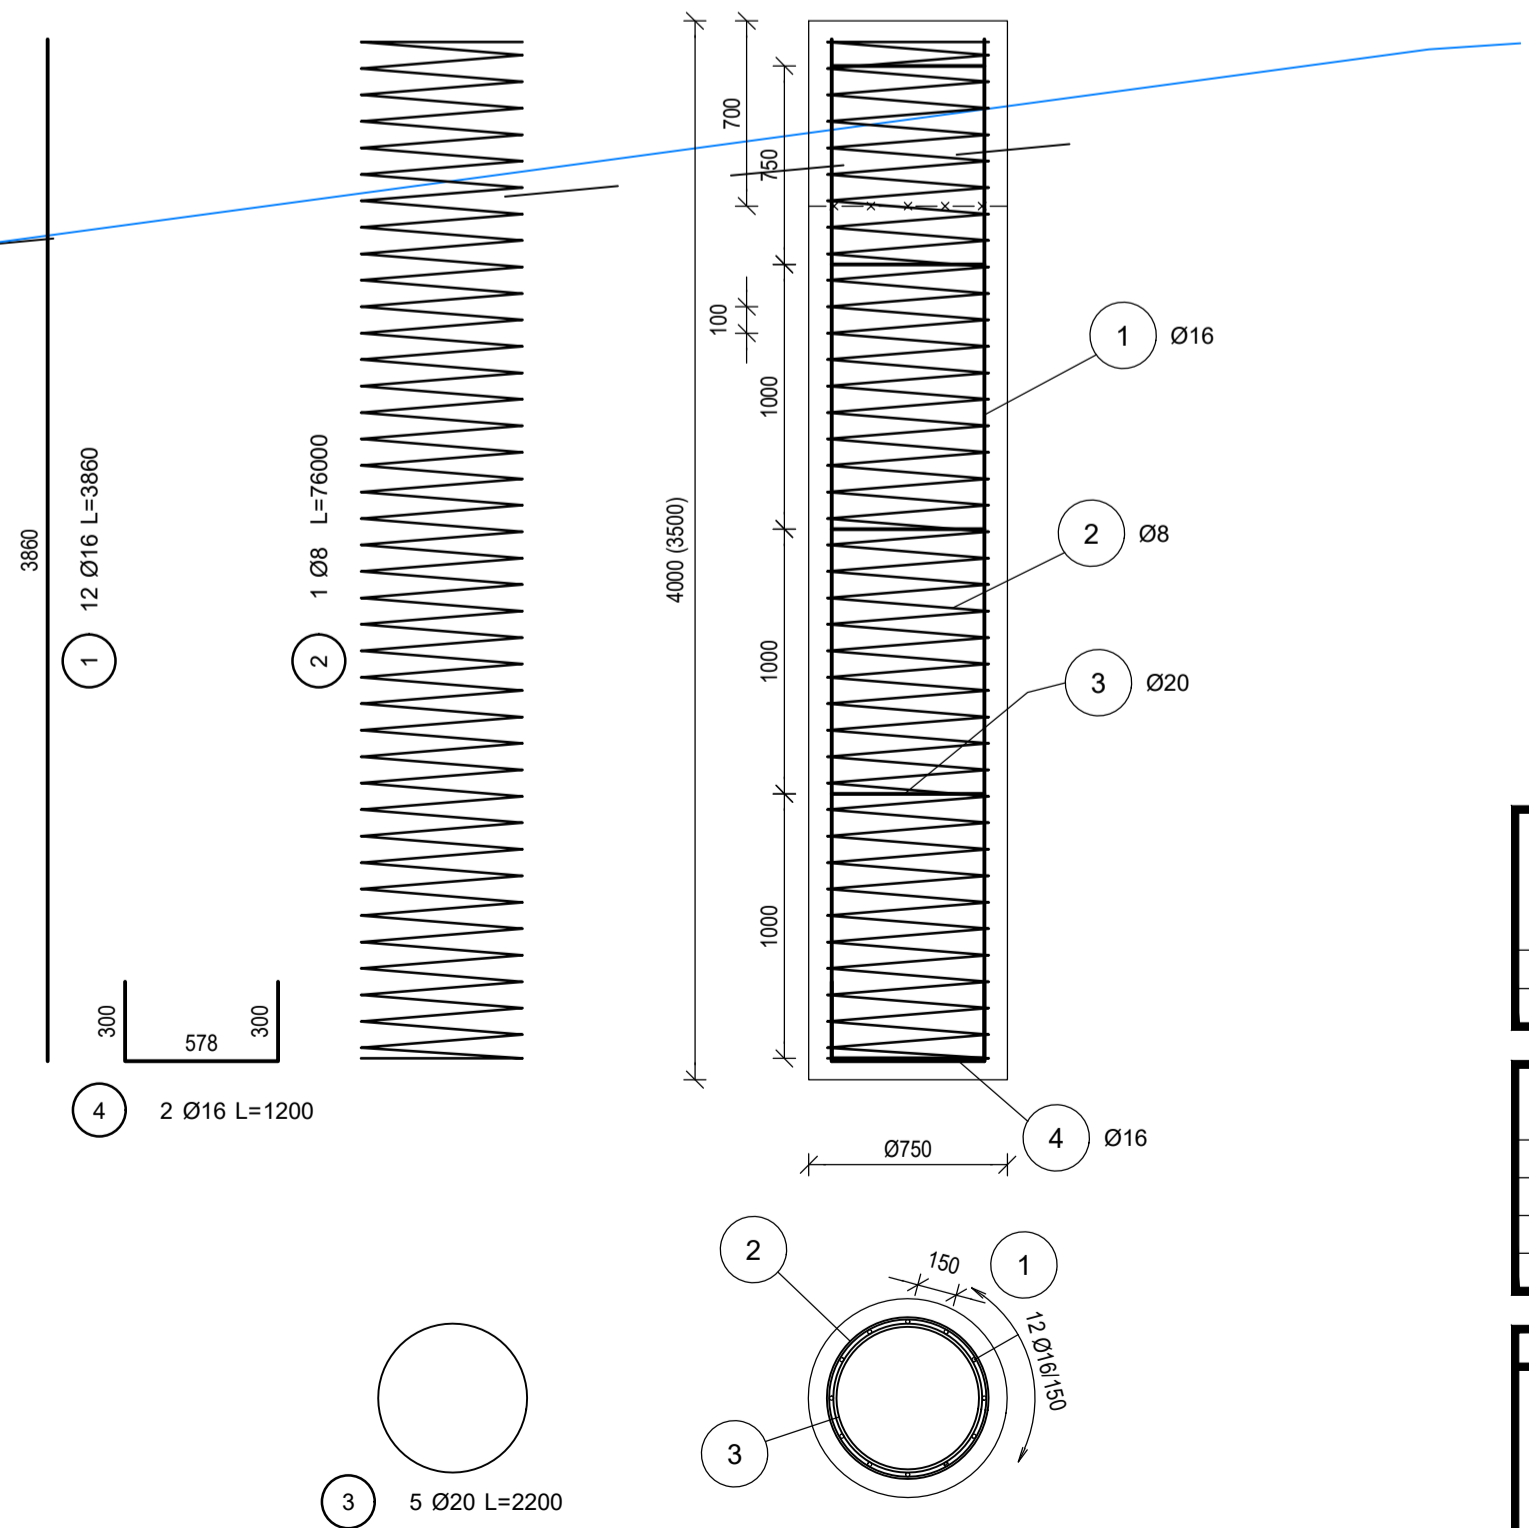

Generální projektant:		FORVIA CZ s.r.o. IČO: 02992485, DIČ: CZ02992485, Kolínská 1, 290 01 Poděbrady - Kluk	
HIP: Ing. Jindra Sixtová sixtova@forvia.cz			
Císlo zakázky: 202304	Schválil: Ing. Ondřej Svoboda	HIP: Ing. Jindra Sixtová	BENING s.r.o. BENING, s.r.o. IČO: 04773039, DIČ: CZ04773039, Benešov u Semí 7, 51206
Schválil: Ing. Ondřej Svoboda	Zodp. projektant: Ing. Ondřej Svoboda		
Tech. kontrola: Ing. Ondřej Svoboda	vypracoval: Ing. Ondřej Svoboda		
	ondrej.svoboda@volny.cz		
Objednatel: Město Nehvizdy, KSUS	Katastr: Nehvizdy (702404)	Kraj: Středočeský	
Akce: Přeložka komunikace II/611 - Nehvizdy		Datum: 11/2024	Služba: PDPS
Objekt: SO 700 - Protihluková opatření		Souprava: Č. přílohy	
Příloha: PHS 5 - DISPOZIČNÍ VÝKRES	Měřítko: 1:200/ 1:50		D9.7