



POHLED NA PHS 6 1:200, VÝŠKA 3 m NAD POVRCH KOMUNIKACE, CELKOVÁ DÉLKA PHS - 150 m

◀ PRAHA



PODĚBRADY ▶

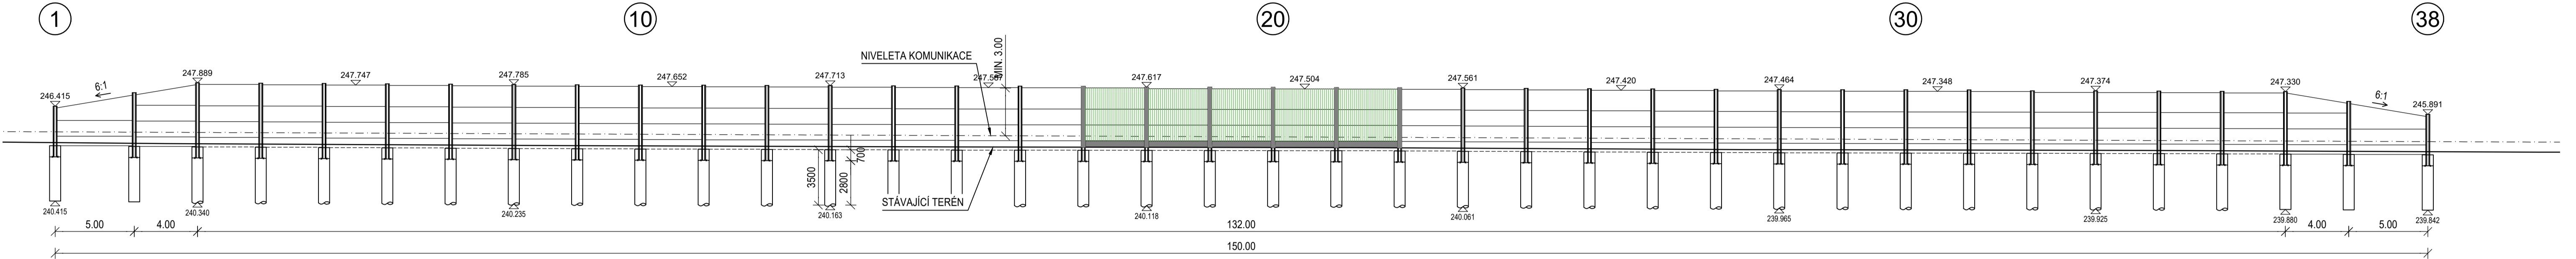

POHLED NA PHS 6 1:200, VÝŠKA 3 m NAD POVRCH KOMUNIKACE, CELKOVÁ DÉLKA PHS - 150 m

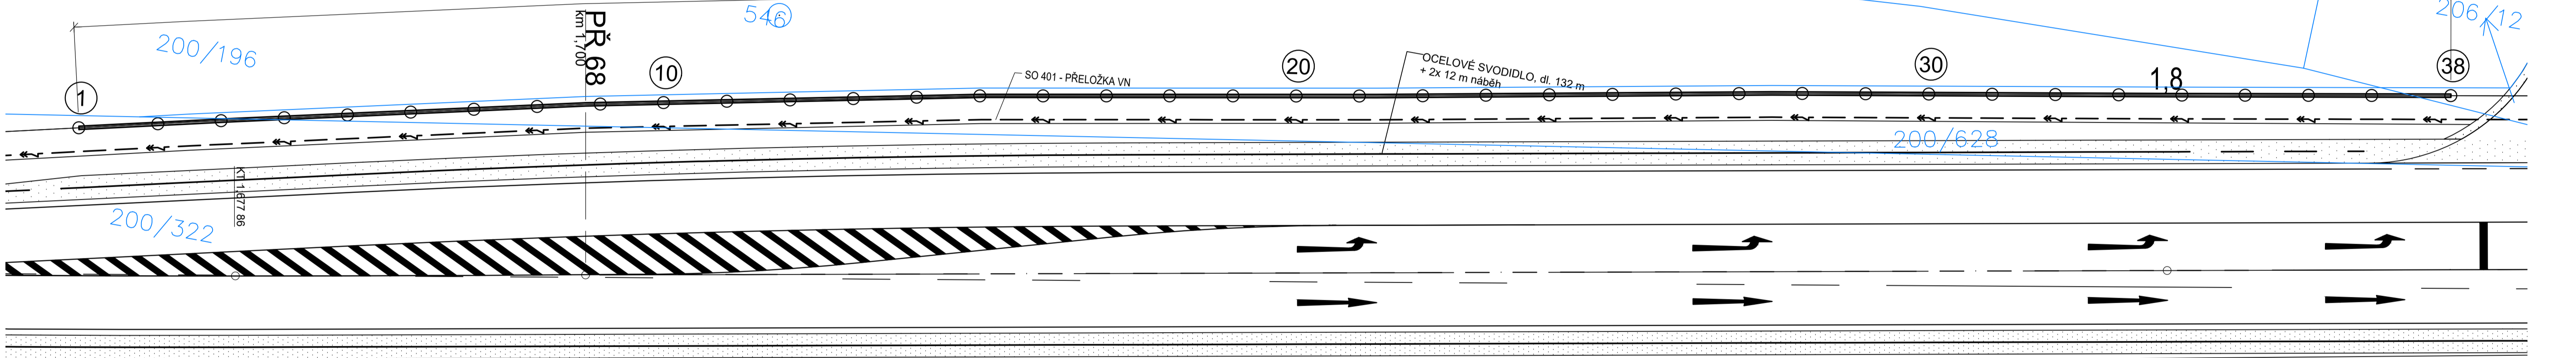

VÝZTUŽ PILOT 1:25

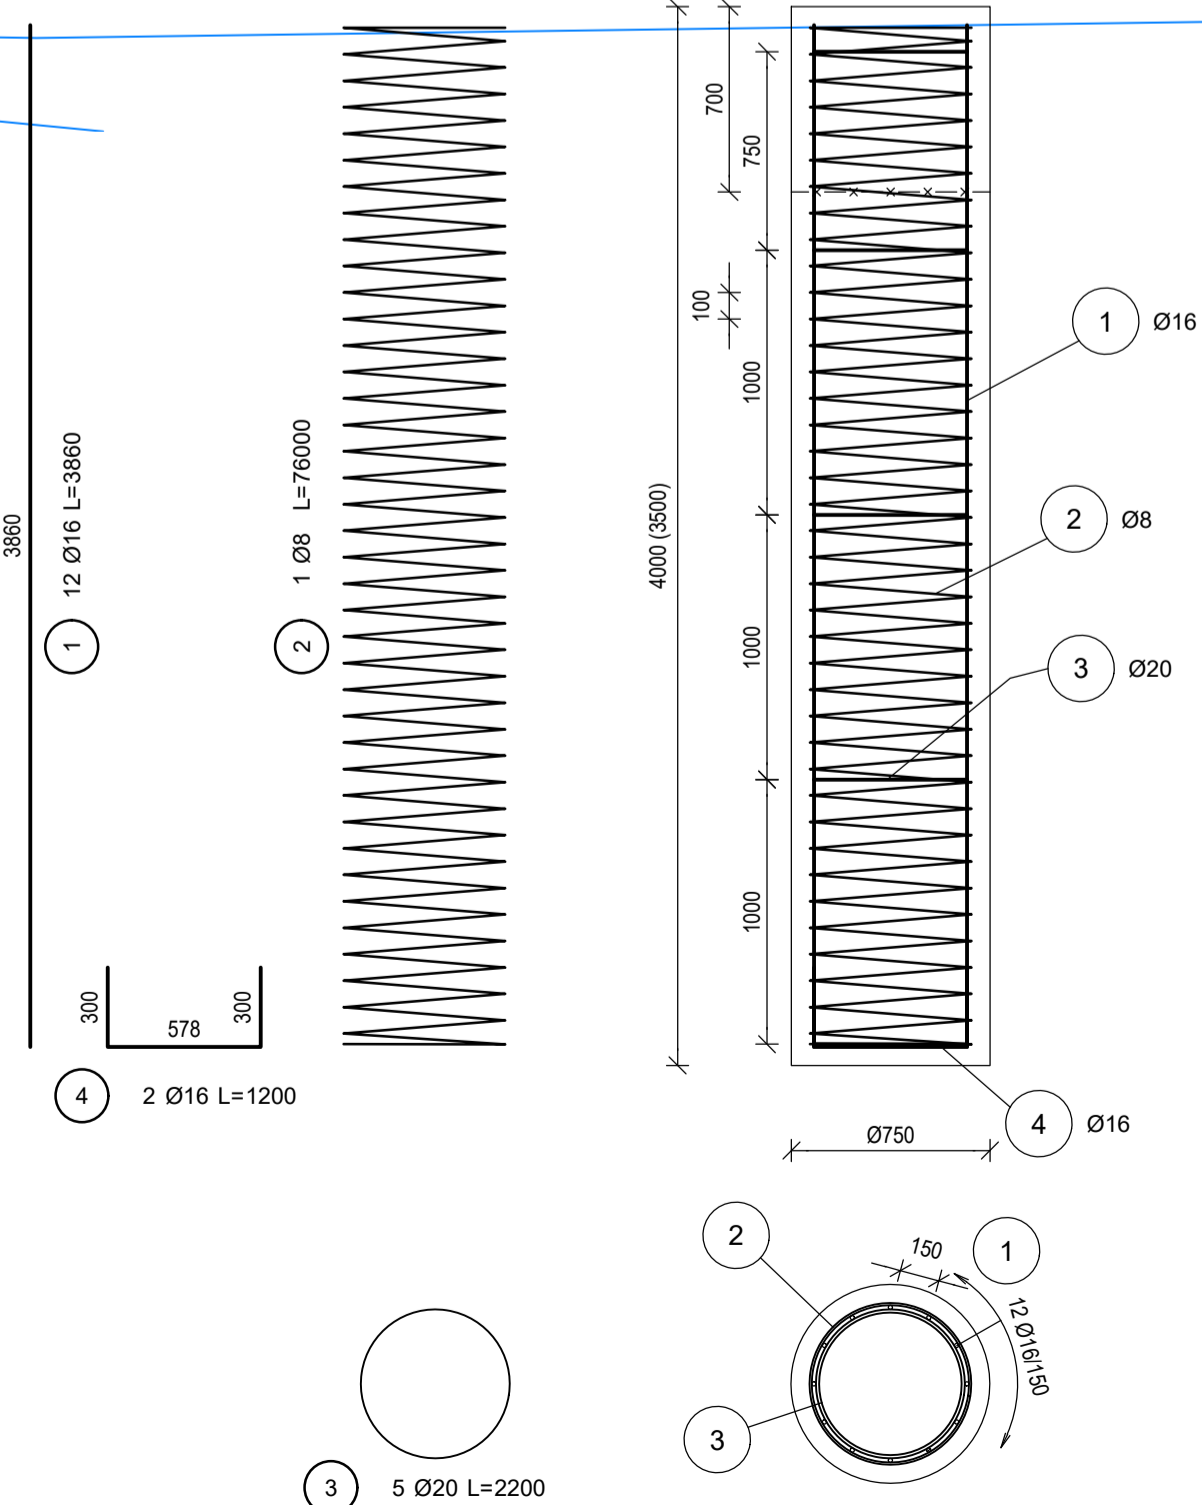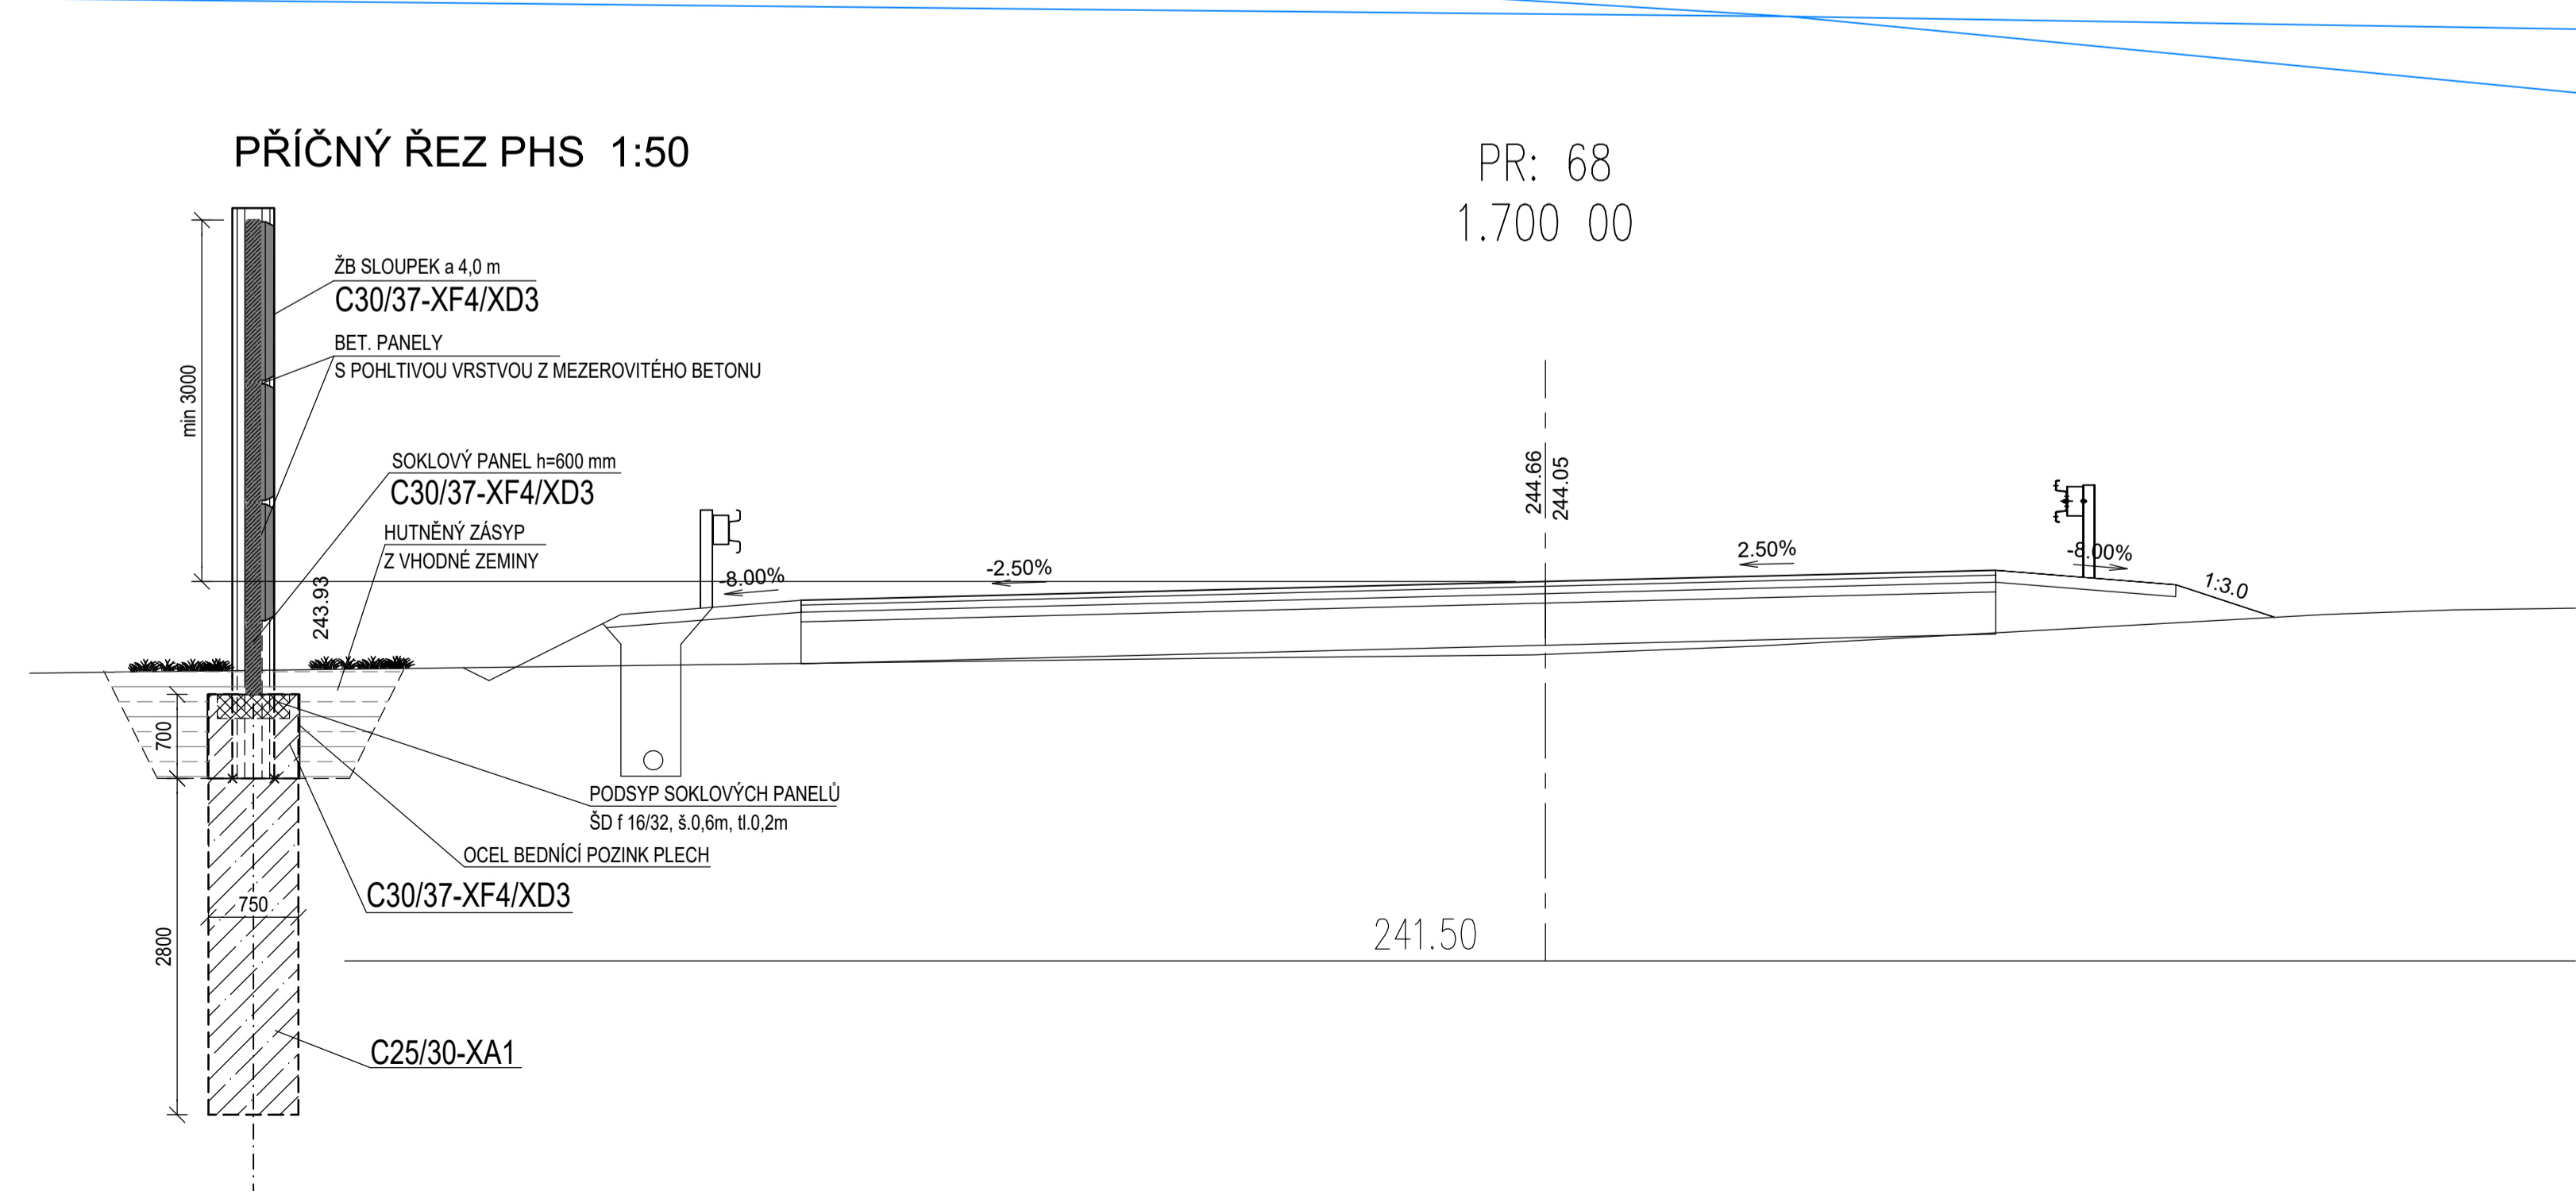

VYTYČOVACÍ SOUŘADNICE

01 719940.052	1041640.197
10 719904.002	1041631.873
20 719864.760	1041624.139
30 719825.458	1041616.700
38 719792.997	1041610.759

Generální projektant:		FORVIA CZ s.r.o.	
HIP: Ing. Jindra Sixtová		IČO: 02992485, DIČ: CZ02992485, Kolínská 1, 290 01 Poděbrady - Kluk	
sxtova@forvia.cz			
Číslo zakázky: 202304		HIP: Ing. Jindra Sixtová	
Schválil: Ing. Ondřej Svoboda		Zodp. projektant: Ing. Ondřej Svoboda	
Tech. kontrola: Ing. Ondřej Svoboda		Vypracoval: Ing. Ondřej Svoboda	
Ing. Ondřej Svoboda		ondrej.svoboda@volny.cz	
Objednatel: Město Nehvizdy, KSUS		Katastr: Nehvizdy (702404)	
Kraj: Středočeský		Datum: 11/2024	
Akce: Přeložka komunikace II/611 - Nehvizdy		PDPS	
Objekt: SO 700 - Protihluková opatření		Souprava: Č. přílohy	
Příloha: PHS 6 - DISPOZIČNÍ VÝKRES		Měřítko: 1:200/ 1:50	
		D9.8	

© návrh řešení obsažený v projektové dokumentaci je předmětem ochrany dle autorského zákona