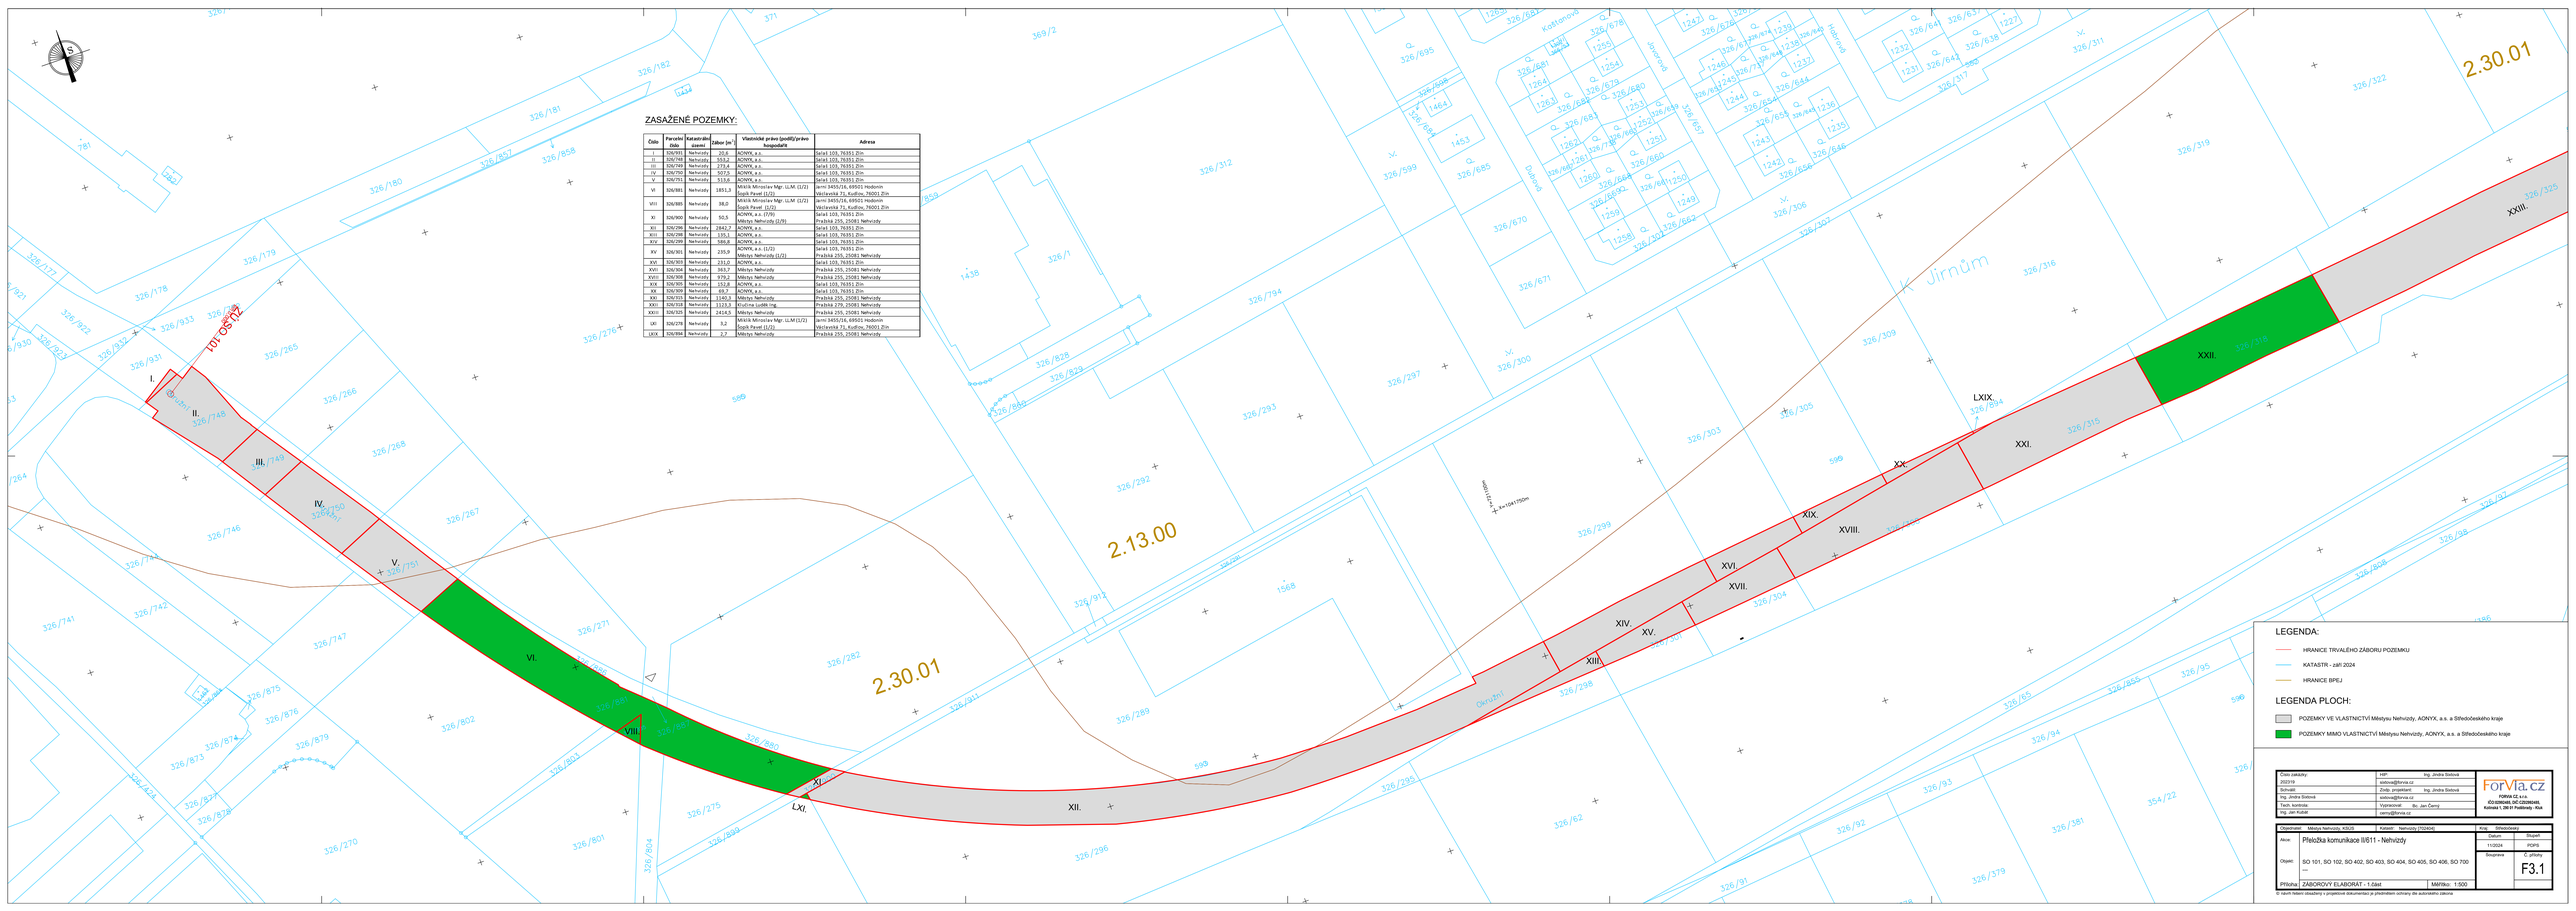


| Číslo | Parcelní číslo | Katastrální území | Zábor [m²] | Vlastnické právo (podíl)/právo hospodařit | Adresa |
|---|---|---|---|---|---|
| I. | 326/981 | Nehvizdy | 20,8 | AONYX, a.s. | Sokol 103, 76351 Zlín |
| II. | 326/748 | Nehvizdy | 553,2 | AONYX, a.s. | Sokol 103, 76351 Zlín |
| III. | 326/749 | Nehvizdy | 279,4 | AONYX, a.s. | Sokol 103, 76351 Zlín |
| IV. | 326/750 | Nehvizdy | 507,5 | AONYX, a.s. | Sokol 103, 76351 Zlín |
| V. | 326/751 | Nehvizdy | 513,6 | AONYX, a.s. | Sokol 103, 76351 Zlín |
| VI | 326/881 | Nehvizdy | 1851,2 | Městys Mirosl.ev Mgr. LL.M. (1/2)<br>Sopík Pavel (1/2) | jarní 3455/16, 69501 Hodonín<br>Václavská 71, Kudlov, 76001 Zlín |
| VII | 326/885 | Nehvizdy | 38,0 | Městys Mirosl.ev Mgr. LL.M. (1/2)<br>Sopík Pavel (1/2) | jarní 3455/16, 69501 Hodonín<br>Václavská 71, Kudlov, 76001 Zlín |
| XI | 326/960 | Nehvizdy | 50,5 | AONYX, a.s. (7/9)<br>Městys Nehvizdy (2/9) | Sokol 103, 76351 Zlín<br>Pražská 255, 25081 Nehvizdy |
| XII | 326/298 | Nehvizdy | 2842,7 | AONYX, a.s. | Sokol 103, 76351 Zlín |
| XIII | 326/288 | Nehvizdy | 155,1 | AONYX, a.s. | Sokol 103, 76351 Zlín |
| XIV | 326/299 | Nehvizdy | 586,8 | AONYX, a.s. | Sokol 103, 76351 Zlín |
| XV | 326/301 | Nehvizdy | 235,5 | AONYX, a.s. (1/2)<br>Městys Nehvizdy (1/2) | Sokol 103, 76351 Zlín<br>Pražská 255, 25081 Nehvizdy |
| XVI | 326/303 | Nehvizdy | 231,0 | AONYX, a.s. | Sokol 103, 76351 Zlín |
| XVII | 326/304 | Nehvizdy | 363,7 | Městys Nehvizdy | Pražská 255, 25081 Nehvizdy |
| XVIII | 326/308 | Nehvizdy | 979,2 | Městys Nehvizdy | Pražská 255, 25081 Nehvizdy |
| XIX | 326/305 | Nehvizdy | 152,8 | AONYX, a.s. | Sokol 103, 76351 Zlín |
| XX | 326/309 | Nehvizdy | 69,7 | AONYX, a.s. | Sokol 103, 76351 Zlín |
| XXI | 326/315 | Nehvizdy | 1140,3 | Městys Nehvizdy | Pražská 255, 25081 Nehvizdy |
| XXII | 326/318 | Nehvizdy | 1133,3 | Ačučma Ljuba Ing. | Pražská 279, 25081 Nehvizdy |
| XXIII | 326/325 | Nehvizdy | 2414,5 | Městys Nehvizdy | Pražská 255, 25081 Nehvizdy |
| LXI | 326/278 | Nehvizdy | 3,2 | Městys Mirosl.ev Mgr. LL.M (1/2)<br>Sopík Pavel (1/2) | jarní 3455/16, 69501 Hodonín<br>Václavská 71, Kudlov, 76001 Zlín |
| LXIX | 326/984 | Nehvizdy | 2,7 | Městys Nehvizdy | Pražská 255, 25081 Nehvizdy |

| | | | |
|---|---|---|---|
| Číslo zakázky: 202318 | HIP: Ing. Jindra Sobíšek | | |
| Schválil: Ing. Jindra Sobíšek | Zhotovitel projektant: Ing. Jindra Sobíšek | | |
| Tech. kontrola: Ing. Jan Kubát | sobisek@forvia.cz | | |
| | Vypracoval: Bc. Jan Černý | | |
| | cerny@forvia.cz | | |

ForVia.cz
FORVIA CZ a.s.
IČO 05962440, DIČ CZ05962440,
Kolínská 1, 280 61 Poděbrady - Kluk

| | | | |
|---|---|---|---|
| Objednatel: Městys Nehvizdy, KSÚS | Katastr: Nehvizdy (752640) | Kraj: Středočeský | |
| Akce: Přeložka komunikace II/611 - Nehvizdy | | Datum: 11/2024 | Stupeň: PDPS |
| Objekt: SO 101, SO 102, SO 402, SO 403, SO 404, SO 405, SO 406, SO 700 ... | | Soupisnice: | Č. přílohy: F3.1 |
| Příloha: ZÁBOROVÝ ELABORÁT - 1.část | Měřítko: 1:500 | | |

© Tento řešení obsažený v projektové dokumentaci je předmětem ochrany dle autorského zákona