

Číslo jednací: 2023 / 000662 / 2

(2023 / 000662 / 2)

Vaše žádost: 4411/24

Ze dne: 1.3.2024

FORVIA CZ s.r.o.
Miroslav Vašíček
Kolínská 1
290 01 Poděbrady

Vyřizuje: Suková Dana

Telefon: +420 315 701 666

Email: sukova@mero.cz

Kralupy nad Vltavou, 6.3.2024

Vyjádření k akci

SO 101 - Přeložka komunikace II/611 - Nehvizdy vč. souvisejících stavebních objektů: SO 402 - Veřejné osvětlení, SO 403 – Světelná signalizace, SO 404 – Ochrana kabelového vedení, SO 700 – Protihluková opatření v k. ú. Nehvizdy - stavební řízení.

Na základě Vaší žádosti ze dne 1.3.2024, zn. 4411/24, Vám, jako majitel ropovodu zasíláme stanovisko k výše uvedené akci.

Sděluje Vám, že v uvedené oblasti se nachází naše zařízení:
DOK (dálkový optický kabel), Ropovod DN 500

Zájmová oblast výše uvedené akce zasahuje ochranné pásmo ropovodu MERO ČR, a.s., které je vymezeno svislými plochami vedenými ve vodorovné vzdálenosti 300 m po obou stranách od osy potrubí.

Pro všechny stavby a vyjmenované činnosti (uvedené v § 3, odst. (7) zákona č. 189/1999 Sb.) v ochranném pásmu podzemních potrubí pro pohonné látky a ropu a jejich provozního příslušenství platí omezení daná zákonem č. 189/1999 Sb., ČSN 65 0204 (Dálkovody hořlavých kapalin) a ČSN EN 14161. Zákon č. 161/2013 Sb. potvrzuje ochranná pásma vzniklá podle nař. VI. č. 29/1959 Sb. včetně oprávnění, která k nim vznikla.

Každá stavba v ochranném pásmu ropovodu musí být navržena tak, aby při jejím umístění, výstavbě i provozu byl zajištěn bezpečný a spolehlivý provoz ropovodu, ochrana života, zdraví a majetku osob a aby byly zamezeny či zmírněny účinky případné havárie plánované stavby na ropovod a obráceně.

S předloženou projektovou dokumentací výše uvedené stavby, vypracovanou spol. FORVIA CZ, s.r.o., Poděbrady-Kluk, Ing. Jindrou Sixtovou ČKAIT 0013291 v září 2023, souhlasíme.

Za dodržení níže uvedených podmínek se stavbou "SO101 - Přeložka komunikace II/611 - Nehvizdy" vč. souvisejících stavebních objektů, souhlasíme.

V oblasti stavby v blízkosti ropovodu požadujeme zajištění ochrany ropovodu proti poškození, a to umístěním oplocení ve vzdálenosti 5 m od ropovodu. Rozsah umístění oplocení je uveden v přiložené situaci. Oplocení bude umístěno po dobu výstavby komunikace.

Před zahájením stavby musí být MERO ČR, a.s. požádáno o povolení pro vstup do ochranného pásma ropovodu a jeho tech. zařízení, které vydá náš zaměstnanec p. Korenc tel.: 606 657 941 nebo p. Výborný tel.: 724 468 964 na základě potvrzeného zápisu o proškolení pracovníků provádějící firmy z Technických podmínek dostupných na www.mero.cz/dokumenty-ke-stazeni.

Před realizací akce si stavebník objedná vytyčení našich zařízení u pověřeného geodeta MERO ČR, a.s. - Geodézie -Topos a.s., Pulická 357, 518 01 Dobruška - tel.: 494 623 801 nebo 494 623 655.

MERO ČR, a. s. Veltruská 748, 278 01 Kralupy nad Vltavou, Česká republika
Tel.: +420 315 701 111 Fax: +420 315 720 110 E-mail: info@mero.cz www.mero.cz
IČ: 601 93 468 DIČ: CZ 601 93 468 Zapsaná v obchodním rejstříku u Městského soudu v Praze, oddíl B, vložka 2334.
Držitel certifikátů ISO 9001:2015, ISO 14001:2015, ISO/IEC 27001:2013, ISO 45001:2018, ISO 50001:2018

Koordinátorem všech akcí v ochranném pásmu ropovodu a jeho přidružených zařízení je vedoucí linií p. Novák, tel.: 315 739 208, 733 145 612, email: novak@mero.cz.

Pojiždění po trase ropovodu je zakázáno.

Přejezd je možný pouze v místě křížení za podmínky, že bude ropovod ochráněn např. panely, které budou umístěny v místě křížení s přesahem 3 m na obě strany.


V příloze e-mailové komunikace zasíláme pro informaci mapový list.

Současně si dovoluujeme upozornit, že se v zájmové oblasti vyskytuje telekomunikační síť spol. Vodafone Czech Republic a.s., náměstí Junkových 2, Praha 5, tel: 271 171 111, vyžádejte si také jejich vyjádření na adrese: www.zadostovyjadreni.cz/vodafone/.

Po ukončení všech prací a před podáním žádosti o zahájení kolaudace nebo před zahájením faktického užívání stavby v ochranném pásmu ropovodu a jeho přidružených zařízení, je stavebník povinen předat zakres skutečného provedení stavby s geodetickým zaměřením v elektronické podobě ve formátu DGN spolu s technickou zprávou ověřenou ÚOZI a seznamem souřadnic ve formátu TXT MERO ČR, a.s. - pí Sukové na e-mail sukova@mero.cz.

Platnost tohoto Vyjádření je 2 roky ode dne vydání.

S pozdravem

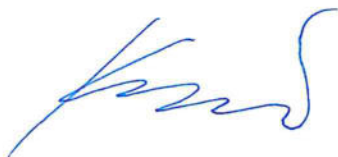


Ing. Přemysl Kuchař
vedoucí technické podpory a integrity


Kopie:

p. Vít Novák

MERO ČR, a.s.

Veltruská 748 2
278 01 Kralupy nad Vltavou
zapsaná v obchodním rejstříku, vedeném
Městským soudem v Praze, sp.zn. B 2334

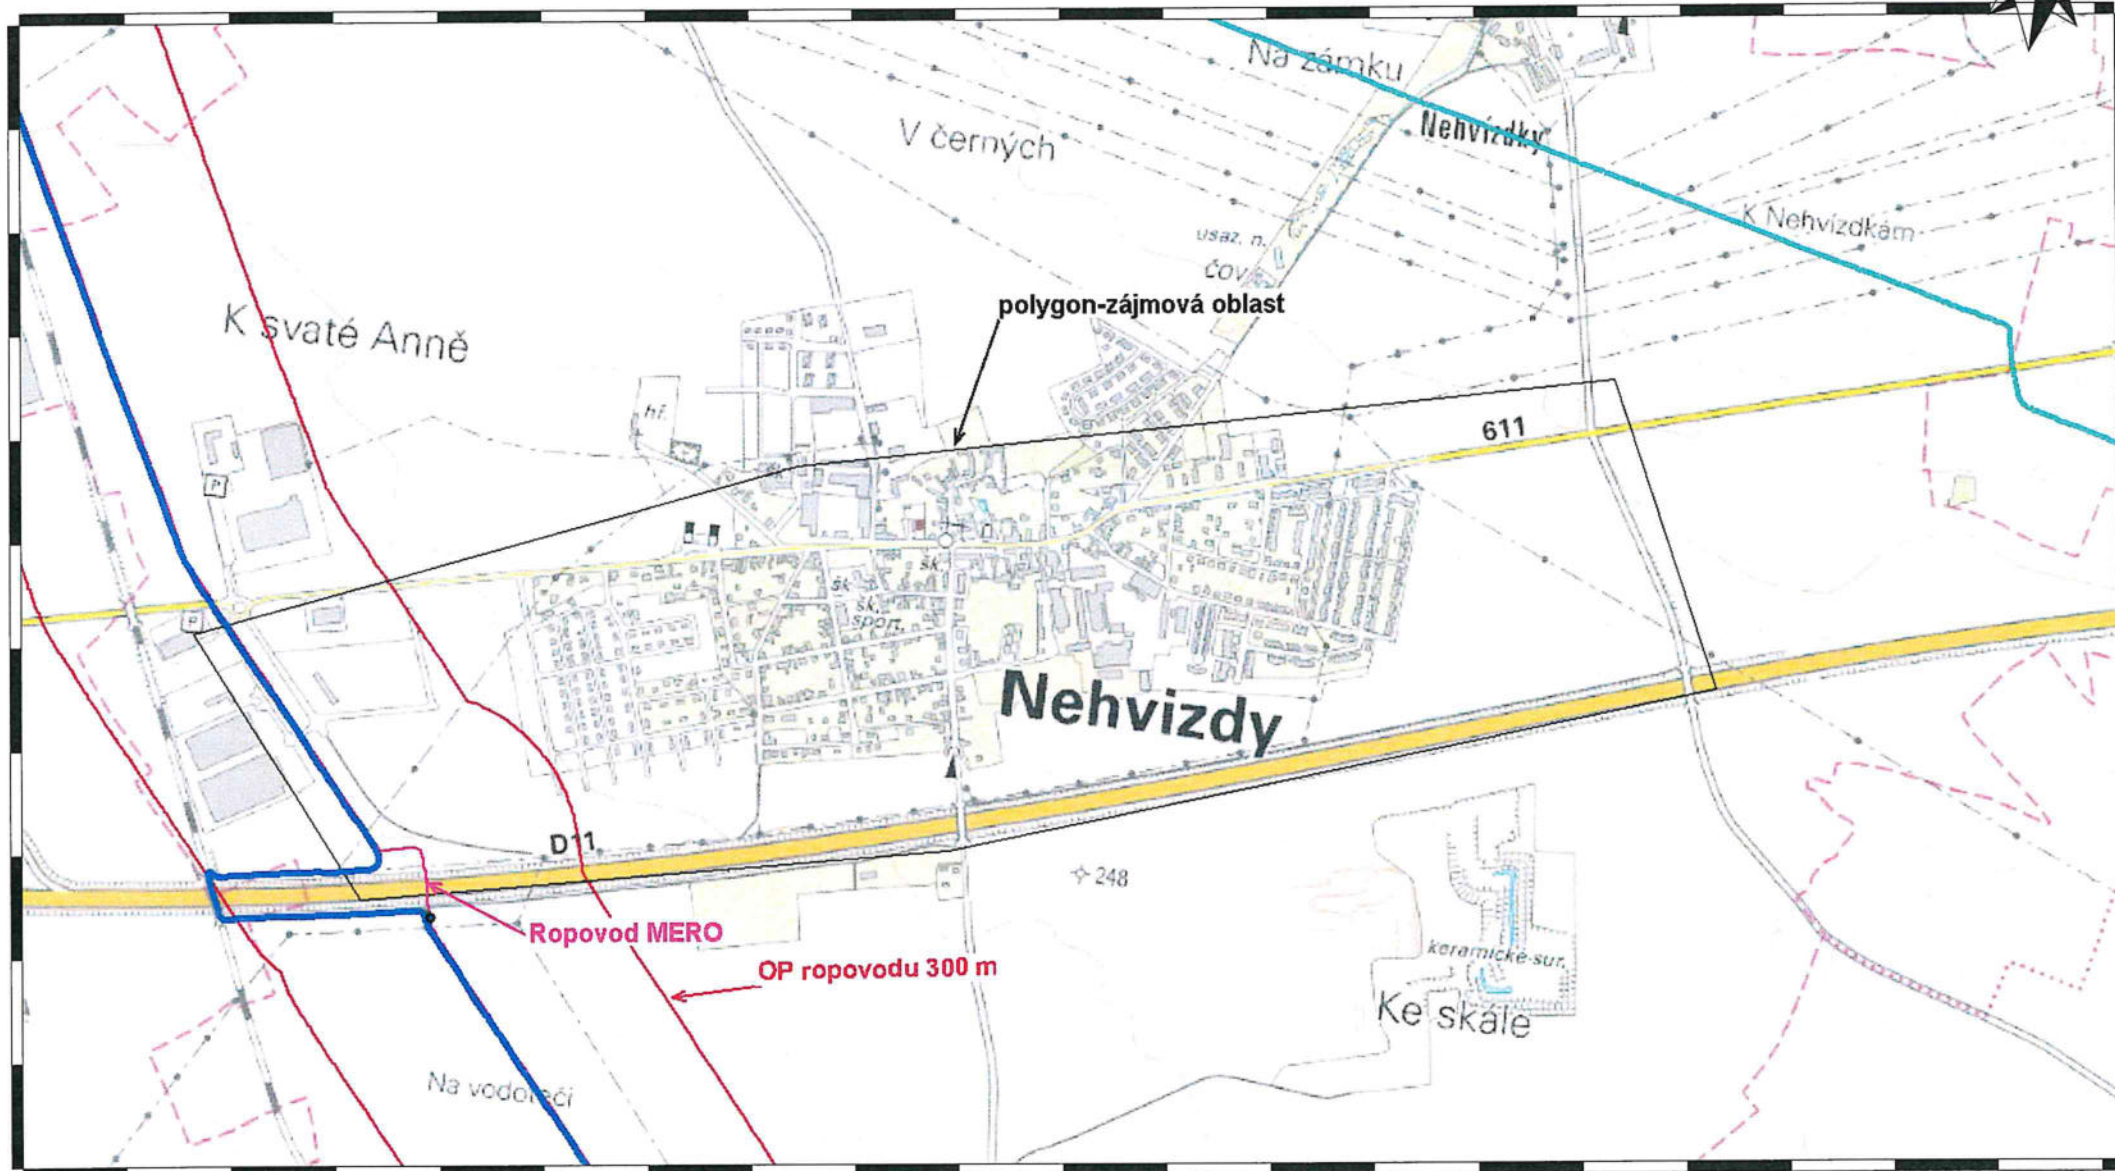

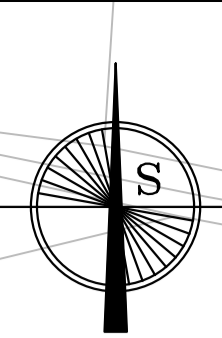

K svatě Anně

U hřbitova

Nehvizdy

Nehvizdy

K Jirňám

K. Kunčtátu

Za zřídou

Za tarasem

Za humny

K. Vyšehovicům

POZNÁMKA:
Zákres stávajících IS je pouze schematický dle obdržných podkladů.
Před zahájením stavby je nutné provést výtvarný všech IS, které se v oblasti nacházejí.
Práce v blízkosti IS budou prováděny s maximální opatrností.

LEGENDA SO:

- SO 101 - Komunikace
- SO 401 - Přeložení VN
- SO 402 - Veřejné osvětlení
- SO 403 - Světelná signalizace
- SO 404 - Ochrana kabelového vedení
- SO 700 - Protihluková opatření

LEGENDA PLOCH:

- ASFALTOVÝ KRYT
- KAMENNÁ DLAŽBA II. 150 mm
- NEZPEVNĚNÁ KRAJINICE
- ZÁMKOVÁ DLAŽBA II. 60 mm
- ZELEŇ
- RELIEFNÍ, HMATOVÉ UPRAVENÁ DLAŽBA

LEGENDA SÍTÍ:

- ČEZ NN Podzemní
- ČEZ VN Nadzemní
- ČEZ VN Podzemní
- ČEZ NN Podzemní, přeložka
- CETIN a.s. - Zaměřený průběh metalického kabelu
- CETIN a.s. - Zaměřený průběh optického kabelu
- CETIN a.s. - Podzemní ož. síť
- CETIN a.s. - Nezaměřená poloha, neprovozované sítě
- VaK Zápý - Kanalizace splašková
- VaK Zápý - Vodovod
- GasNet - Plynovod
- GasNet - Plynovod chránička
- ČEPS, a.s. - Nadzemní vedení 220 kV
- ČEPS, a.s. - Ochranné pásmo vedení
- Mero CR - Rozvod DN 500
- Mero CR - Optický kabel
- Chránička
- Veřejné osvětlení
- ČEPRO, a.s. - Produktovod
- ČEPRO, a.s. - ochranné pásmo 300 m od osy vedení
- ČEPRO, a.s. - Produktovod DN 200 mimo provoz

LEGENDA:

- OSA KOMUNIKACE
- NOVÝ STAV
- OCELOVÉ SVODIDLO
- OCELOVÉ SVODIDLO - NÁBĚHOVÉ
- JINÉ INVESTIČNÍ AKCE

Číslo zakázky: 201816		HJP: sivtova@forvia.cz		Ing. Jindra Sivtová	
Schválil: Ing. Jindra Sivtová		Zodp. projektant: sivtova@forvia.cz		Ing. Jindra Sivtová	
Tech. kontrola: Ing. Jan Kubal		Vypracoval: cermy@forvia.cz		Bc. Jan Černý	
Objednatel: Město Nehvizdy		Katastr: Nehvizdy		Kra: Středočeský	
Akce: SO 101 - Přeložka komunikace II/611 - Nehvizdy		Datum: 09/2023		Stupeň: DUSP	
Objekt: SO 101		Souprava: C. přílohy		C2	
Příloha: KOORDINAČNÍ SITUACE		Měřítko: 1:2000			

