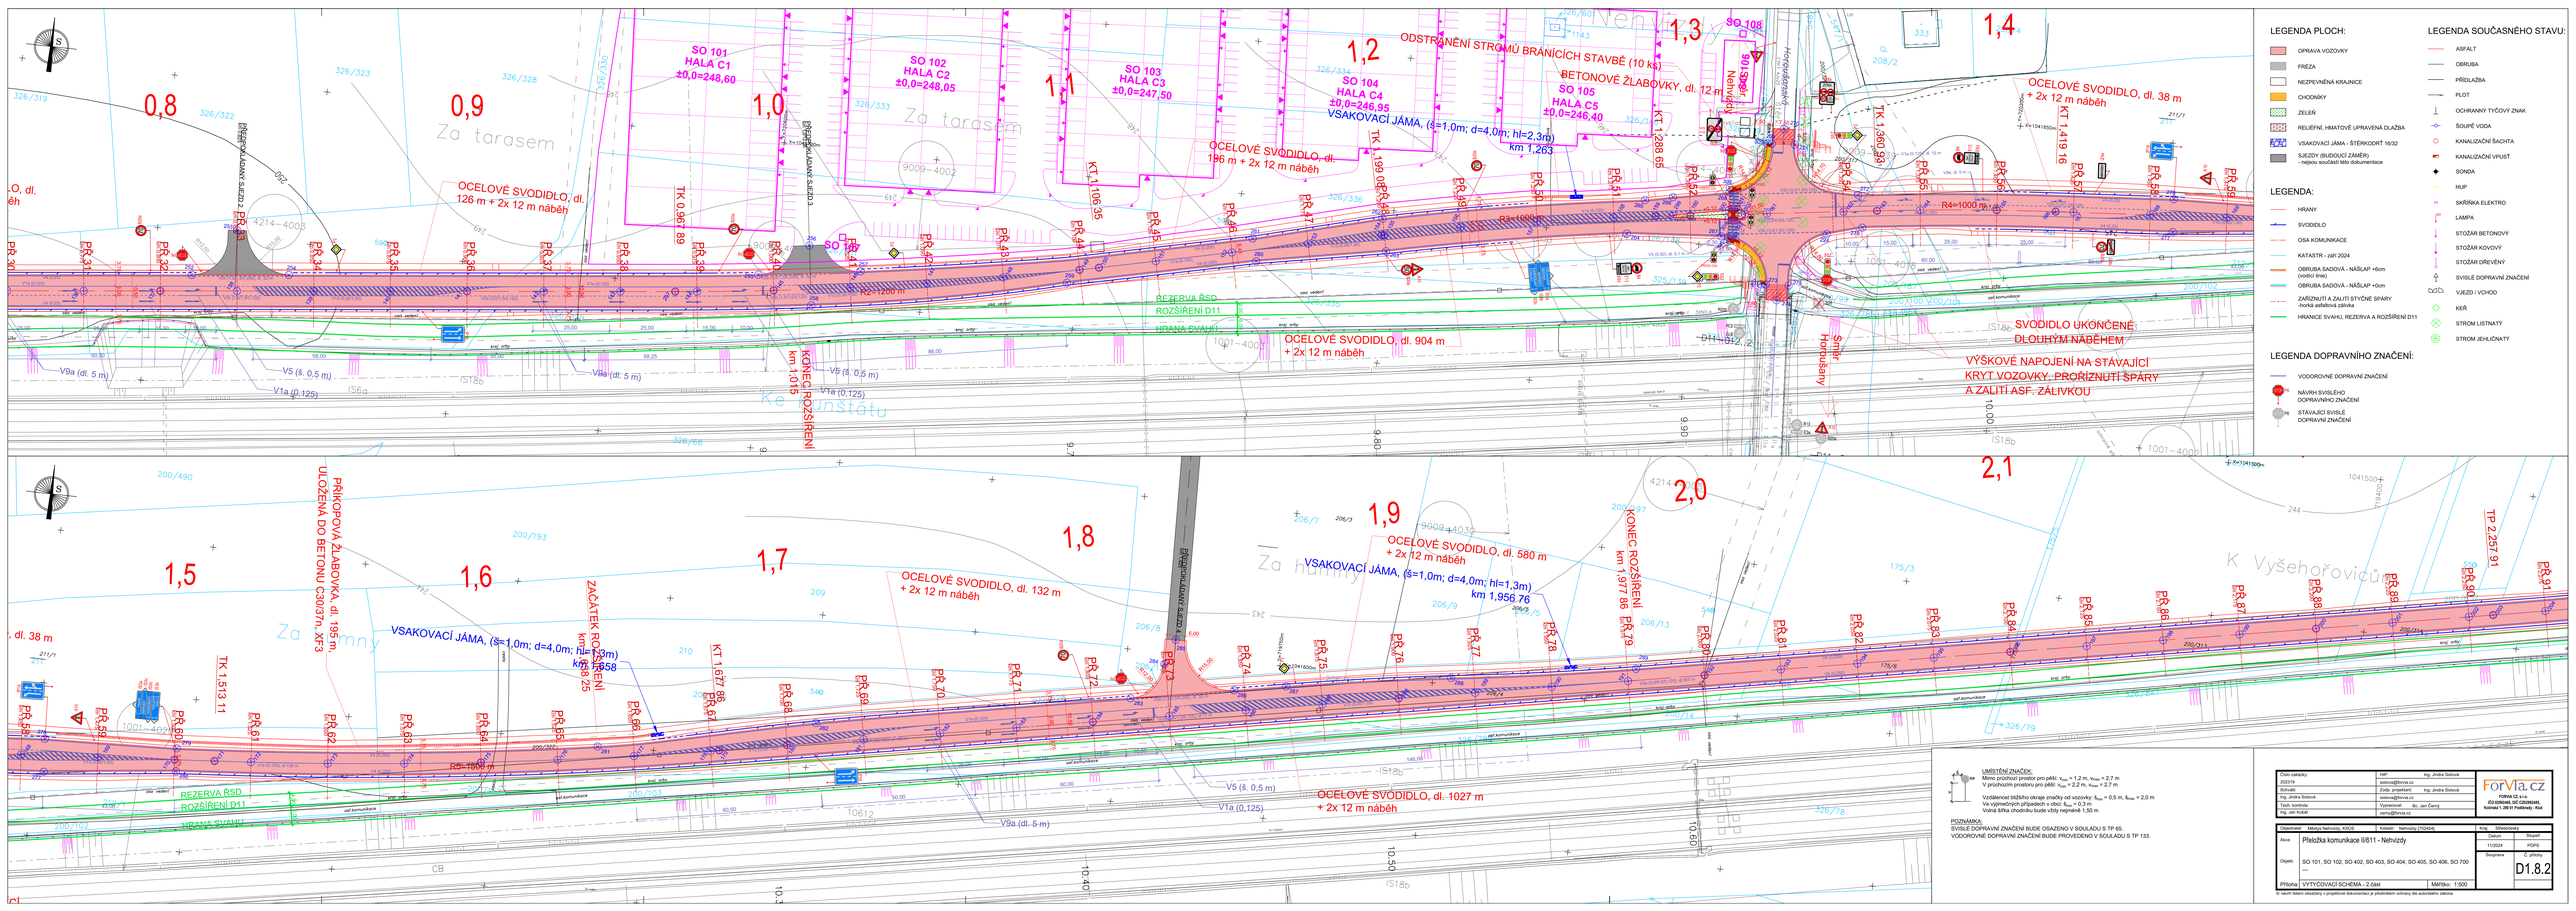
0,8
0,9
1,0
1,1
1,2
1,3
1,4
1,5
1,6
1,7
1,8
1,9
2,0
2,1
SO 101
HALA C1
±0,0=248,60
SO 102
HALA C2
±0,0=248,05
SO 103
HALA C3
±0,0=247,50
SO 104
HALA C4
±0,0=246,95
SO 105
HALA C5
±0,0=246,40
SO 108
Nehvizdy
ODSTRANĚNÍ STROMŮ BRÁNÍCÍCH STAVBĚ (10 ks)
BETONOVÉ ŽLABOVKY, dl. 12 m
VSAKOVACÍ JÁMA, (š=1,0m; d=4,0m; hl=2,3m)
km 1,263
OCELOVÉ SVODIDLO, dl. 126 m + 2x 12 m náběh
OCELOVÉ SVODIDLO, dl. 196 m + 2x 12 m náběh
OCELOVÉ SVODIDLO, dl. 38 m + 2x 12 m náběh
OCELOVÉ SVODIDLO, dl. 904 m + 2x 12 m náběh
OCELOVÉ SVODIDLO, dl. 132 m + 2x 12 m náběh
OCELOVÉ SVODIDLO, dl. 580 m + 2x 12 m náběh
OCELOVÉ SVODIDLO, dl. 1027 m + 2x 12 m náběh
SVODIDLO UKONČENÉ DLOUHÝM NÁBĚHEM
VÝŠKOVÉ NAPOJENÍ NA STÁVAJÍCÍ KRYT VOZOVKY, PROŘÍZNUTÍ ŠPÁRY A ZALITÍ ASF. ZÁLIVKOU
PŘÍKOPOVÁ ŽLABOVKA, dl. 195 m, ULOŽENÁ DO BETONU C30/37n, XF3
VSAKOVACÍ JÁMA, (š=1,0m; d=4,0m; hl=1,23m)
km 1,678
ZAČÁTEK ROZŠÍŘENÍ
km 0,825
KONEC ROZŠÍŘENÍ
km 1,015
KONEC ROZŠÍŘENÍ
km 1,977 86
REZERVA ŘSD
ROZŠÍŘENÍ D11
HRANA SVAHU
Za tarasem
Za hřbitovem
K Vyšehořovicům
Ke Kunštátu
Horoušanská
Hořovšanský
Stará
Hořovšany
R=1000 m
R=1000 m
R5=1500 m
R4=1000 m
TK 0.967 89
TK 1.106 35
TK 1.199 08
TK 1.360 59
TK 1.419 16
TK 1.513 11
KT 1.288 65
KT 1.677 86
TP 2.257 91
V9a (dl. 5 m)
V5 (š. 0,5 m)
V1a (0,125)
IS6a
IS7b
IS18b
DH1
DH2
R3
R4
