

Podélný profil: JIHOVÝCHODNÍ VĚTEV M 1:1000/100  
Rozsah: km 0,01333 - km 0.056

Sklonové poměry

Niveleta

Terén

KÓTY NIVELETY:


KÓTY TERÉNU:

SROVNÁVACÍ ROVINA:

STANIČENÍ:

SMĚROVÉ POMĚRY:

VZDÁLENOST PŘ. ŘEZŮ:

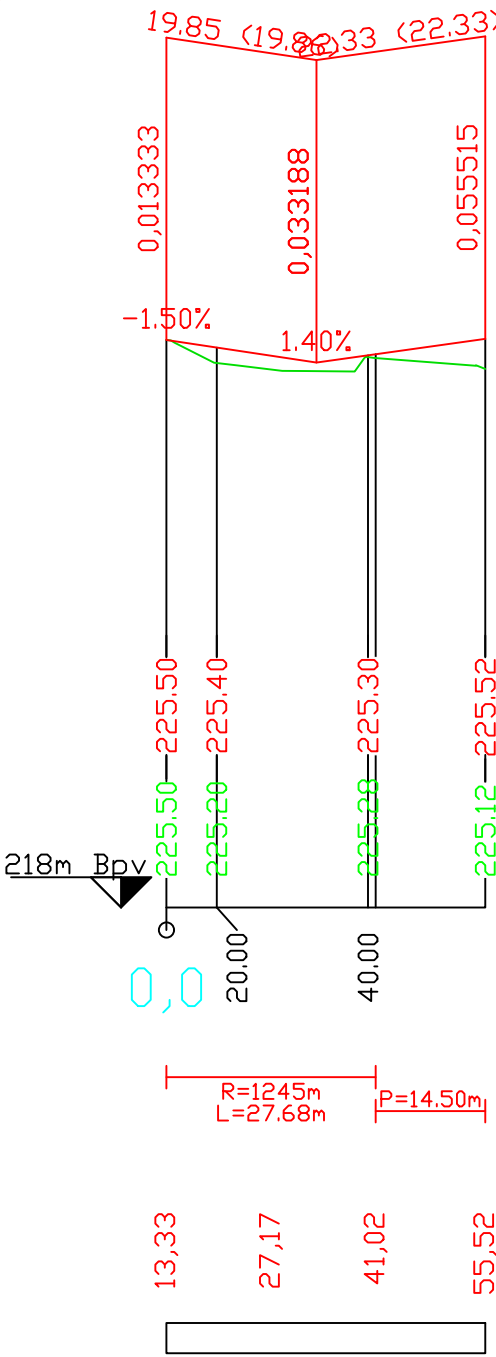

Číslo zakázky:	HIP:	Ing. Jindra Sixtová	<div>ForVia.cz</div> <div>FORVIA CZ, s.r.o.</div> <div>IČO:02992485, DIČ:CZ02992485,</div> <div>Kolínská 1, 290 01 Poděbrady - Kluk</div>	
202319	sixtova@forvia.cz			
Schválil:	Zodp. projektant:	Ing. Jindra Sixtová		
Ing. Jindra Sixtová	sixtova@forvia.cz			
Tech. kontrola:	Vypracoval:	Bc. Jan Černý		
Ing. Jan Kubát	cerny@forvia.cz			
Objednatel: Městys Nehvizdy, KSÚS			Katastr: Nehvizdy [702404]	
			Kraj: Středočeský	
Akce:	Okružní křižovatka - Nehvizdy		Datum	Stupeň
			08/2024	PDPS
			Souprava	Č. přílohy
Objekt:	SO 102 - KOMUNIKACE OKRUŽNÍ KŘÍŽOVATKY		D2.3.5	
Příloha:		PODÉLNÝ PROFIL - JIHOVÝCHODNÍ VĚTEV	Měřítko: 1:1000/100	