


LEGENDA PLOCH:

- KAMENNÁ DLAŽBA tl. 150 mm
- NEZPEVNĚNÁ KRAJNICE
- ZELEŇ

LEGENDA:

- HRANY
- OSA KOMUNIKACE
- KATASTR
- VODOROVNÉ DOPRAVNÍ ZNAČENÍ

OBALOVÉ KŘIVKY NÁKLADNÍ PŘÍVĚSOVÉ SOUPRAVY:

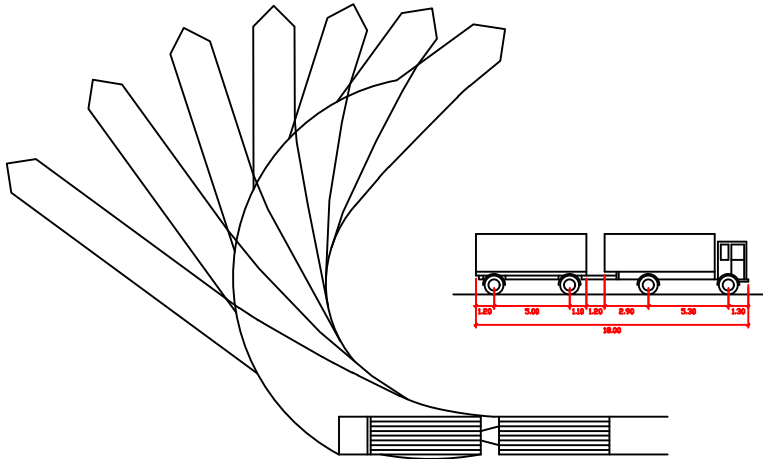

Číslo zakázky:	HIP:	Ing. Jindra Sixtová
202319	sixtova@forvia.cz	
Schválil:	Zodp. projektant:	Ing. Jindra Sixtová
Ing. Jindra Sixtová	sixtova@forvia.cz	
Tech. kontrola:	Vypracoval:	Bc. Jan Černý
Ing. Jan Kubát	cerny@forvia.cz	



Objednatel: Městys Nehvizdy, KSUS		Katastr: Nehvizdy [702404]		Kraj: Středočeský	
Akce:	Okružní křižovatka - Nehvizdy			Datum	Stupeň
Objekt:				08/2024	PDPS
	SO 102 - KOMUNIKACE OKRUŽNÍ KŘIŽOVATKY ---	Souprava	C. přílohy	D2.6.1	
Příloha:	VLEČNÉ KŘIVKY - PŘÍVĚSOVÉ SOUPRAVY	Měřítko: 1:250			

© návrh řešený v projektové dokumentaci je předmětem ochrany dle autorského zákona