


ŘEZ ZÁKLADEM
STOŽÁRU VO

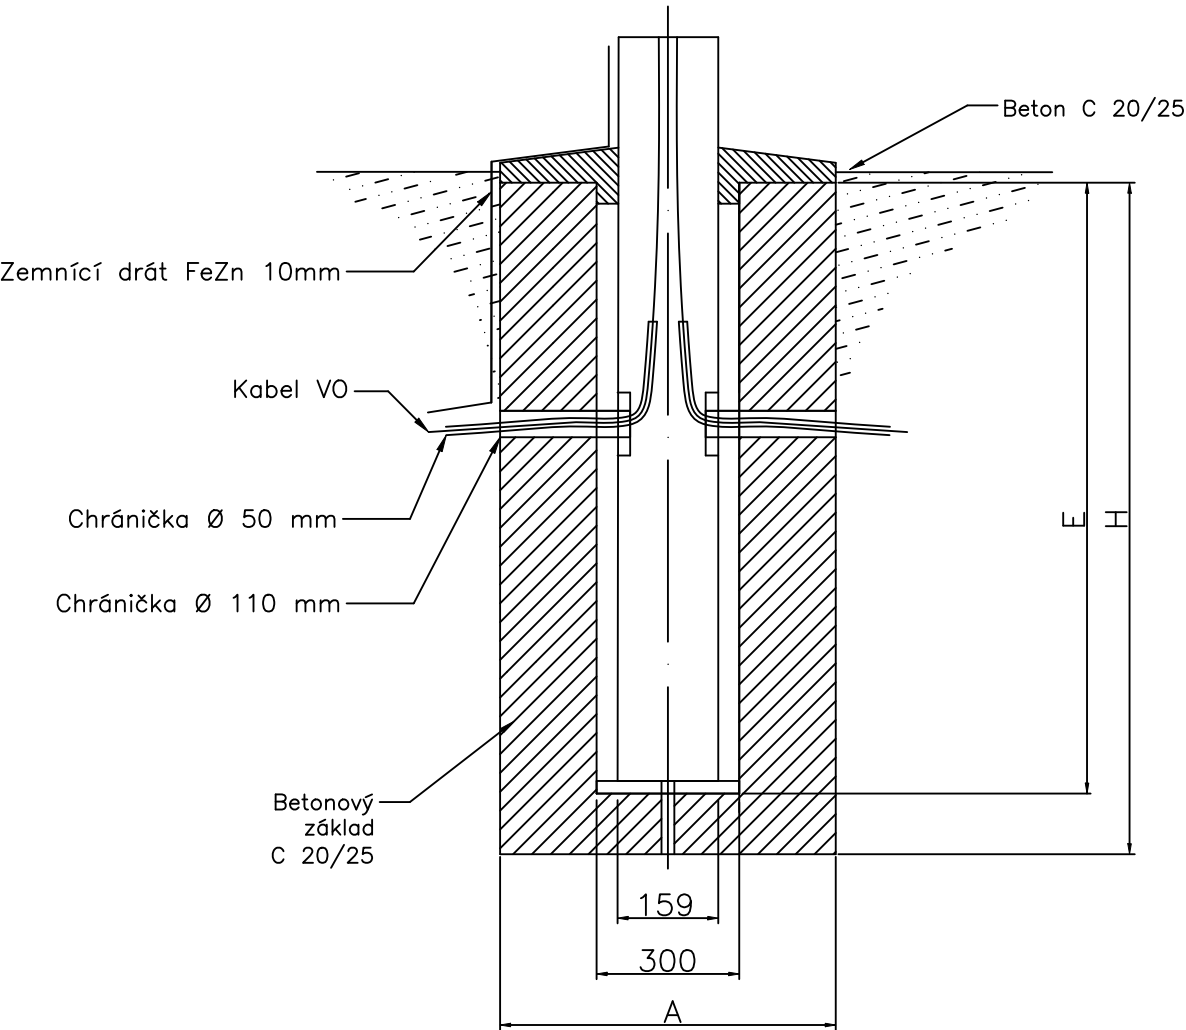

ROZMĚRY ZÁKLADŮ:
ZÁKLAD STOŽÁRU – VÝŠKA 8m – A–700mm, E–1000mm, H–1100mm

Číslo zakázky:	HIP:	Ing. Jindra Sixtová	<div>ForVia.cz</div> <div>FORVIA CZ, s.r.o. IČO:02992485, DIČ:CZ02992485, Kolínská 1, 290 01 Poděbrady - Kluk</div>
-	sixtova@forvia.cz		
Schválil:	Zodp. projektant:	Jan Bouška	
Ing. Jindra Sixtová	bouskaja@seznam.cz		
Tech. kontrola:	Vypracoval:	Jan Bouška	
Ing. Jan Kubát	bouskaja@seznam.cz		

Objednatel: Městys Nehvizdy		Katastr: Nehvizdy		Kraj: Středočeský	
Akce:	Okružní křižovatka - Nehvizdy			Datum	Stupeň
				06/2024	PDPS
				Souprava	Č. přílohy
Část:	D - DOKUMENTACE OBJEKTŮ				D2.6
Příloha:	ZÁKLAD STOŽÁRU	Měřítko: 1:20			