




STROP - PŮDORYS

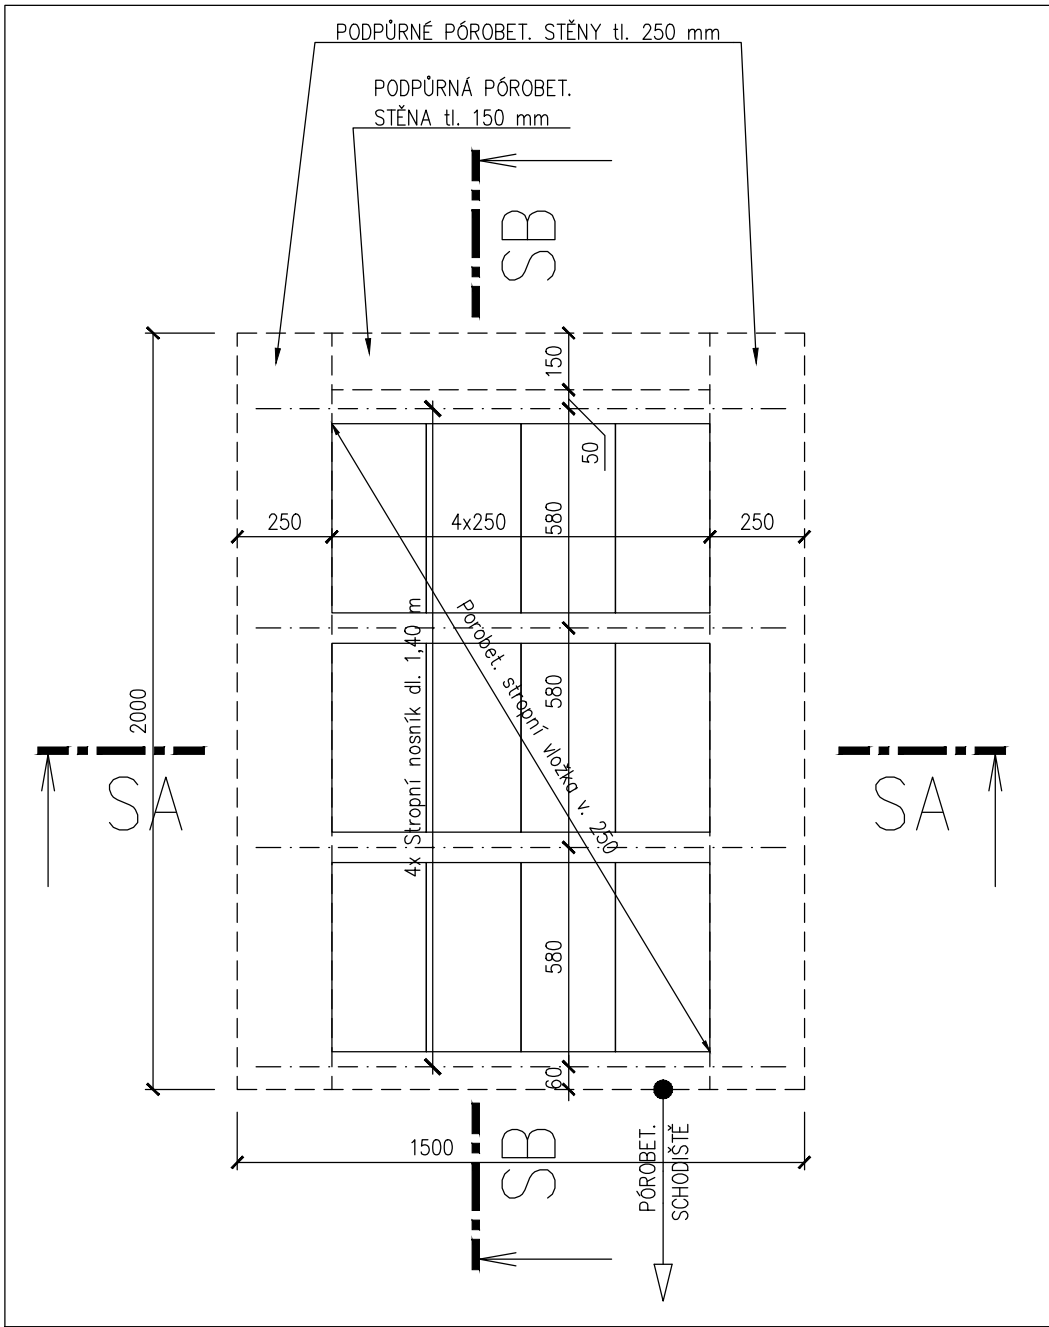

STROP - ŘEZ SB

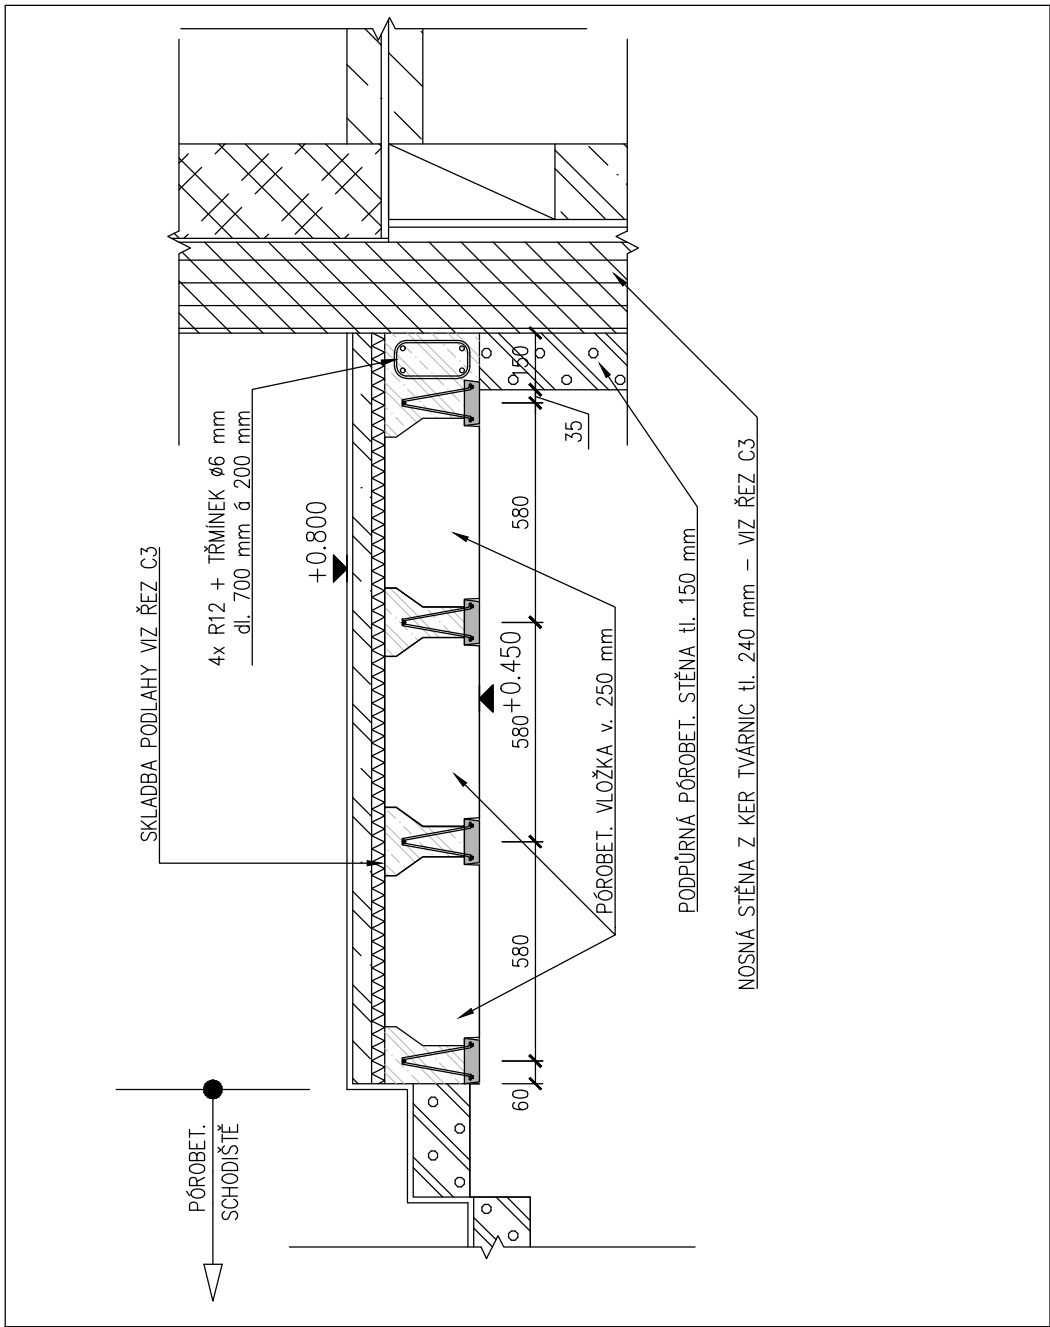

STROP - ŘEZ SA

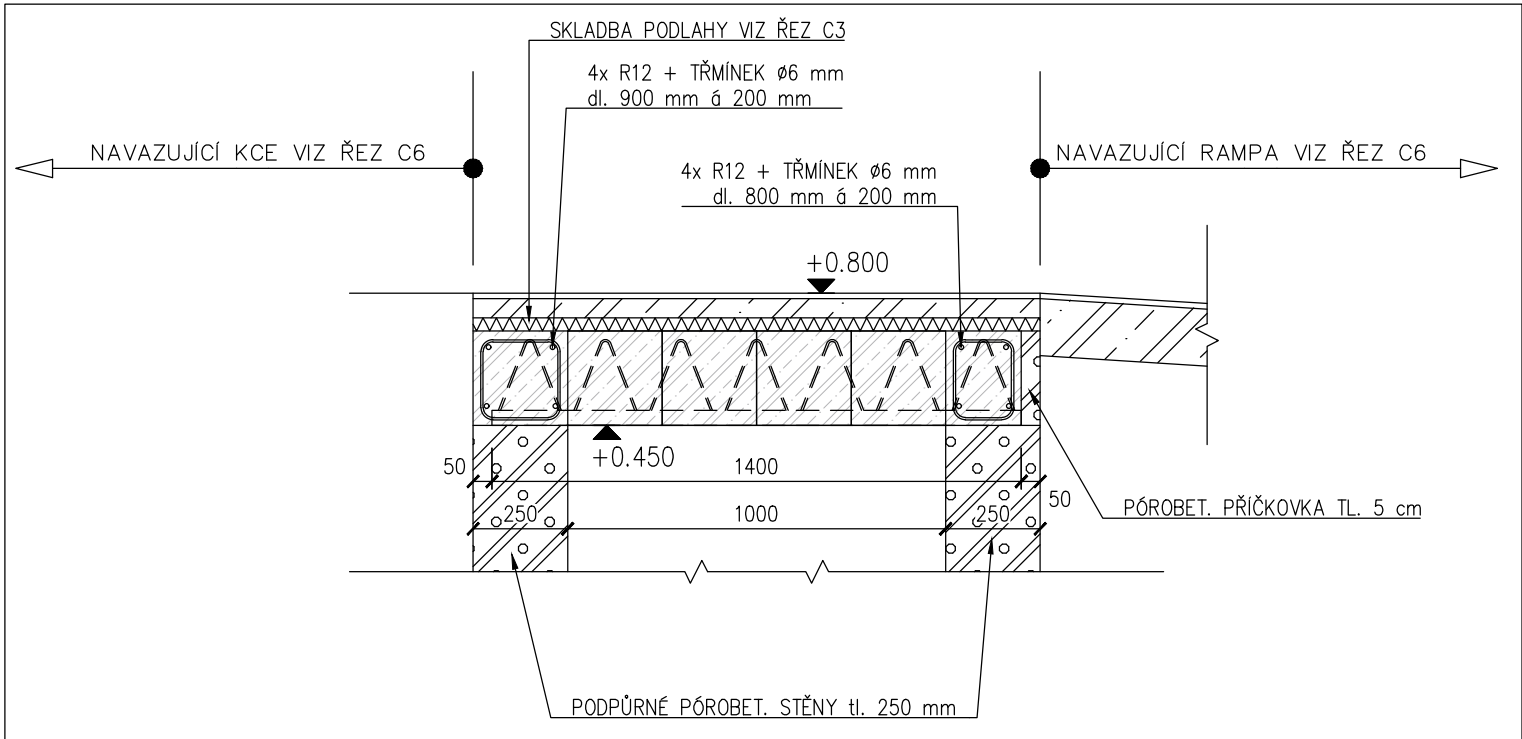

Stavba

Zkvalitnění podmínek pro poskytování vzdělávání a služeb SŠ a ZŠ Beroun


Ulice Karla Čapka, Beroun

Investor

Střední škola a Základní škola Beroun, příspěvková organizace, Karla Čapka 1457, 266 01 Beroun - Město

Generální projektant

DPU REVIT s.r.o.  
Běchovická 701/26, 100 00 Praha 10 - Strašnice



HIP

Jan Pešout

tel.: 606 418 631

mail: pesout@dumplnyuspor.cz

Projektant části

DPU REVIT s.r.o.  
Běchovická 701/26, 100 00 Praha 10 - Strašnice

Vypracoval

Zodpovědná osoba

Jan Pešout d.t.

Ing. Marian Trubiroha

Stupeň	DPS	Datum	01/2024	Číslo zakázky	2022_OV45	Revize	00	Měřítko	1:20	Paré č.
Objekt	SO.01 - Střední a základní škola									
Část	D.1 - Dokumentace stavebních objektů									
Profese	D.1.1 - Architektonicko stavební řešení									
Výkres	D.1.1.b-14f PODESTA U SCHODIŠTĚ DO JÍDELNY - KONSTRUKCE STROPU									