




ZTUŽUJÍCÍ VĚNCE NAD 2.NP PAVILONU C

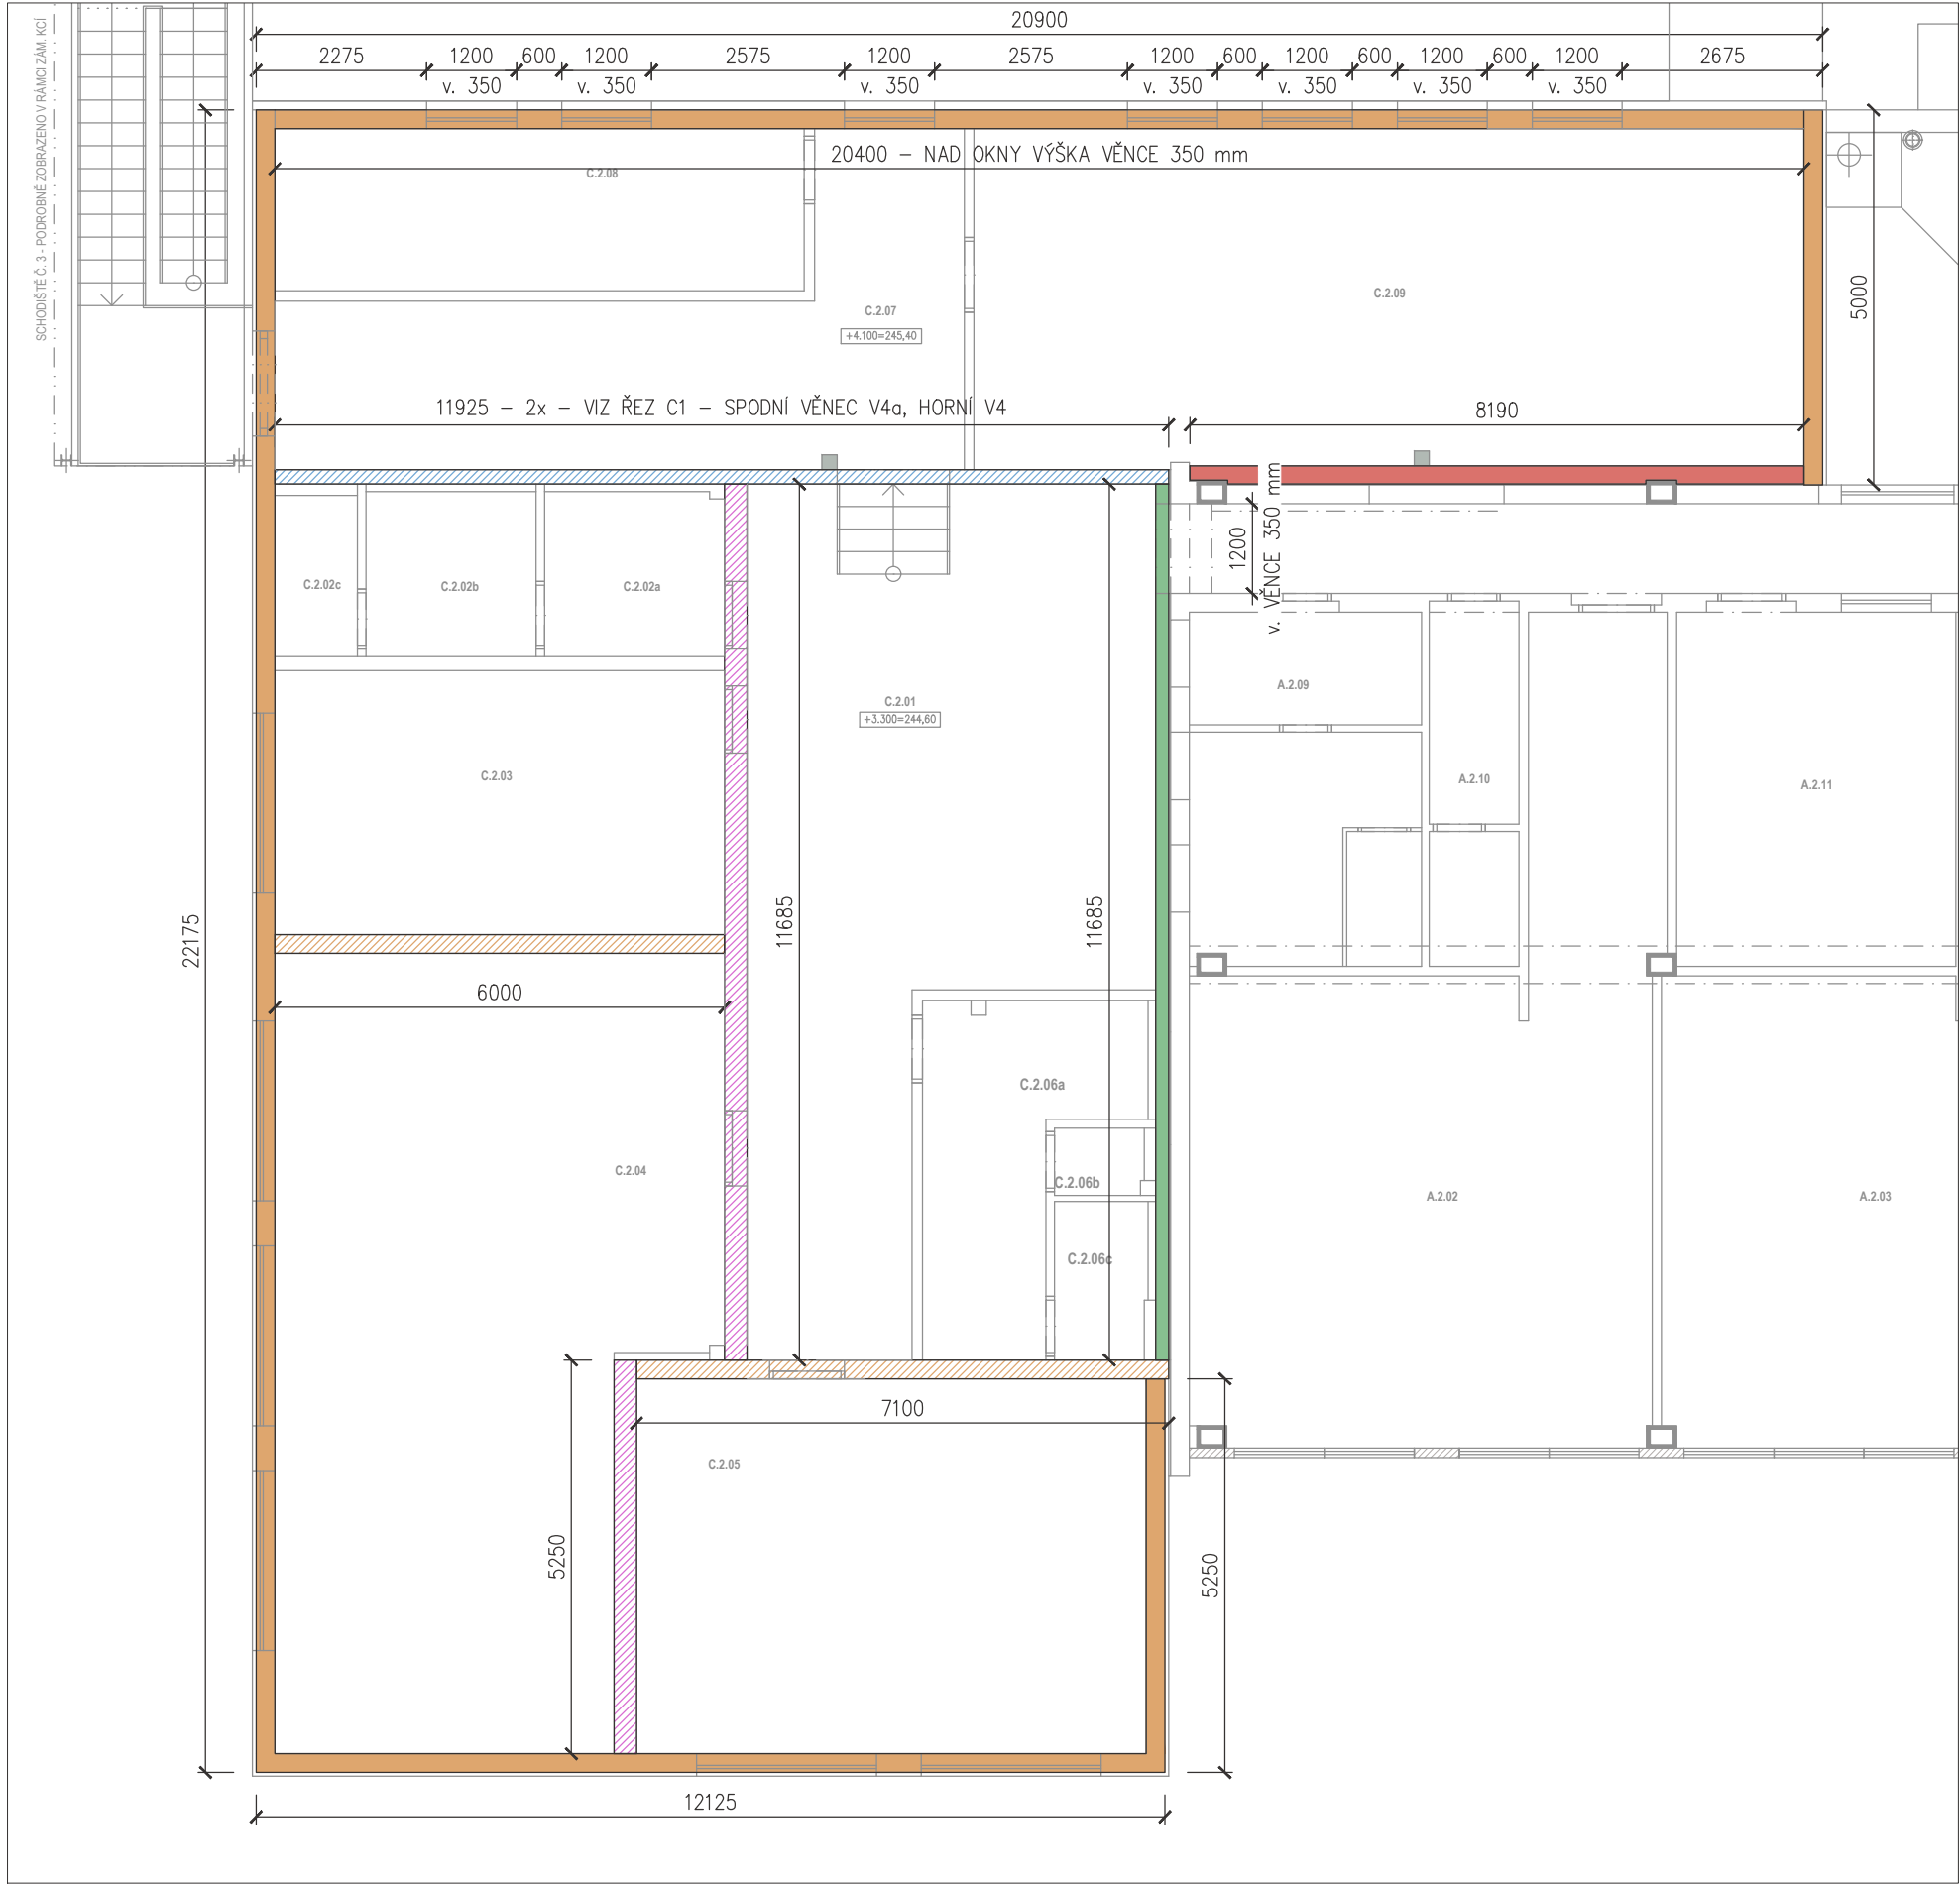

ZTUŽUJÍCÍ VĚNCE NAD 2.NP PAVILONU F

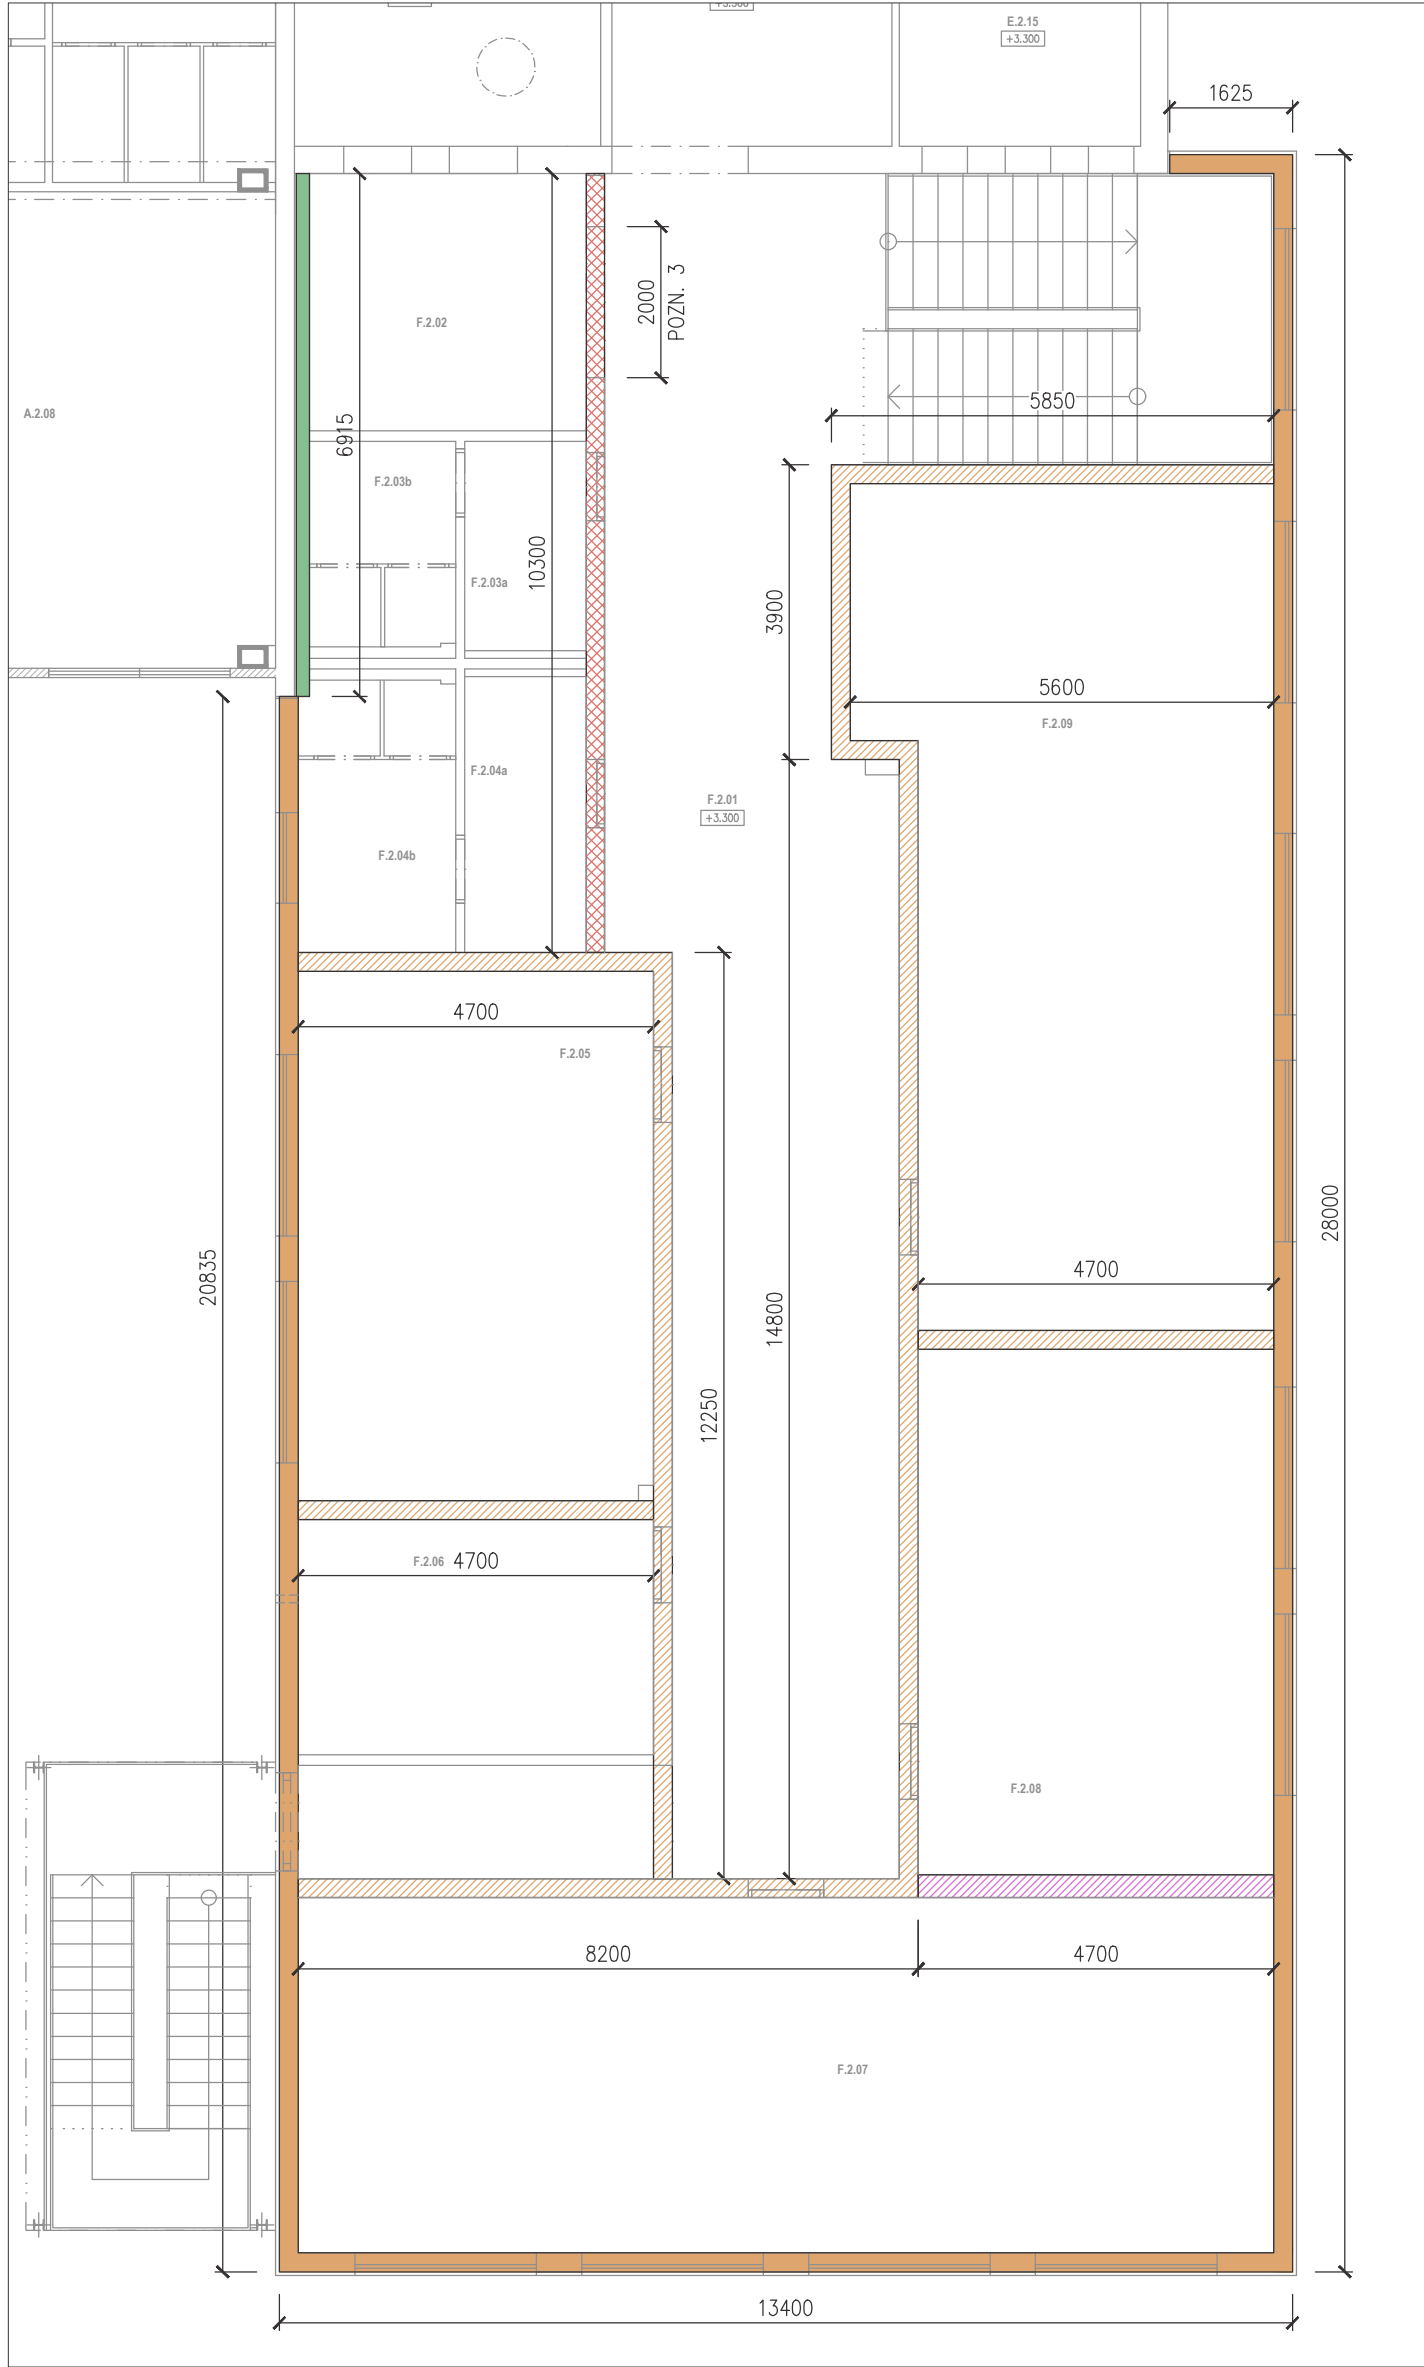


ZTUŽUJÍCÍ VĚNCE NAD 2.NP PŘÍSTAVBY PAVILONU E

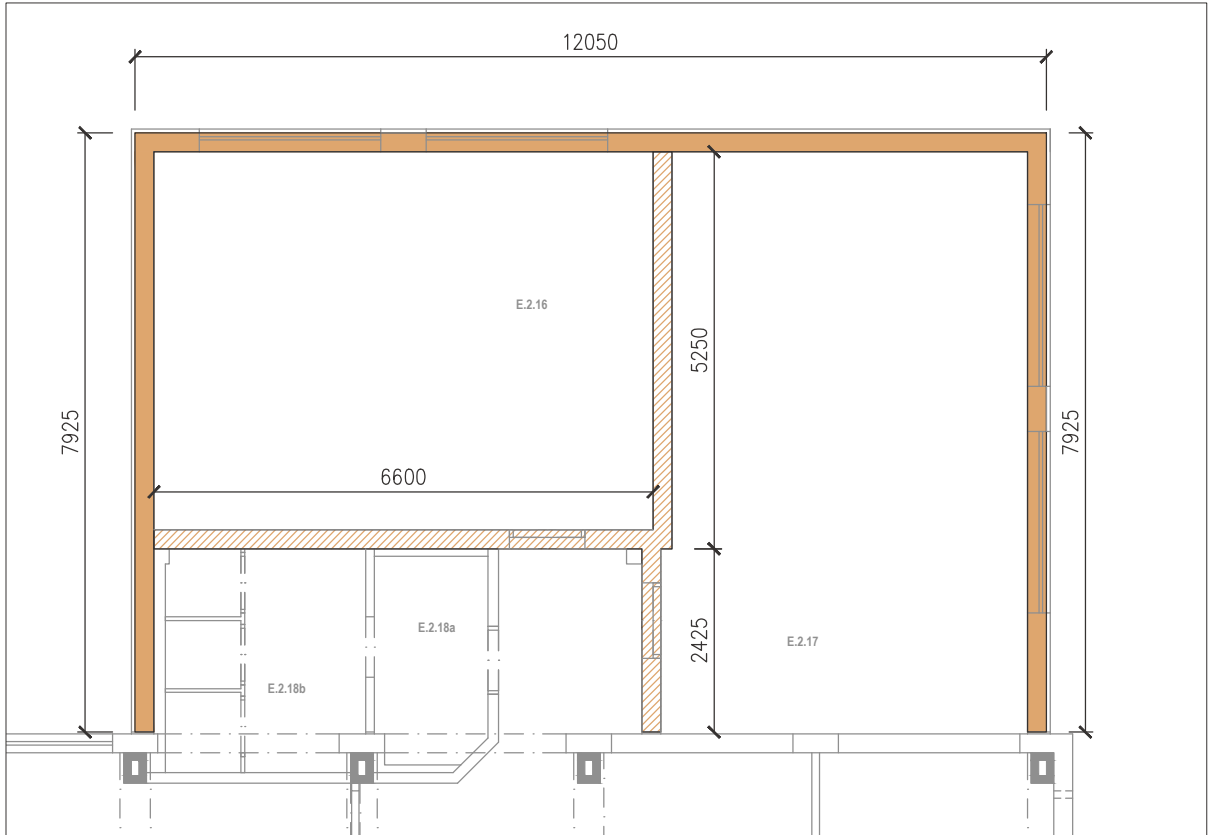

LEGENDA VĚNCŮ

- V1 – 250x250 mm
- V1a – 250x200 mm
- V1b – 250x285 mm
- V2 – 300x250 mm
- V2a – 300x200 mm
- V3 – 175x250 mm
- V4 – 190x250 mm
- V4a – 190x200 mm
- V5 – 240x250 mm
- V5a – 240x200 mm

Stavba Zkvalitnění podmínek pro poskytování vzdělávání a služeb SŠ a ZŠ Beroun										
Ulice Karla Čapka, Beroun										
Investor Střední škola a Základní škola Beroun, příspěvková organizace, Karla Čapka 1457, 266 01 Beroun - Město										
Generální projektant		DPU REVIT s.r.o. Běchovická 701/26, 100 00 Praha 10 - Strašnice						HP Jan Pešout tel.: 606 418 631 mail: pesout@dumpinyuspor.cz		
Projektant části		DPU REVIT s.r.o. Běchovická 701/26, 100 00 Praha 10 - Strašnice				Výpracoval Zodpovědná osoba		Jan Pešout d.t. Ing. Marian Trubiroha		
Stupeň	DPS	Datum	01/2024	Číslo zakázky	2022_OV45	Revize	00	Měřítko	1:100	Paré č.
Objekt	SO.01 - Střední a základní škola									
Část	D.1 - Dokumentace stavebních objektů									
Problep	D.1.1 - Architektonicko stavební řešení									
Výkres	D.1.1.b-15e ZTUŽUJÍCÍ VĚNCE NAD 2.NP									

Copyright DPU REVIT s.r.o.,
Všechny práva jsou vyhrazena, zejména právo na reprodukci, distribuci apod. Žádná část není sji považována formou, jakoukoliv, elektronickou či jinou metodou) reprodukována a rozšiřována bez písemného souhlasu autora, a v případě kopírování a využití dle účelů odlišných od původních autoritních práv.