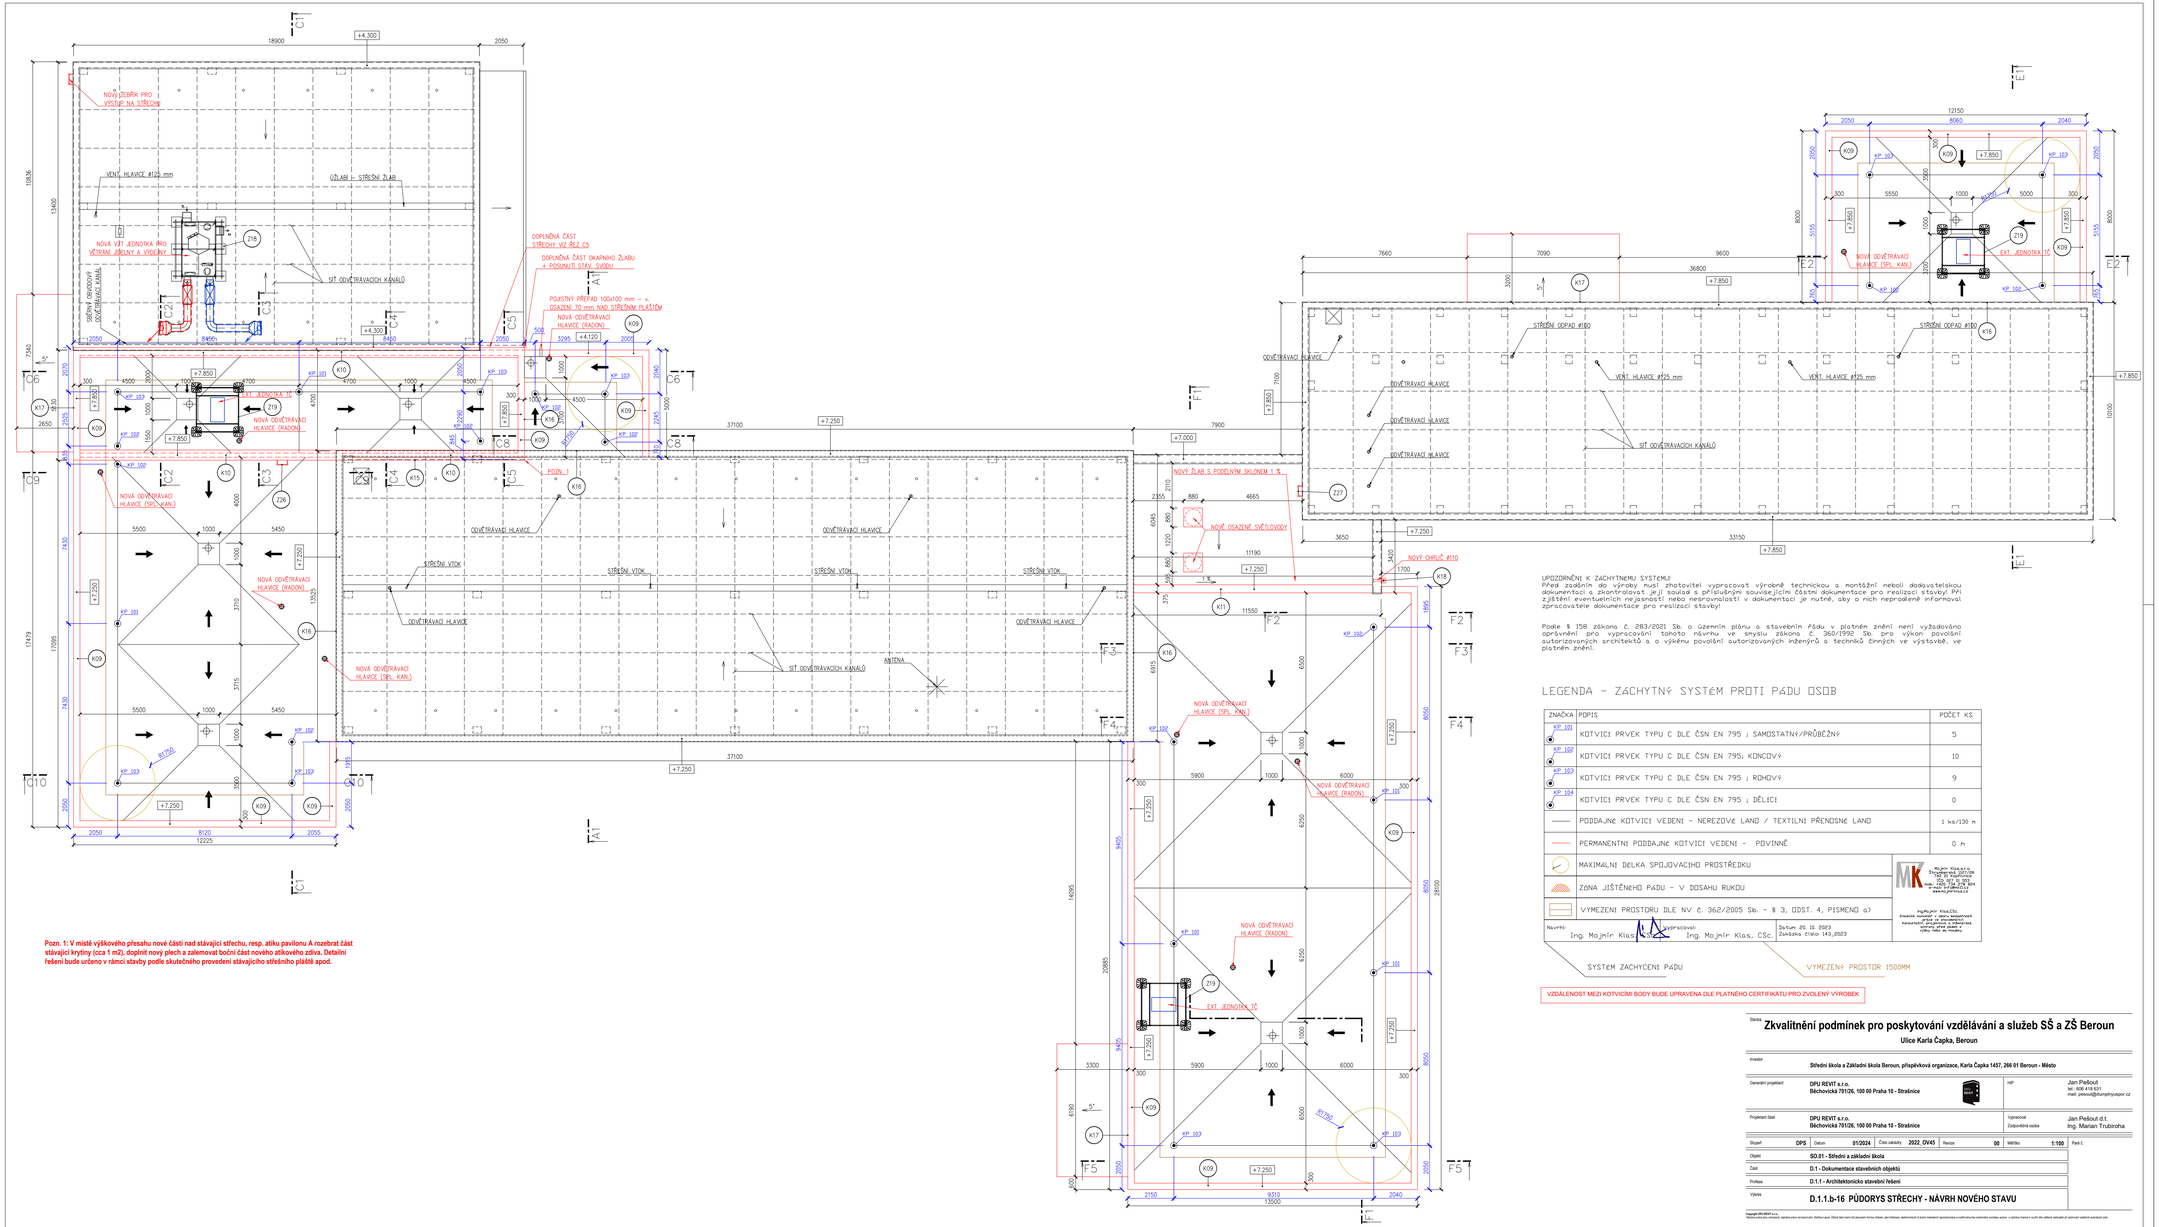

Pozn. 1: V místě výškového přesahu nové části nad stávající střechu, resp. atiku pavilonu A rozebrat část stávající krytiny (cca 1 m2), doplnit nový plech a zalemovat boční část nového atikového zdiva. Detailní řešení bude určeno v rámci stavby podle skutečného provedení stávajícího střešního pláště apod.

UPOZORNĚNÍ K ZACHYTNÉMU SYSTÉMU

Před zadáním do výroby musí zhotovitel vypracovat výrobně technickou a montážní neboli dodavatelskou dokumentaci a zkontrolovat její soulad s příslušnými souvisejícími částmi dokumentace pro realizaci stavby! Při zjištění eventuálních nejasností nebo nesrovnalostí v dokumentaci je nutné, aby o nich neprodleně informoval zpracovatele dokumentace pro realizaci stavby!

Podle § 158 zákona č. 283/2021 Sb. o územním plánu a stavebním řádu v platném znění není vyžadováno oprávnění pro vypracování tohoto návrhu ve smyslu zákona č. 360/1992 Sb. pro výkon povolání autorizovaných architektů a o výkonu povolání autorizovaných inženýrů a techniků činných ve výstavbě, ve platném znění.

LEGENDA – ZACHYTNÝ SYSTÉM PROTI PÁDU OSOB

ZNAČKA	POPIS	POČET KS
KP 101	KOTVICÍ PRVEK TYPU C DLE ČSN EN 795 ; SAMOSTATNÝ/PRŮBĚŽNÝ	5
KP 102	KOTVICÍ PRVEK TYPU C DLE ČSN EN 795; KONCOVÝ	10
KP 103	KOTVICÍ PRVEK TYPU C DLE ČSN EN 795 ; ROHOVÝ	9
KP 104	KOTVICÍ PRVEK TYPU C DLE ČSN EN 795 ; DĚLICÍ	0
	PODDAJNÉ KOTVICÍ VEDENÍ – NEREZOVÉ LANO / TEXTILNÍ PŘENOSNÉ LANO	1 ks/130 m
	PERMANENTNÍ PODDAJNÉ KOTVICÍ VEDENÍ – POVINNÉ	0 m
	MAXIMÁLNÍ DÉLKA SPOJOVACÍHO PROSTŘEDKU	
	ZÓNA JIŠTĚNÉHO PÁDU – V DOSAHU RUKOU	
	VYMEZENÍ PROSTORU DLE NV č. 362/2005 Sb. – § 3, ODST. 4, PÍSMENO a)	

MK MAJNÍR KLAS s.r.o.
Zbůchenice 207/28
Ústí nad Labem
IČO: 607 16 383
tel.: +420 736 537 364
e-mail: info@mkklas.cz
www.majnirklas.cz

Ing.Majnír Klas,CSc.
znalec soudní v oboru bezpečnost práce, ochrana zdraví při práci, konzultační činnosti v oblasti ochrany proti pádu v výšce nad 3m hloubky

Navrhl: Ing. Majnír Klas
Vypracoval: Ing. Majnír Klas, CSc.
Datum: 20. 10. 2023
Zakázka číslo: 142,2023

SYSTÉM ZACHYCENÍ PÁDU

VYMEZENÝ PROSTOR 1500MM

VZDÁLENOST MEZI KOTVICÍMI BODY BUDE UPRAVENA DLE PLATNÉHO CERTIFIKÁTU PRO ZVOLENÝ VÝROBEK

Stavba: **Zkvalitnění podmínek pro poskytování vzdělávání a služeb SŠ a ZŠ Beroun**
Ulice Karla Čapka, Beroun

Investor: **Střední škola a Základní škola Beroun, příspěvková organizace, Karla Čapka 1457, 266 01 Beroun - Město**

Generální projektant: **DPU REVIT s.r.o.**
Běchovická 701/26, 100 00 Praha 10 - Strašnice
HIP: Jan Pešout
tel.: 606 416 031
mail: pesout@dumprojektpor.cz

Projektant části: **DPU REVIT s.r.o.**
Běchovická 701/26, 100 00 Praha 10 - Strašnice
Vypracoval: Jan Pešout d.t.
Zodpovědný revizní: Ing. Marian Trubiroha

Stupeň:	DPS	Datum:	01/2024	Číslo zakázky:	2022_OV45	Revize:	00	Měřítko:	1:100

Formát: 6

Objekt: **SO.01 - Střední a základní škola**

Část: **D.1 - Dokumentace stavebních objektů**

Profese: **D.1.1 - Architektonicko stavební řešení**

Výkres: **D.1.1.b-16 PŮDORYS STŘECHY - NÁVRH NOVÉHO STAVU**

Copyright DPU REVIT s.r.o.
Tento výkres jako jeho výtisky, výrobní plány a kopírovací, technicky upravené a jiné kopie tohoto výkresu, jakož i jeho formy a vzory tvoří duševní vlastnictví autora, a v plném rozsahu jsou chráněny autorským zákonem a mohou být bez jeho souhlasu kopírovány a zveřejněny třetím osobám, jakož i jinak užity pouze za podmínek uzavřené licenční smlouvy.