


ŘEZ I.


ŘEZ II.

ŘEZ III.


ŘEZ I.

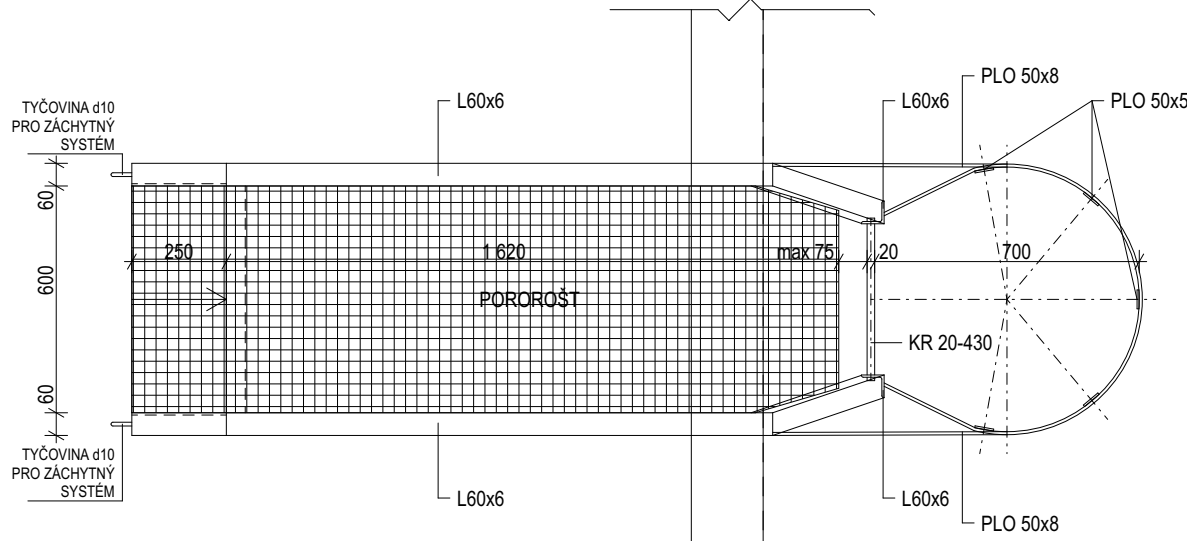

ŘEZ II.

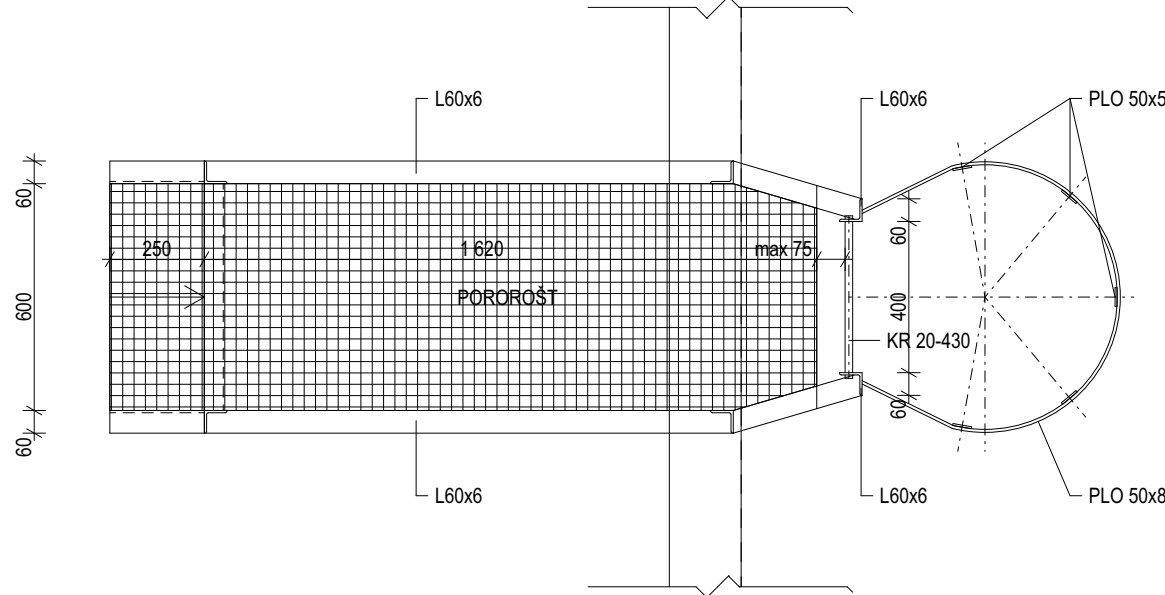

ŘEZ III.

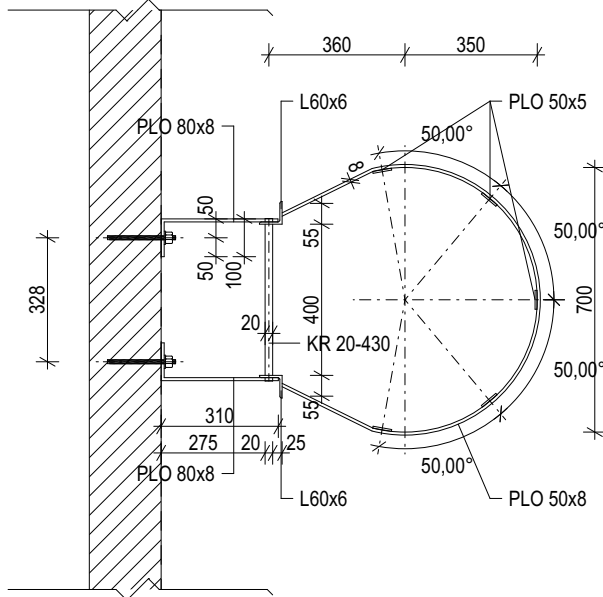

## POZNÁMKY

- OCELOVÝ POZINKOVANÝ ŽEBŘÍK S OCHRANNÝM KOŠEM.
- PŘESTUPNÍ PLOŠINA (PŘES ATIKU) S MINIMÁLNÍM PŘESAHEM 1500 MM OD VNĚJŠÍ HRANY ATIKY, Z POROROŠTU
- KONSUKCE MUSÍ SPLŇOVAT VEŠKERÉ NÁLEŽITOSTI A POŽADAVKY DLE PLATNÉ ČSN 74 3280 - OCELOVÉ ŽEBŘÍKY
- ŽEBŘÍK BUDE VYBAVENÝ OCHRANNOU MŘÍŽÍ, KTERÁ BUDE BRÁNIT VSTUPU NEPOVOLANÝM OSOBÁM, MŘÍŽ BUDE UMÍSTĚNA NA SPODNÍ ČÁSTI OCHRANNÉHO KOŠE, BUDE SKLOPNÁ A BUDE ZAJIŠTĚNA ZÁMKEM
- NA ZÁBRADLÍ U VÝSTUPU BUDE JISTÍCÍ OKO PRO ZÁCHYTŇÝ SYSTÉM PROTI PÁDU Z VÝŠEK
- POD STOJKU OPÍRAJÍCÍ SE O STŘEŠNÍ KRYTINU BUDE POUŽITÁ ROZNAŠECÍ A OCHRANNÁ VRSTVA (NAPŘ. DALŠÍ VRSTVA ASF. PASŮ, BETONOVÁ DLAŽDICE APOD.)
- VEŠKERÉ OCELOVÉ PRVKY BUDOU ŽÁROVÉ ZINKOVANÉ

## Zkvalitnění podmínek pro poskytování vzdělávání a služeb SŠ a ZŠ Beroun

Ulice Karla Čapka, Beroun

Investor

Střední škola a Základní škola Beroun, příspěvková organizace, Karla Čapka 1457, 266 01 Beroun - Město

Generální projektant

DPU REVIT s.r.o.  
Běchovická 701/26, 100 00 Praha 10 - Strašnice

HIP

Jan Pešout  
tel.: 606 418 631  
mail: pesout@dumphyuspor.cz

Projektant části

DPU REVIT s.r.o.  
Běchovická 701/26, 100 00 Praha 10 - Strašnice

Vypracoval

Jan Pešout d.t.

Zodpovědná osoba

Ing. Marian Trubiroha

Stupeň

DPS

Datum

01/2024

Číslo zakázky

2022\_OV45

Revize

00

Měřítko

1:20

Paré č.

Objekt

SO.01 - Střední a základní škola

Část

D.1 - Dokumentace stavebních objektů

Profese

D.1.1 - Architektonicko stavební řešení

Číslo výkresu

Výkres

D.1.1.c-13

Pevný žebřík (Z25)

Copyright DPU REVIT s.r.o.  
Všechny práva jsou vyhrazena, zejména právo na kopírování, distribuci apod. Žádná část nesmí být jakoukoliv formou (tiskem, jako fotokopie, elektronicky či jinými metodami) reprodukována a rozšiřována bez písemného souhlasu autora, a výjimečně lze použít díla uvolněná zadavatelé při zachování ostatních autorských práv.