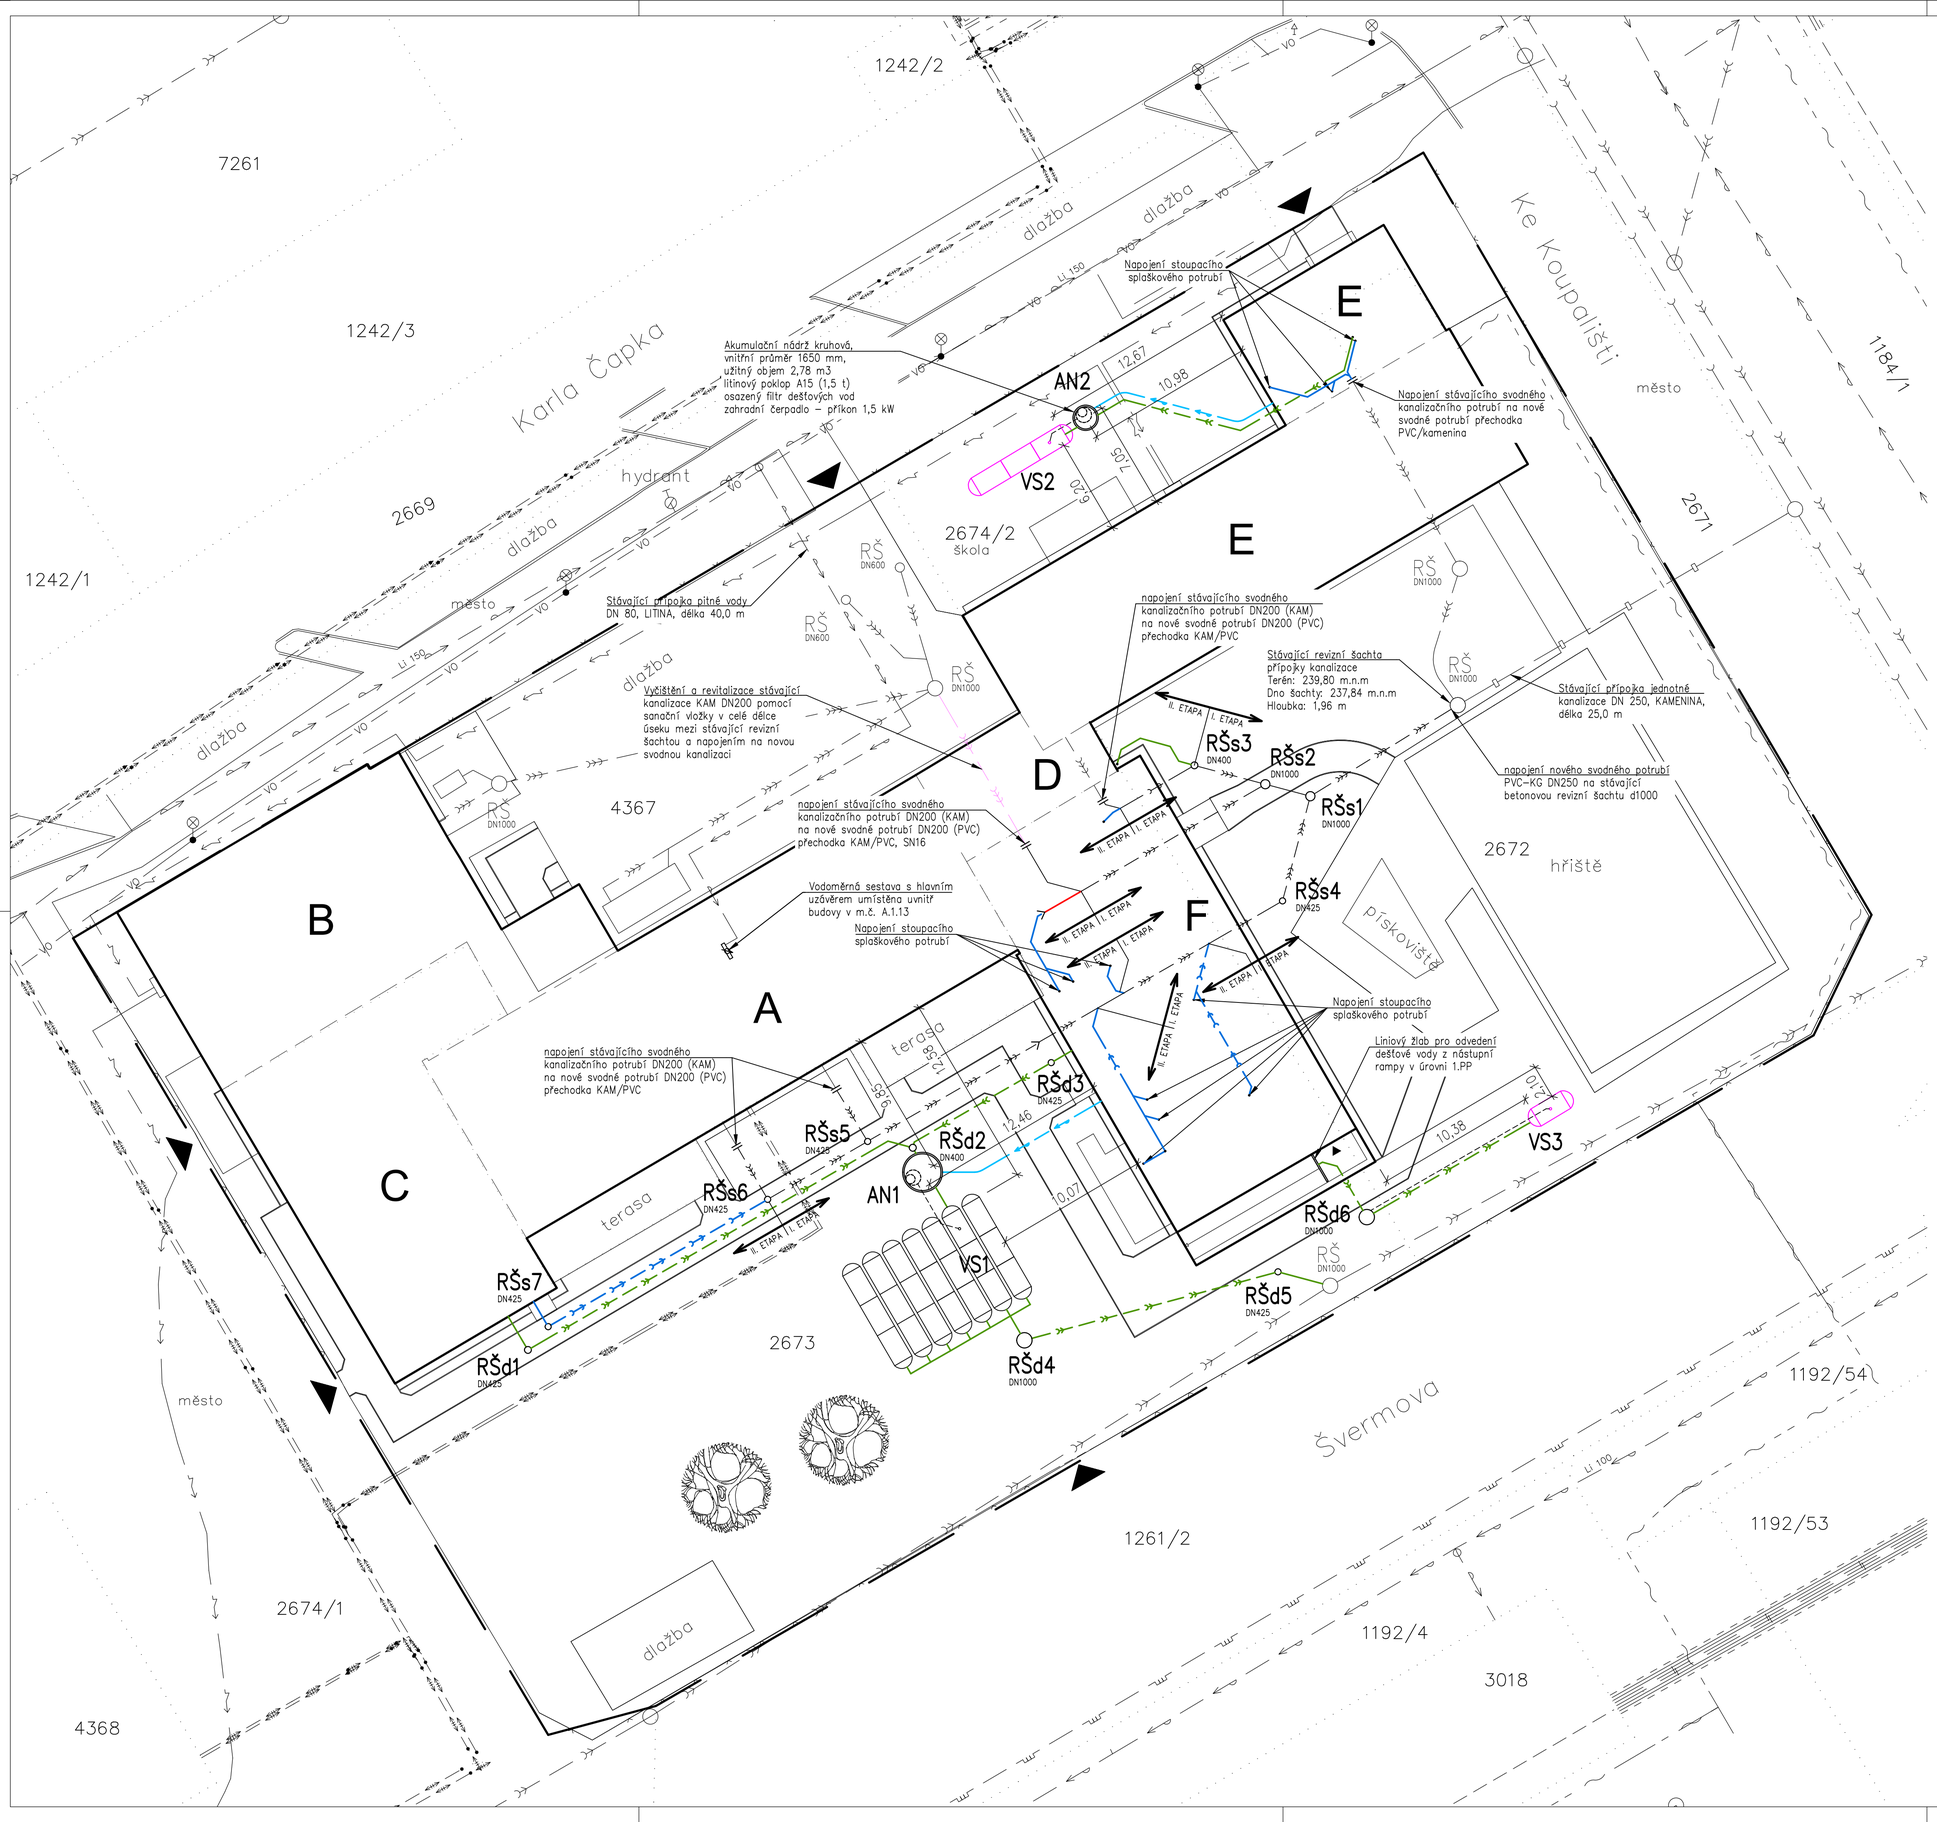

LEGENDA ČAR

- Katastr – vnitřní kresba
- Katastr – hranice parcel
- Hranice řešených objektů
- Hranice řešeného území

LEGENDA NOVÉHO POTRUBÍ

- Nově navržené splaškové kanalizační potrubí
- Nově navržené jednotné kanalizační potrubí – vyšší kruhová pevnost SN16
- Stávající svodné potrubí určené k revitalizaci/opravě
- Nově navržené dešťové kanalizační potrubí
- Nově navržené větrací kanalizační potubí
- Nově navržené potrubí studené pitné vody
- Nově navržené splaškové kanalizační potrubí – I. Etapa výstavby
- Nově navržené jednotné kanalizační potrubí – I. Etapa výstavby

LEGENDA STÁVAJÍCÍHO POTRUBÍ

- Stávající kanalizace podzemní – VaK Beroun, a.s.
- Stávající kanalizace podzemní – přípojka – Vak Beroun, a.s.
- Stávající jednotná kanalizace podzemní – areálová
- Stávající dešťová kanalizace podzemní – Město Beroun
- Stávající vodovod (pitná) podzemní – VaK Beroun, a.s.
- Stávající STL plynovod podzemní – GasNet Služby, s.r.o.
- Stávající venkovní silové vedení NN podzemní – ČEZ Distribuce, a.s.
- Stávající sdělovací vedení spojové podzemní (nezaměřené–metalický kabel) – CETIN a.s.
- Stávající teplovod – přívodní potrubí – Innogy Energo, s.r.o.
- VO – Stávající vedení veř. osvětlení – AVE CZ odpadové hospodářství, s.r.o. (trasa je pouze odhadovaná (z pozic zaměřených lamp) – zákres neposkytnut)

LEGENDA OZNAČENÍ REVIZNÍCH ŠACHET

- RŠ – Stávající revizní/vstupní šachta
- **RŠd** – Nově navržená revizní/vstupní šachta – dešťová
- **RŠs** – Nově navržená revizní/vstupní šachta – splašková

LEGENDA OZNAČENÍ OBJEKTŮ

- **VS1** – Nově navržený vsakovací objekt – vsakovací tunely podložené geokompozitovou filtrační textilií (min. přesah 300 mm), napojení nátoku přes čistící tunel, větrací potrubí (DN100) vyvedeno do vstupní šachty; celkový vsakovací objem 35,0 m3; střední tunel–21 ks, počáteční čelo–7 ks, koncové čelo–7ks
- **VS2** – Nově navržený vsakovací objekt – vsakovací tunely podložené geokompozitovou filtrační textilií (min. přesah 300 mm), větrací potrubí (DN100) vyvedeno do vstupní šachty; celkový vsakovací objem 5,0 m3; střední tunel–2 ks, počáteční čelo–1 ks, koncové čelo–1ks
- **VS3** – Nově navržený vsakovací objekt – vsakovací tunely podložené geokompozitovou filtrační textilií (min. přesah 300 mm), bez větracího potrubí; celkový vsakovací objem 1,8 m3; střední tunel–1 ks, počáteční čelo–1 ks, koncové čelo–1ks
- **AN1** – Akumulační nádrž kruhová betonová, vnitřní průměr 2600 mm, užitný objem 11,78 m3, litinový poklop Ø600 mm, A15 (1,5 t), osazený filtr dešťových vod
- **AN2** – Akumulační nádrž kruhová plast–betonová (dvouplášťová) vnitřní průměr 2000 mm, užitný objem 3,94 m3, litinový poklop A15 (1,5 t), hmotnost 770 kg

POZNÁMKY:

- Svodná potrubí splaškové a dešťové kanalizace vedená v zemi, budou provedena ze systému PVC KG, SN 8 nebo PP KG, SN16
- Svodná potrubí budou vedena v nezámrzné hloubce (min. 1,1 m) nebo budou opatřeba izolační pískovou vrstvou o mocnosti min. 300 mm
- Uložení svodného kanalizačního potrubí se bude řídit ČSN EN 1610

Stavba

Zkvalitnění podmínek pro poskytování vzdělávání a služeb SŠ a ZŠ Beroun

Ulice Karla Čapka, Beroun

Investor	**Střední škola a Základní škola Beroun, příspěvková organizace, Karla Čapka 1457, 266 01 Beroun - Město**		
Generální projektant	**DPU REVIT s.r.o.** **Běchovická 701/26, 100 00 Praha 10 - Strašnice**	HIP	Jan Pešout tel.: 606 418 631 mail: pesout@dumprinyuspor.cz
Projektant části	**DPU REVIT s.r.o.** **Běchovická 701/26, 100 00 Praha 10 - Strašnice**	Vypracoval Zodpovědná osoba	Matěj Pečenka Ing. Marian Trubiroha

Stupeň	**DPS**	Datum	**05/2024**	Číslo zakázky	**2022_OV45**	Revize	**00**	Měřítko	**1:200**	Paré č.

Objekt	**SO.01 - Střední a základní škola**
Část	**D.1 - Dokumentace stavebních objektů**
Profese	**D.1.4.3 - Zdravotně technické instalace**
Výkres	**D.1.4.3.b - 03 SITUACE PODROBNÁ**

Copyright DPU REVIT s.r.o.
Všechna práva jsou vyhrazena, zejména právo na kopírování, distribuci apod. Žádná část nesmí být jakoukoliv formou (tiskem, jako fotokopie, elektronickým či jiným metodami) reprodukována a rozšiřována bez písemného souhlasu autora, s výjimkou licence k využití díla určené zadavateli při zachování ostatních autorských práv.