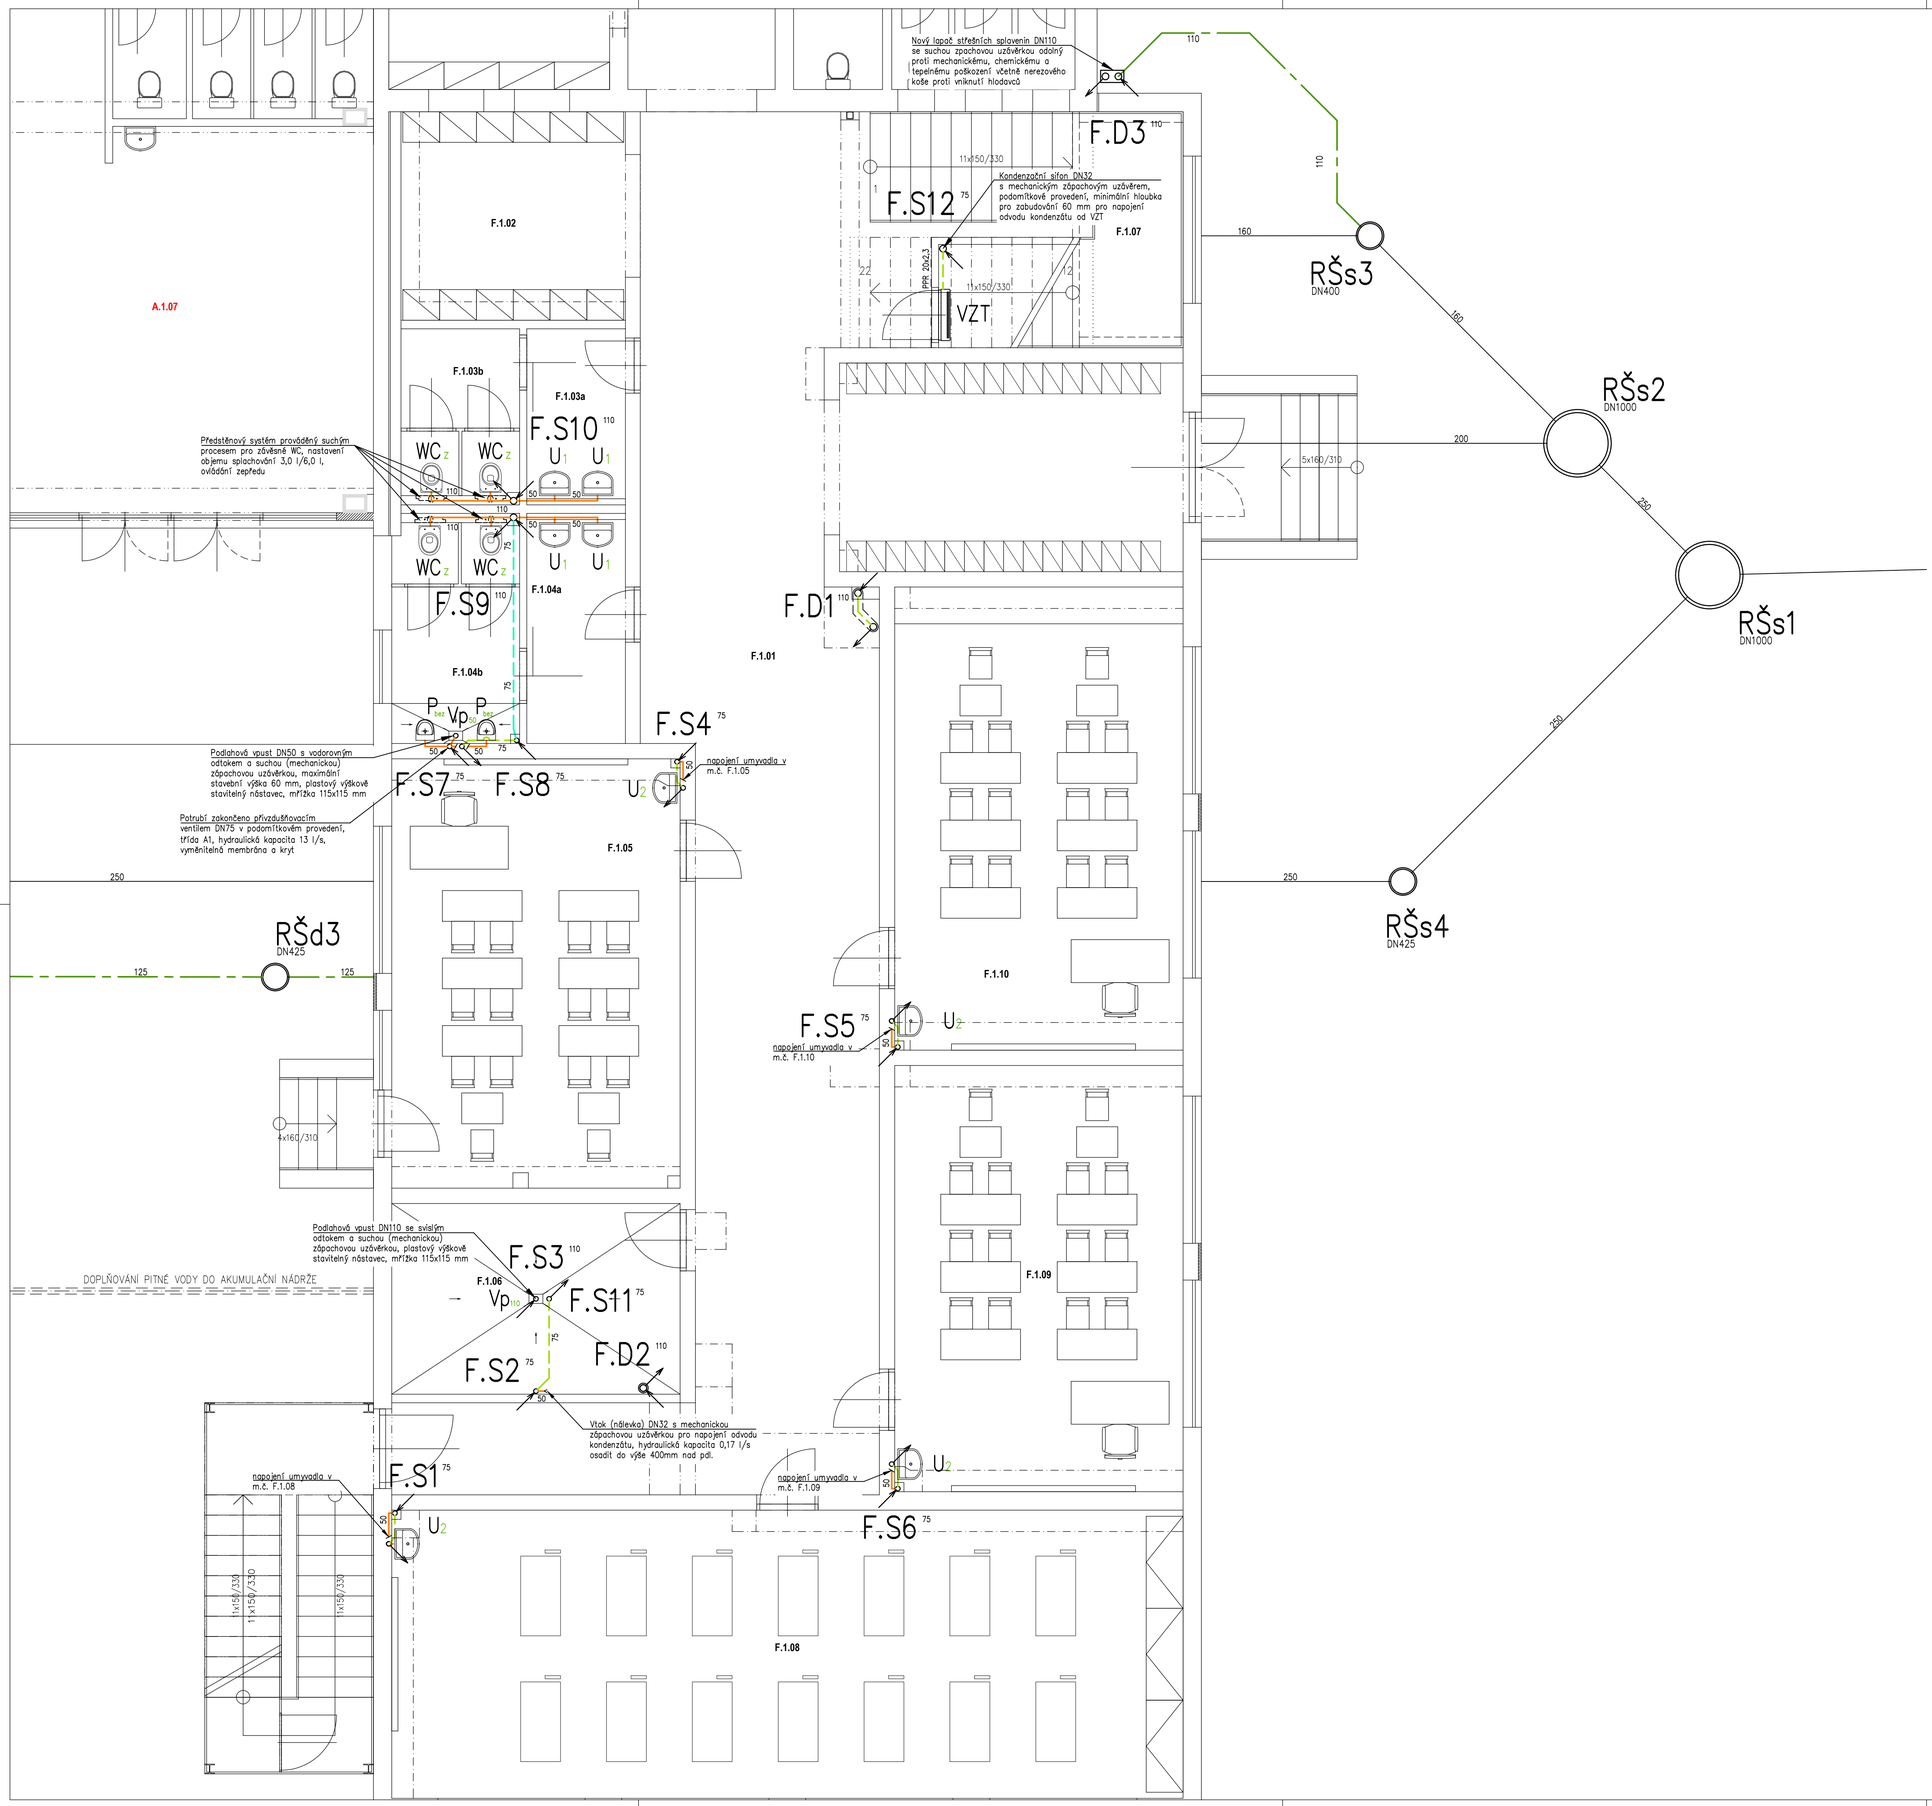

PŘIPOJENÍ ZAŘIZOVACÍCH PŘEDMĚTŮ

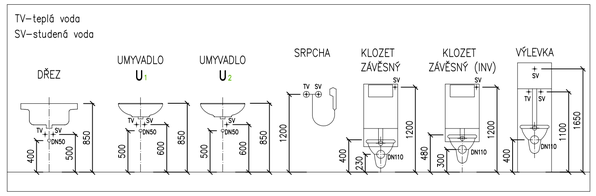

LEGENDA ZAŘIZOVACÍCH PŘEDMĚTŮ

ZOV	– zásobníkový ohřívač	WC_{Z}	– WC závěsné, bezbariérové provedení
WC_{Z}	– WC závěsné	U_{1}	– umyvadlo, bezbariérové provedení
U_{1}	– umyvadlo (TV+SV)	S_{1}	– sprcha, bezbariérové provedení
U_{2}	– umyvadlo (SV)	Vp_{50}	– vpust, DN50
P_{bez}	– pisoár bezvodný	Vp_{75}	– vpust, DN75
D_{1}	– kuchyňský dřez – jednoduchý	Vp_{110}	– vpust, DN110
D_{2}	– kuchyňský dřez – dvojitý		
My	– myčka nádobí		
Vý	– výlevka závěsná		
Bi	– bidet závěsný		

LEGENDA POTRUBÍ

- – potrubí připojovací/odpadní
- – potrubí zavěšené pod stropem
- – potrubí větrací
- – potrubí svodné – splaškově vody
- – potrubí svodné – vyšší kruhová pevnost (SN12, SN16)
- – potrubí svodné – dešťové vody
- – stávající potrubí svodné jednotné kanalizace
- – stávající potrubí svodné jednotné kanalizace
- – stávající potrubí svodné jednotné kanalizace
- – stávající potrubí svodné jednotné kanalizace

LEGENDA OZNAČENÍ SVISLÉ KANALIZACE

$X.S^{110}$	splašková odpadní kanalizace/označení/průměr potrubí
$X.D^{110}$	dešťová odpadní kanalizace/označení/průměr potrubí
$X.V^{110}$	větrací kanalizace/označení/průměr potrubí
	X ... označení budovy dle stavební části

- – označení stoupacího potrubí při průchodu stropní kcí.
- – označení klesajícího potrubí při průchodu stropní kcí.
- – obecně nezáleží na sklonu odkazové šipky

LEGENDA OZNAČENÍ REVIZNÍCH ŠACHET

RŠs	– nová revizní/vstupní šachta splašková
RŠd	– nová revizní/vstupní šachta dešťová
RŠ	– stávající revizní/vstupní šachta

POZNÁMKY:

- připojovací a odpadní potrubí splaškové kanalizace vedená uvnitř objektu, v drážkách ve zdi, volně nebo v instalačních předstěnách a budou provedena ze systému kanalizace HT–PP spojovaného hrdlovými spoji
- připojovací a odpadní potrubí vedeně v tichém (vyučovacím) prostoru bude provedeno z tiché kanalizace s hladinou akustického tlaku < 11dB
- potrubí ze systému HT–PP zavěšená volně pod stropem, musí být upevněna na závěsech max. ve vzdálenostech 10x Ø
- svodná potrubí splaškové kanalizace vedená v zemi, budou provedena ze systému PVC–KG SN8 nebo PP–KG SN12, SN16
- střešní vpusti budou s topným kabelem 30W/230V
- odpadní potrubí splaškové kanalizace budou vyvedeny min. 500 mm nad úroveň střechy

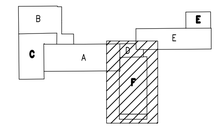

Stavba

Zkvalitnění podmínek pro poskytování vzdělávání a služeb SŠ a ZŠ Beroun

Ulice Karla Čapka, Beroun

Investor	**Střední škola a Základní škola Beroun, příspěvková organizace, Karla Čapka 1457, 266 01 Beroun - Město**		
Generální projektant	**DPU REVIT s.r.o.** **Běchovická 701/26, 100 00 Praha 10 - Strašnice**	HIP	Jan Pešcut tel.: 606 418 631 mail: pesout@dumplnyuspor.cz
Projektant části	**DPU REVIT s.r.o.** **Běchovická 701/26, 100 00 Praha 10 - Strašnice**	Vypracoval Zodpovědná osoba	Matěj Pečenka Ing. Marian Trubiroha

Stupeň	**DPS**	Datum	**05/2024**	Číslo zakázky	**2022_OV45**	Revize	**00**	Měřítko	**1:50**	Paré č.
Objekt	**SO.01 - Střední a základní škola**									
Část	**D.1 - Dokumentace stavebních objektů**									
Profese	**D.1.4.3 - Zdravotně technické instalace**									
Výkres	**D.1.4.3.b - 16 KANALIZACE - PŮDORYS 1.NP F**									

Copyright DPU REVIT s.r.o.
Všechna práva jsou vyhrazena, zejména právo na kopírování, distribuci apod. Žádná část nesmí být jakoukoliv formou (tiskem, jako fotokopie, elektronickými či jiným metodami) reprodukována a rozšiřována bez písemného souhlasu autora, s výjimkou licence k využití díla určené zadavateli při zachování ostatních autorských práv.