


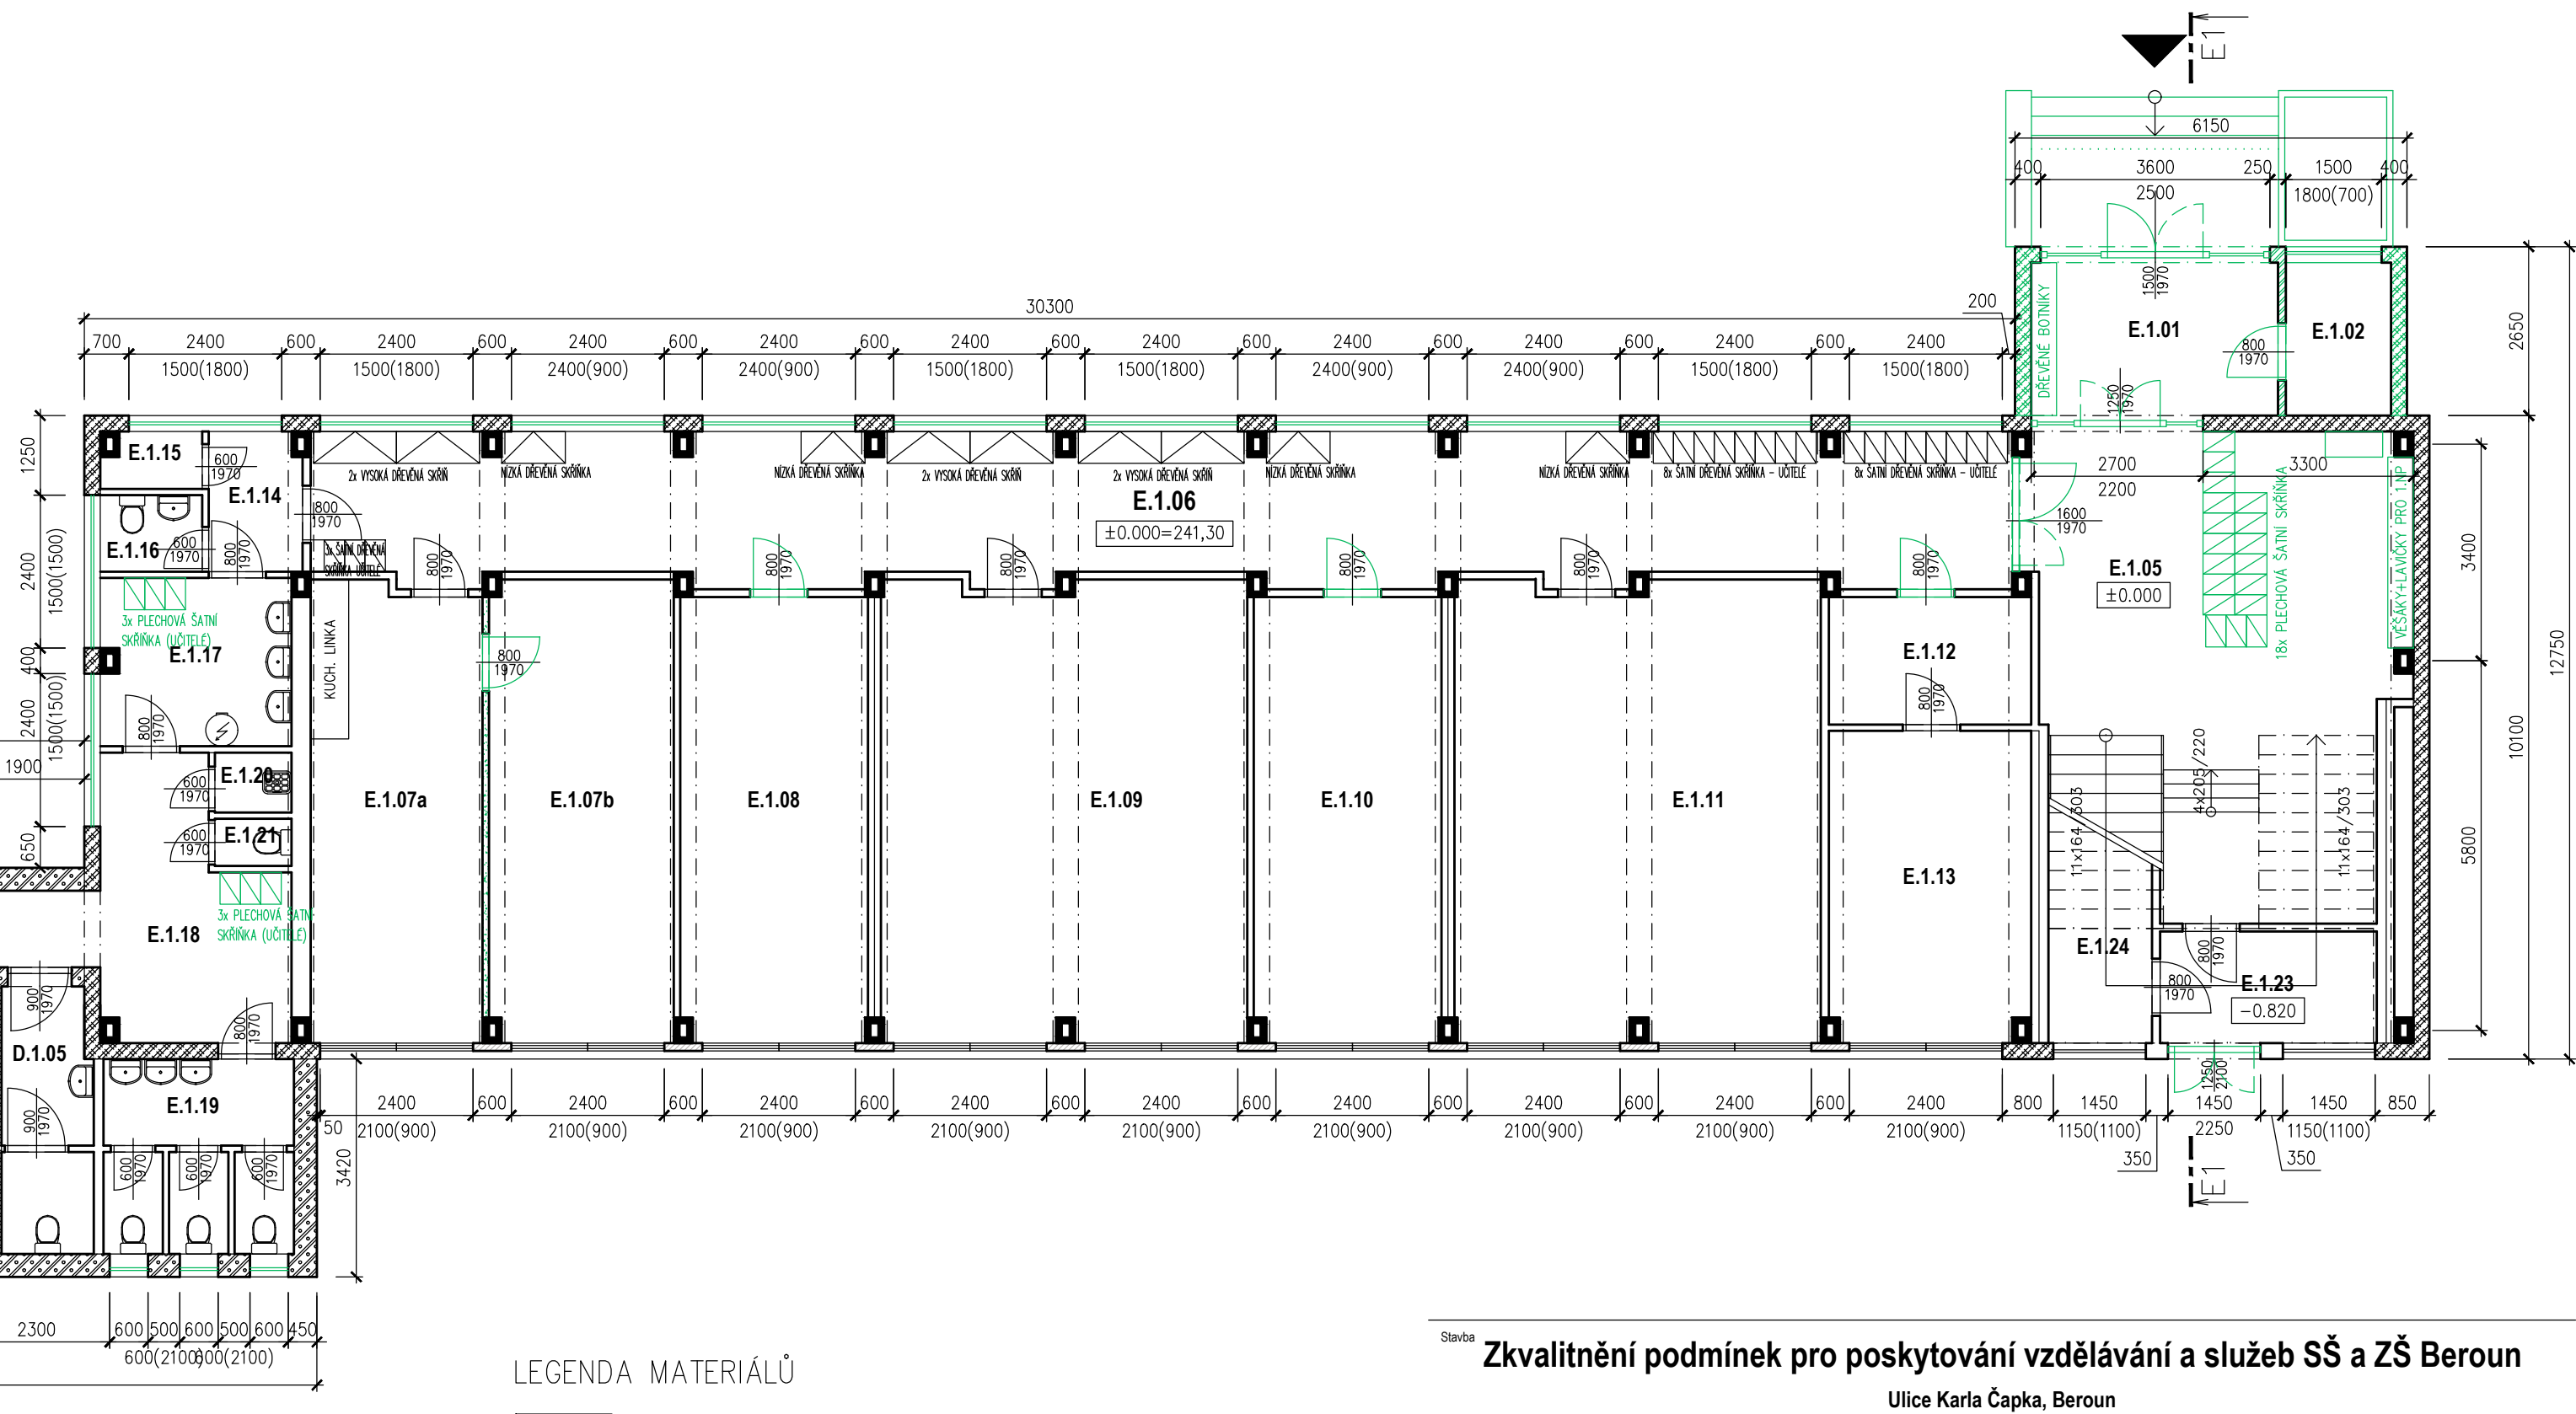






Číslo	Názov	Plocha (m ²)	Kapacita ubytov.
A1.01	CHODBA	45,65	–
A1.02	ÚČERŇA + SATNA	47,99	14 ZÁKŮ
A1.03	VÝPOČETNÁ TECHNIKA	36,74	–
A1.04	ÚČERŇA + SATNA	47,13	14 ZÁKŮ
A1.05	ÚČERŇA + SATNA	46,68	14 ZÁKŮ
A1.06	ÚČERŇA + SATNA	48,03	14 ZÁKŮ
A1.07	ÚČERŇA + SATNA	47,8	14 ZÁKŮ
A1.08	WC HOŠI	14,71	–
A1.09	SÁTNIA + WC OKLID	5,85	–
A1.10	SKLAD	16,5	–
A1.11	KERAMICKÁ DILNA	10,08	–
A1.12	OKLID	6,5	–
A1.13	SOCHOTŠOVÝ PROSTOR/APKS	21,84	–
A1.14	KOMPAKTNÍ PŘEDÁVACÍ STANICE	6,85	–
A1.15	KABINET	18,77	–
A1.16	WC ÚČETNĚ	5,82	–
A1.17	WC DÍVKY	14,02	–
A1.01	CHODBA	16,62	–
B1.02	SÁL	115,81	–
B1.03	NAŘADOVNA	8,15	–
B1.04	JÍDELNA	55,67	–
B1.05	VÝDEJNA	15,6	–
B1.06	WC PERSONÁL	3,79	–
B1.07	WC DÍVKY	6,95	–
B1.08	SPROCHA	3,75	–
B1.09	WC HOŠI	5,62	–
B1.10	ŠKOLNÍK	6,09	–
C1.01	SPOUŠŤACÍ CHODBA	24,46	–


Číslo	Název	Plocha [m ²]	Kapacita ušlechý
D.1.01	SPROVADZ CHODBA	10,64	--
D.1.02	CHODBA	11,43	--
D.1.03	KOMORA	7,53	--
D.1.04	KOMORA	7,43	--
D.1.05	WC + ZP	6,12	--
E.1.01	ZÁVEŘÍ	10	--
E.1.02	SPC	3,66	--
E.1.05	VSTUPNÍ HALA	34,69	--
E.1.06	CHODBA	61,3	--
E.1.07a	ČIŠŤA KUCHYŇ	19,42	--
E.1.07b	ÚČERNA	20,96	8 žáků
E.1.08	ÚČERNA	20,65	8 žáků
E.1.09	ÚČERNA	41,29	14 žáků
E.1.10	ÚČERNA	20,65	8 žáků
E.1.11	ÚČERNA	41,29	14 žáků
E.1.12	ŠATNA	6,45	--
E.1.13	SBOROVNA	15,45	--
E.1.14	CHODBA	3,33	--
E.1.15	OKLID-SKLAD	1,92	--
E.1.16	WC ÚČETĚ	1,38	--
E.1.17	UMÝVÁRNA	7,88	--
E.1.18	CHODBA	11,35	--
E.1.19	WC-HOŠI+DMKY	9,21	--
E.1.20	OKLID	1,19	--
E.1.21	WC	0,95	--
E.1.23	ZÁVEŘÍ	6,17	--
E.1.24	KOMORA	4,66	--
Celková plocha [m ²]		1088,54	



LEGENDA MATERIÁLŮ

- | | |
|---|---|
|  | STÁVAJÍCÍ ZDIVO BEZ ROZLIŠENÍ DRUHŮ |
|  | STÁVAJÍCÍ ZDIVO Z PLYNOSILIKÁTOVÝCH TVÁRNIC |
|  | STÁVAJÍCÍ ZDIVO NA NASTAVOVANOU MALTU |
|  | STÁVAJÍCÍ ZDIVO NA MALTU CEMENTOVOU |
|  | STÁVAJÍCÍ ZDIVO Z TVÁRNIC YTONG |
|  | STÁVAJÍCÍ LOP |
|  | BOURANÉ KONSTRUKCE OBECNĚ |

Zkvalitnění podmínek pro poskytování vzdělávání a služeb SŠ a ZŠ Beroun
Ulice Karla Čapka, Beroun

Identifikace										
Střední škola a Základní škola Beroun, příspěvková organizace, Karle Čapka 1437, 266 01 Beroun – Město										
Identifikace projektů						IČP		Jan Pešout tel: 608 416 611 mail: pesout@dupumyprava.cz		
Přijímatel částí				DPU REVIT s.r.o., Bělohorská 791/26, 100 00 Praha 10 – Strašnice		Vysvětlivky Zásadnímu obsahu		Jan Pešout d. t. r. Ing. Marian Trubířha		
Stupně	DPS	Datum	01/2024	Číslo záznamu	2022_0V45	Revize	00	Měřítko	1:100	Par. č.
Objeví	SO.1 - Střední a základní škola									
Čas	D.1 - Dokumentace stavebních objektů									
Pod	D.1.1 - Architektonicko stavební řešení									
Výnos	D.1.1.b-02 CELKOVÝ PŮDORYS 1.NP - STÁVAJÍCÍ STAV									

[illegible]