




POHLED ZÁPADNÍ

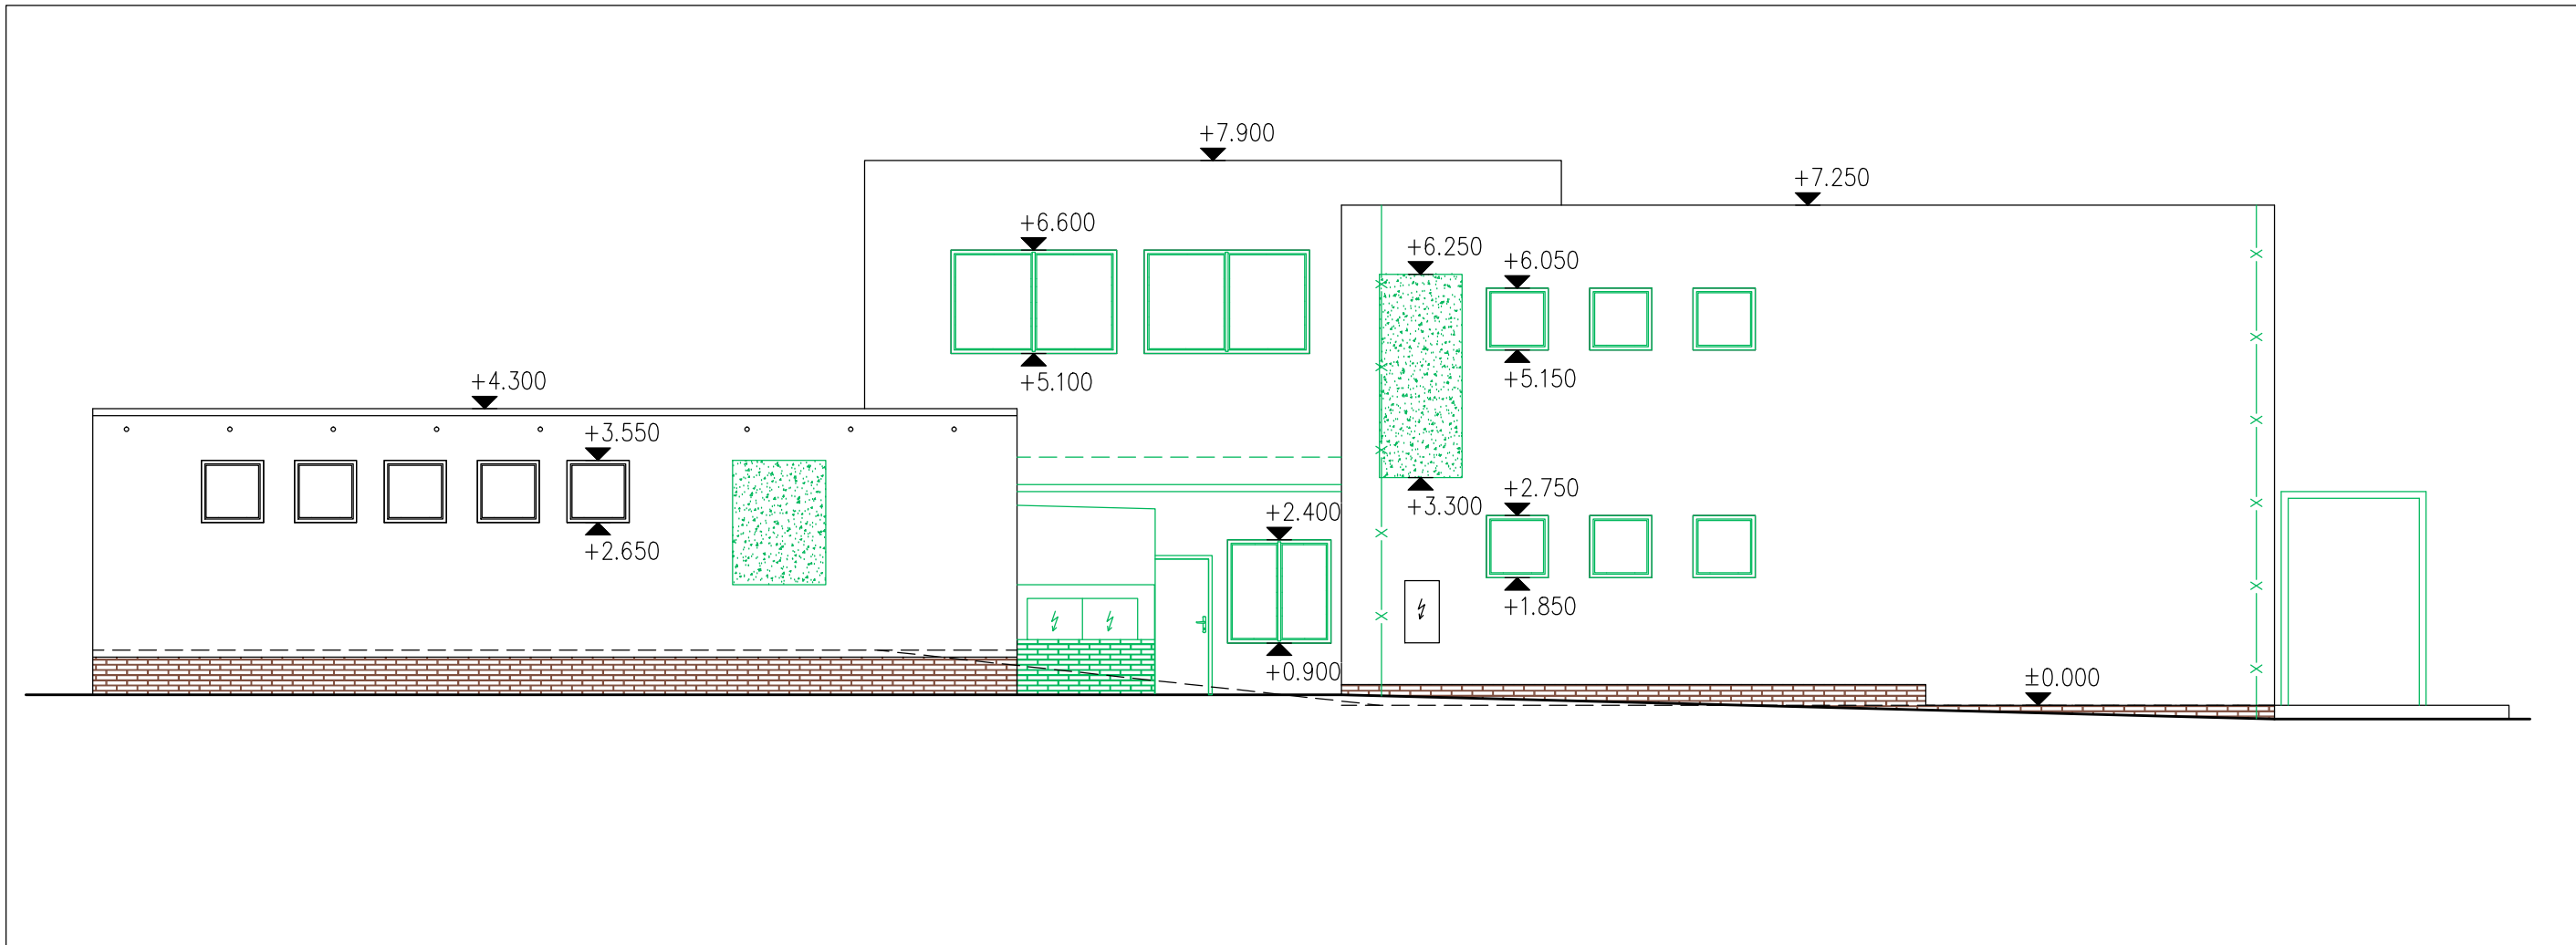

POHLED VÝCHODNÍ

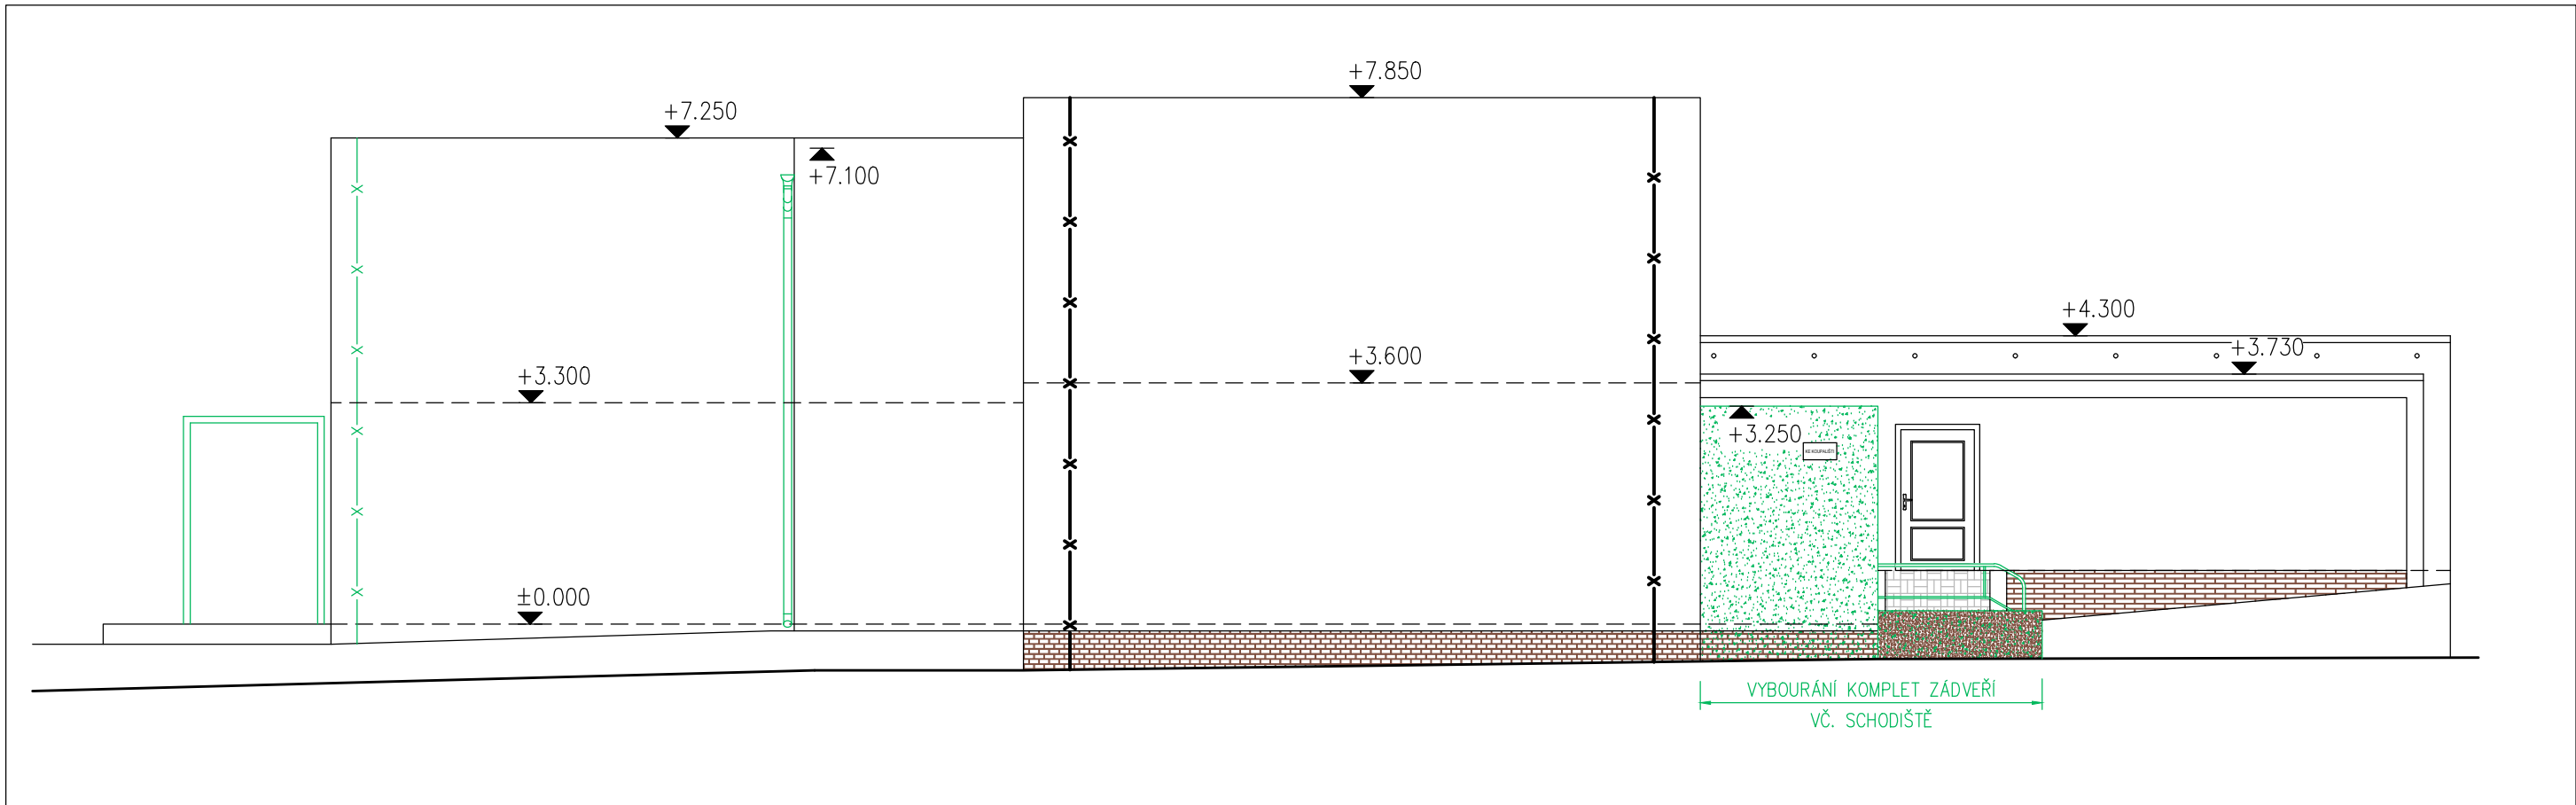

PAVILON E - POHLED ZÁPADNÍ

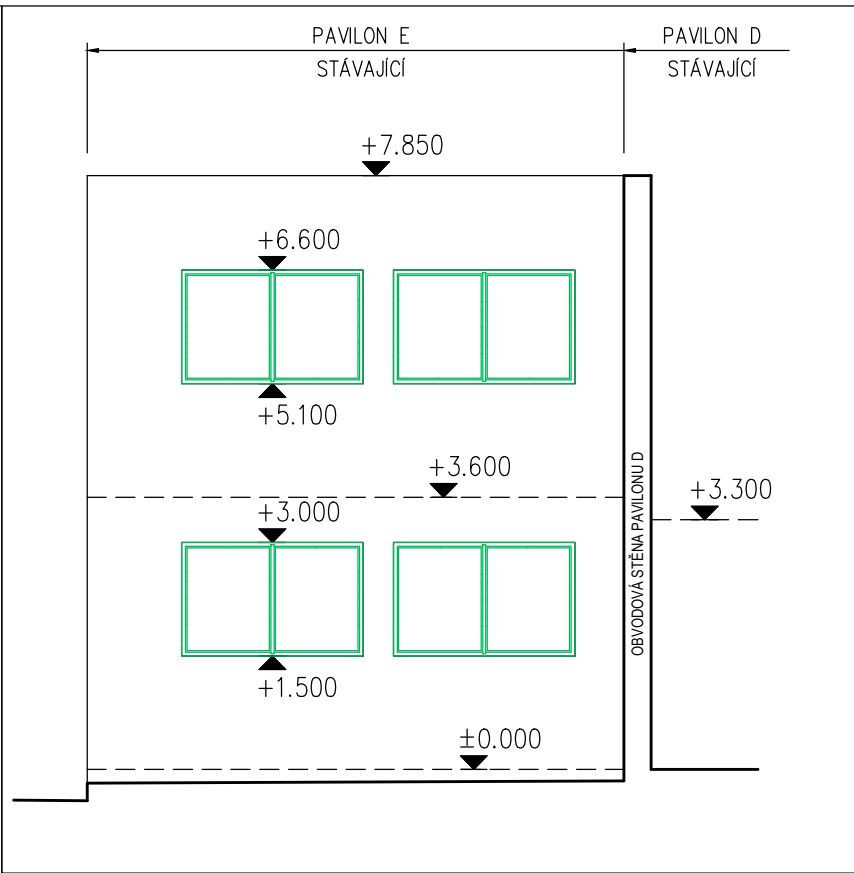

LEGENDA MATERIÁLŮ

- BOLETICKÉ PANELY – PLECH
- BOLETICKÉ PANELY – MIV – SKLO
- OBKLAD SOKLU – KABŘINEC
- BOURANÉ KONSTRUKCE OBECNĚ

Stavba

Zkvalitnění podmínek pro poskytování vzdělávání a služeb SŠ a ZŠ Beroun


Ulice Karla Čapka, Beroun

Investor

Střední škola a Základní škola Beroun, příspěvková organizace, Karla Čapka 1457, 266 01 Beroun - Město

Generální projektant

DPU REVIT s.r.o.
Běchovická 701/26, 100 00 Praha 10 - Strašnice



HIP

Jan Pešout
tel.: 606 418 631
mail: pesout@dumplnyuspor.cz

Projektant části

DPU REVIT s.r.o.
Běchovická 701/26, 100 00 Praha 10 - Strašnice

Vypracoval
Zodpovědná osoba

Jan Pešout d.t.
Ing. Marian Trubiroha

Stupeň	DPS	Datum	01/2024	Číslo zakázky	2022_OV45	Revize	00	Měřítko	1:100	Paré č.
Objekt	SO.01 - Střední a základní škola									
Část	D.1 - Dokumentace stavebních objektů									
Profese	D.1.1 - Architektonicko stavební řešení									
Výkres	D.1.1.b-10 POHLED ZÁPADNÍ A VÝCHODNÍ - STÁVAJÍCÍ STAV									