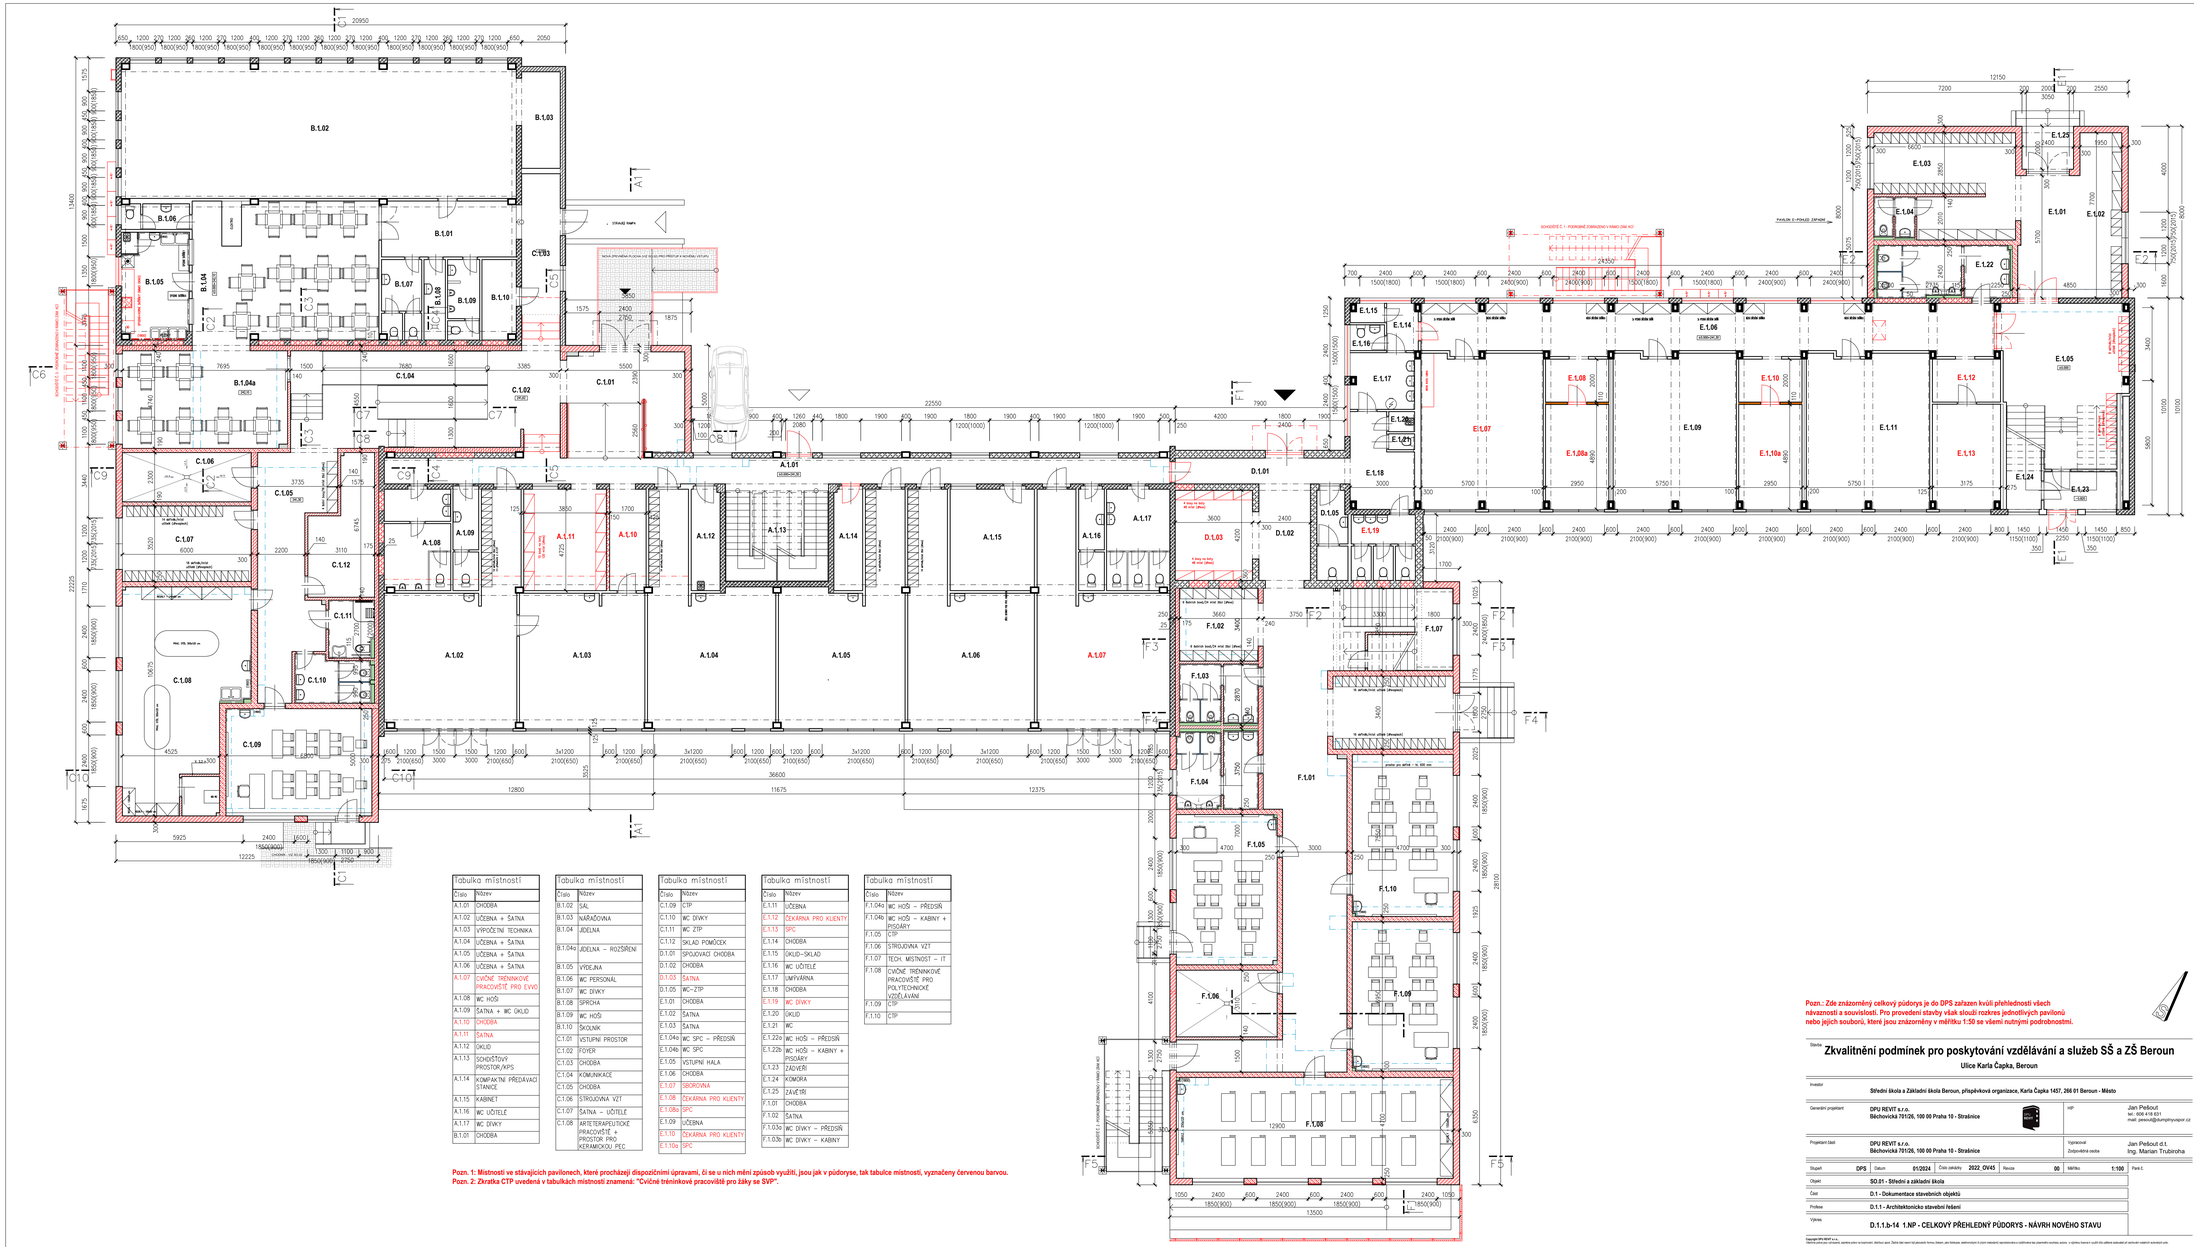

Tabulka místností	
Číslo	Název
A.1.01	CHODBA
A.1.02	UČEBNA + ŠATNA
A.1.03	UČEBNA + ŠATNA
A.1.04	VÝPOČETNÍ TECHNIKA
A.1.05	UČEBNA + ŠATNA
A.1.06	UČEBNA + ŠATNA
A.1.07	CVIČNÉ TRENINKOVÉ PRACOVIŠTĚ PRO EVVO
A.1.08	WC HOŠI
A.1.09	ŠATNA + WC OKLID
A.1.10	CHODBA
A.1.11	ŠATNA
A.1.12	OKLID
A.1.13	SCHODIŠŤOVÝ PROSTOR/KPS
A.1.14	KOMPAKTNÍ PŘEDÁVACÍ STANICE
A.1.15	KABINET
A.1.16	WC UČITELÉ
A.1.17	WC DÍVKY
B.1.01	CHODBA

Tabulka místností	
Číslo	Název
B.1.02	SÁL
B.1.03	NÁŘAČOVNA
B.1.04	JÍDELNA
B.1.04a	JÍDELNA – ROZŠÍŘENÍ
B.1.05	VÝDEJNA
B.1.06	WC PERSONÁL
B.1.07	WC DÍVKY
B.1.08	SPRCHA
B.1.09	WC HOŠI
B.1.10	ŠKOLNÍK
C.1.01	VSTUPNÍ PROSTOR
C.1.02	ZÁZEMÍ
C.1.03	CHODBA
C.1.04	KOMUNIKACE
C.1.05	CHODBA
C.1.06	STROJOVNA VZT
C.1.07	ŠATNA – UČITELÉ
C.1.08	ARTETERAPEUTICKÉ PRACOVIŠTĚ + PROSTOR PRO KERAMICKOU PEC

Tabulka místností	
Číslo	Název
C.1.09	CTP
C.1.10	WC DÍVKY
C.1.11	WC ŽÍP
C.1.12	SKLAD POMŮCEK
D.1.01	SPOJOVACÍ CHODBA
D.1.02	CHODBA
D.1.03	ŠATNA
D.1.05	WC– ŽÍP
E.1.01	CHODBA
E.1.02	ŠATNA
E.1.03	ŠATNA
E.1.04a	WC SPC – PŘEDSÍŇ
E.1.04b	WC SPC
E.1.05	VSTUPNÍ HALA
E.1.06	CHODBA
E.1.07	SBOROVNA
E.1.08	ČEKÁRNA PRO KLIENTY
E.1.08a	SPC
E.1.09	UČEBNA
E.1.10	ČEKÁRNA PRO KLIENTY
E.1.10a	SPC

Tabulka místností	
Číslo	Název
E.1.11	UČEBNA
E.1.12	ČEKÁRNA PRO KLIENTY
E.1.13	SPC
E.1.14	CHODBA
E.1.15	OKLID–SKLAD
E.1.16	WC UČITELÉ
E.1.17	UMÝVÁRNA
E.1.18	CHODBA
E.1.19	WC DÍVKY
E.1.20	OKLID
E.1.21	WC
E.1.22a	WC HOŠI – PŘEDSÍŇ
E.1.22b	WC HOŠI – KABINY + PISOÁRY
E.1.23	ZÁDVEŘÍ
E.1.24	KOMÍRKA
E.1.25	ZÁVĚTRÍ
F.1.01	CHODBA
F.1.02	ŠATNA
F.1.03a	WC DÍVKY – PŘEDSÍŇ
F.1.03b	WC DÍVKY – KABINY

Tabulka místností	
Číslo	Název
F.1.04a	WC HOŠI – PŘEDSÍŇ
F.1.04b	WC HOŠI – KABINY + PISOÁRY
F.1.05	CTP
F.1.06	STROJOVNA VZT
F.1.07	TECH. MISTNOST – IT
F.1.08	CVIČNÉ TRENINKOVÉ PRACOVIŠTĚ PRO POLYTECHNICKÉ VZDĚLÁVÁNÍ
F.1.09	CTP
F.1.10	CTP

Pozn. 1: Místnosti ve stávajících pavilonech, které procházejí dispozičními úpravami, či se u nich mění způsob využití, jsou jak v půdorysu, tak tabulce místností, vyznačeny červenou barvou.
Pozn. 2: Zkratka CTP uvedená v tabulkách místností znamená: "Cvičné trénínkové pracoviště pro žáky se SVP".

Pozn.: Zde znázorněný celkový půdorys je do DPS zařazen kvůli přehlednosti všech návaznostní a souvislostí. Pro provedení stavby však slouží rozkres jednotlivých pavilonů nebo jejich souborů, které jsou znázorněny v měřítku 1:50 se všemi nutnými podrobnostmi.

Stavba
Zkvalitnění podmínek pro poskytování vzdělávání a služeb SŠ a ZŠ Beroun
Ulice Karla Čapka, Beroun

Investor	**Střední škola a Základní škola Beroun, příspěvková organizace, Karla Čapka 1437, 266 01 Beroun - Město**		
Generální projektant	**DPU REVIT s.r.o.** **Běchovická 781/26, 100 00 Praha 10 - Strašnice**	HIP	Jan Peškout tel.: 606 418 631 mail: peskout@dumprvouprav.cz
Projektant části	**DPU REVIT s.r.o.** **Běchovická 781/26, 100 00 Praha 10 - Strašnice**	Vypracoval Zodpovědná osoba	Jan Peškout dl.t. Ing. Marian Trubiroha

Stupeň	**DPS**	Datum	**01/2024**	Číslo zakázky	**2022_OV45**	Revize	**00**	Měřítko	**1:100**	Paré č.

Objekt	**SO.01 - Střední a základní škola**
Část	**D.1 - Dokumentace stavebních objektů**
Profese	**D.1.1 - Architektonicko stavební řešení**
Výkres	**D.1.1.b-14 1.NP - CELKOVÝ PŘEHLEDNÝ PŮDORYS - NÁVRH NOVÉHO STAVU**

Copyright DPU REVIT s.r.o.
Všechna právní práva vyhrazena. Jakákoliv změna tohoto dokumentu bez souhlasu autora je trestným činem.