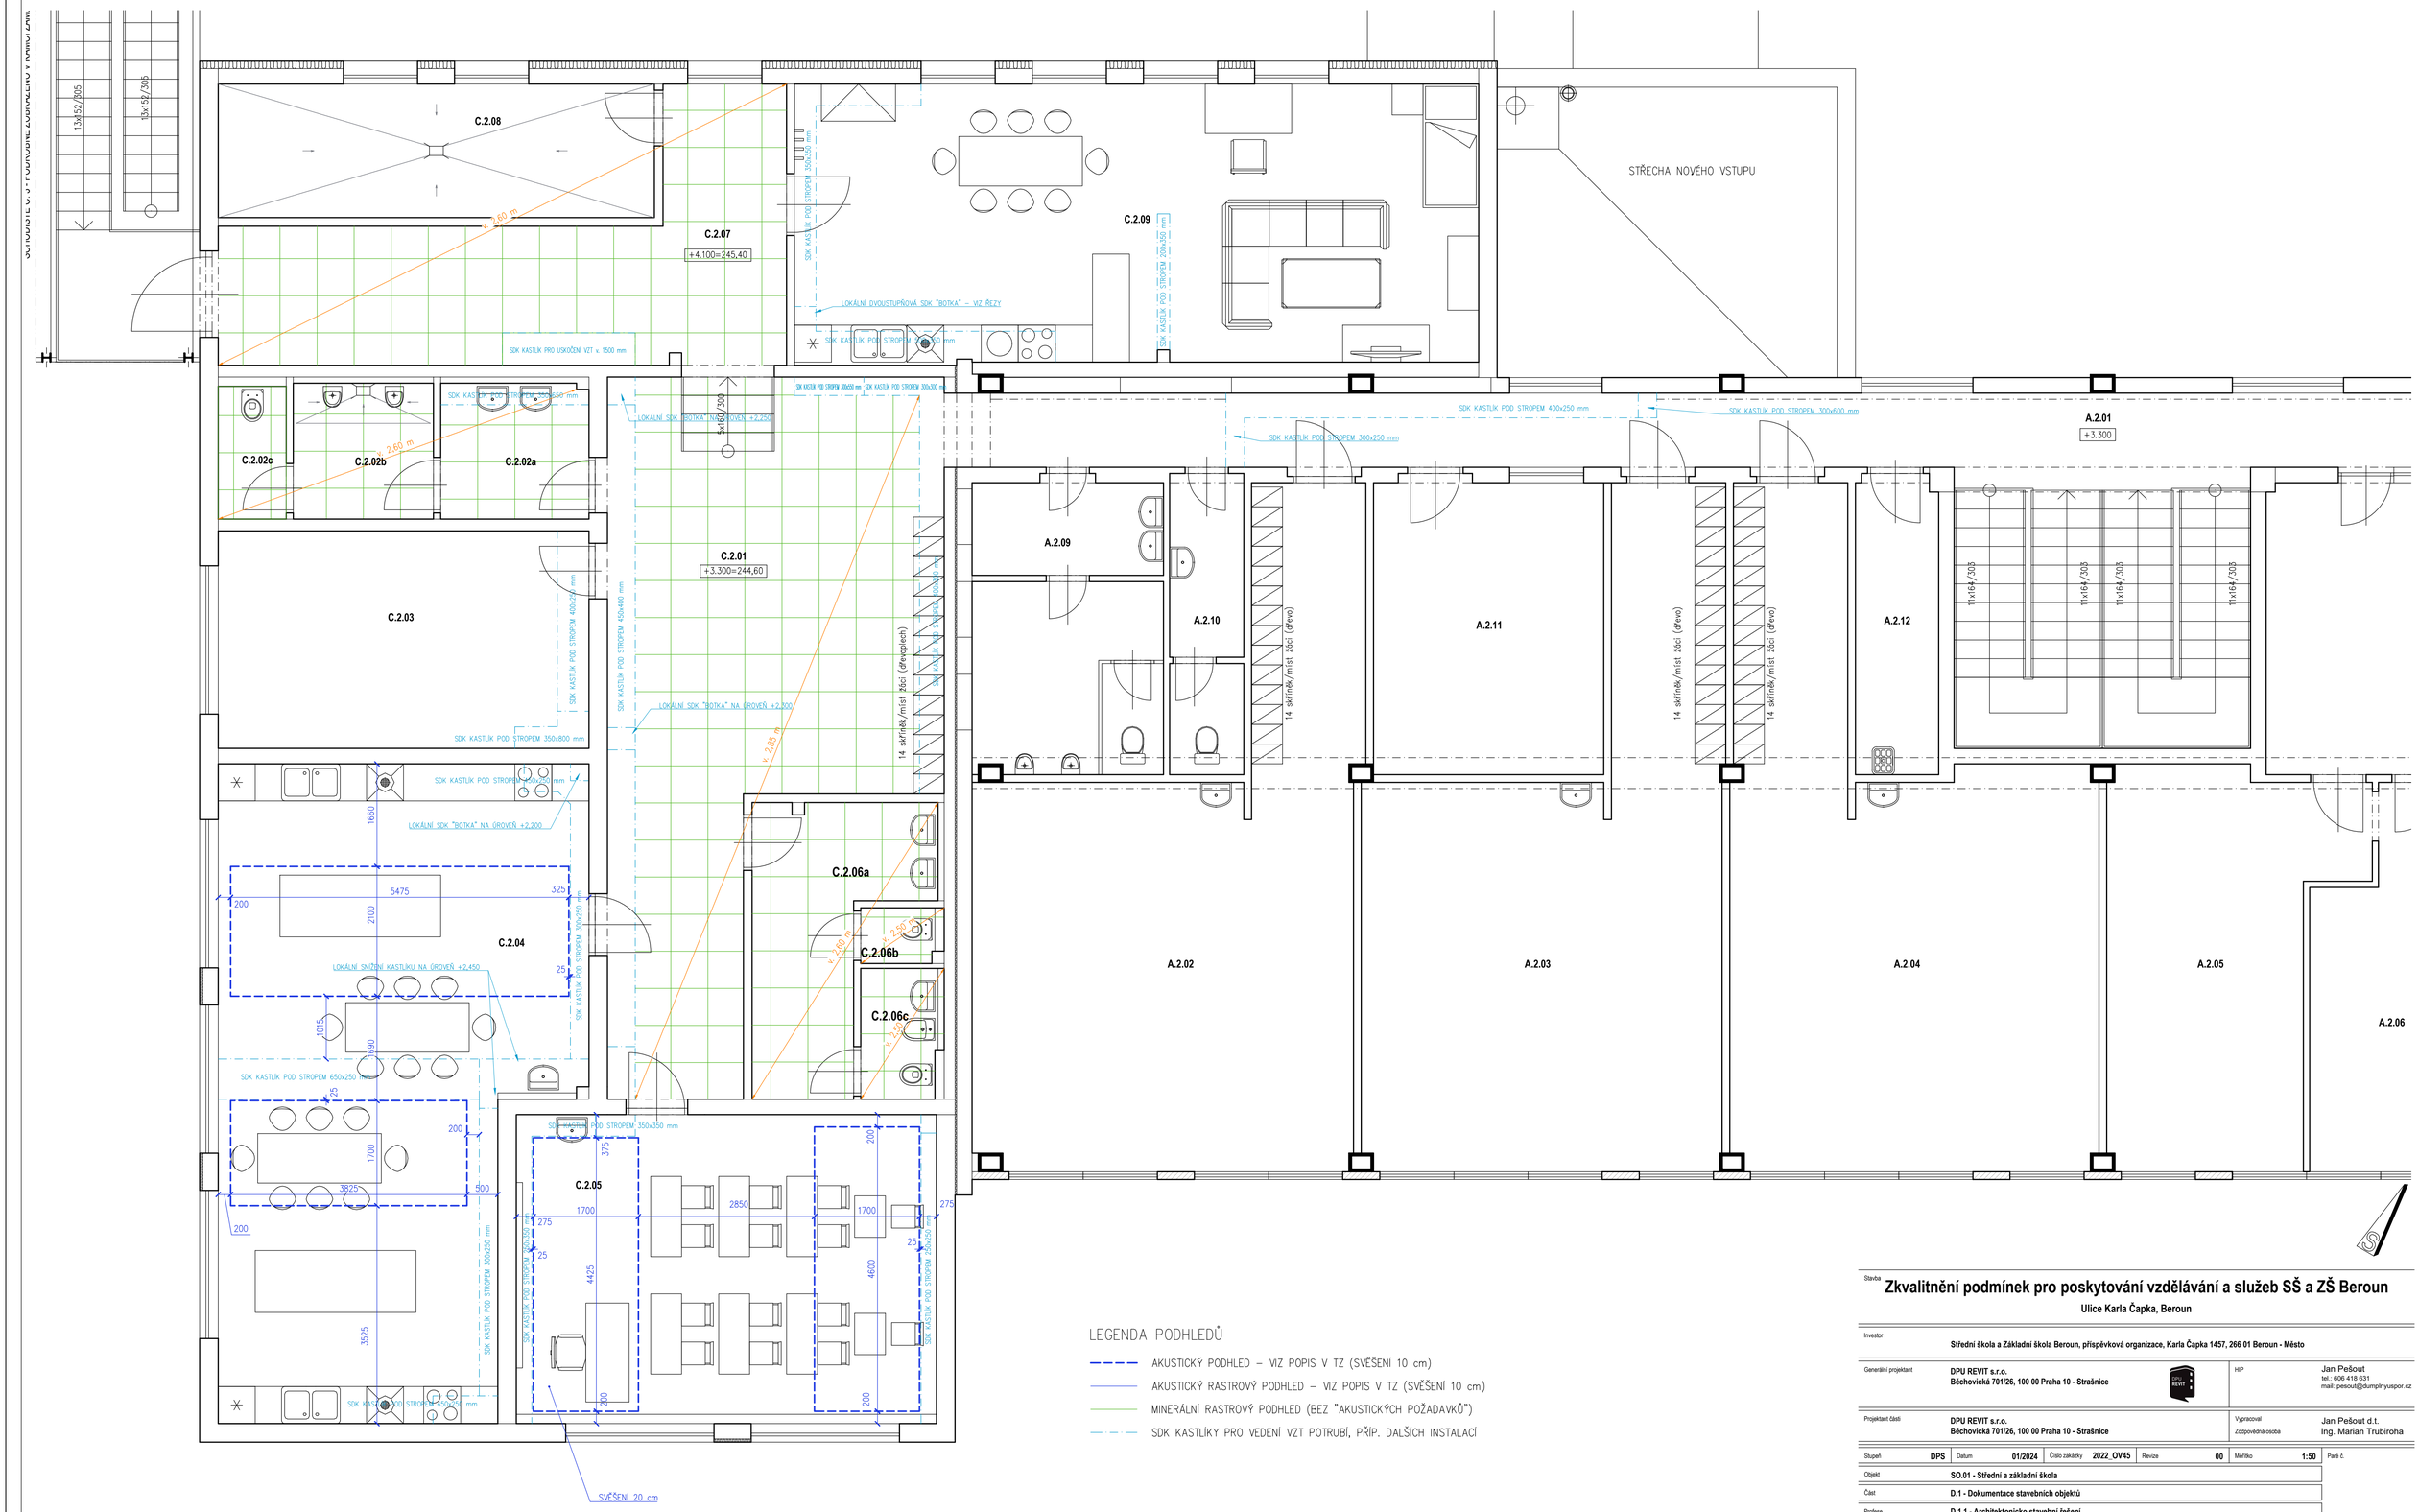

LEGENDA PODHLEDŮ

- AKUSTICKÝ PODHLED – VIZ POPIS V TZ (SVĚŠENÍ 10 cm)
- AKUSTICKÝ RASTROVÝ PODHLED – VIZ POPIS V TZ (SVĚŠENÍ 10 cm)
- MINERÁLNÍ RASTROVÝ PODHLED (BEZ "AKUSTICKÝCH POŽADAVKŮ")
- SDK KASTLÍKY PRO VEDENÍ VZT POTRUBÍ, PŘÍP. DALŠÍCH INSTALACÍ

Stavba

Zkvalitnění podmínek pro poskytování vzdělávání a služeb SŠ a ZŠ Beroun

Ulice Karla Čapka, Beroun

Investor	**Střední škola a Základní škola Beroun, příspěvková organizace, Karla Čapka 1457, 266 01 Beroun - Město**		
Generální projektant	**DPU REVIT s.r.o.** **Běchovická 701/26, 100 00 Praha 10 - Strašnice**	HIP	Jan Pešout tel.: 606 418 631 mail: pesout@dumplnyuspor.cz
Projektant části	**DPU REVIT s.r.o.** **Běchovická 701/26, 100 00 Praha 10 - Strašnice**	Vypracoval Zodpovědná osoba	Jan Pešout d.t. Ing. Marian Trubiroha

Stupeň	**DPS**	Datum	**01/2024**	Číslo zakázky	**2022_OV45**	Revize	**00**	Měřítko	**1:50**	Paré č.	

Objekt	**SO.01 - Střední a základní škola**
Část	**D.1 - Dokumentace stavebních objektů**
Profese	**D.1.1 - Architektonicko stavební řešení**
Výkres	**D.1.1.b-15f 2.NP - PAVILONY A+C - PODHLEDY**

Copyright DPU REVIT s.r.o.
Všechna práva jsou vyhrazená, zejména právo na kopírování, distribuci apod. Žádná část nesmí být jakoukoliv formou, (tiskem, jako fotokopie, elektronickým či jiným metodami) reprodukována a rozšiřována bez písemného souhlasu autora, v výjimkou licence k využití díla udělené zadavateli při zachování osobních autorských práv.