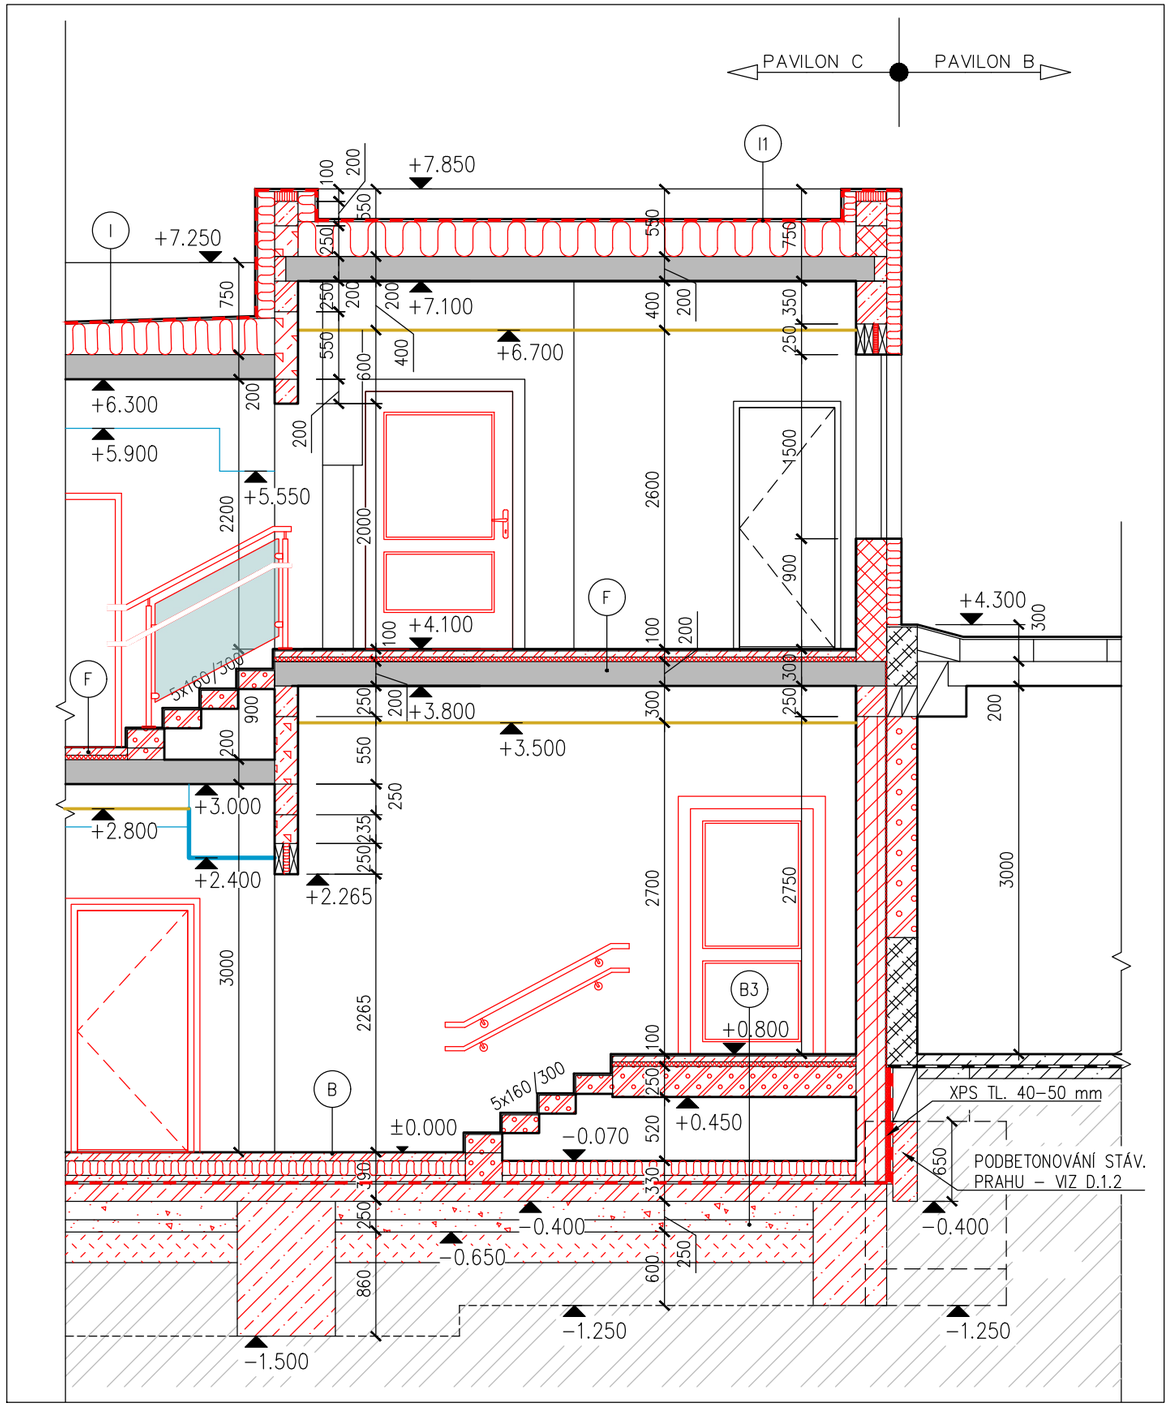

LEGENDA PODHLEDŮ/KASTLÍKŮ

- AKUSTICKÝ PODHLED (TYP VIZ VÝKRES PODHLEDŮ)
- MINERÁLNÍ RASTROVÝ PODHLED (BEZ "AKUSTICKÝCH POŽADAVKŮ")
- SDK KASTLÍKY PRO VEDENÍ VZT POTRUBÍ, PŘÍP. DALŠÍCH INSTALACÍ – POHLED
- SDK KASTLÍKY PRO VEDENÍ VZT POTRUBÍ, PŘÍP. DALŠÍCH INSTALACÍ – ŘEZ

LEGENDA MATERIÁLŮ

- STÁVAJÍCÍ ZDIVO BEZ ROZLIŠENÍ DRUHU
- STÁVAJÍCÍ ZDIVO Z PLYNOSILIKÁTOVÝCH TVÁRNIC
- STÁVAJÍCÍ ZDIVO NA NASTAVOVANOU MALTU
- STÁVAJÍCÍ ZDIVO NA MALTU CEMENTOVOU
- STÁVAJÍCÍ ZDIVO Z TVÁRNIC YTONG
- STÁVAJÍCÍ BETON PROSTÝ
- STÁVAJÍCÍ ŽELEZOBETON
- STÁVAJÍCÍ LOP
- ZAZDÍVKY Z PÓROBETONOVÝCH TVÁRNIC/PŘÍČKOVEK
- NOVÉ OBVODOVÉ STĚNY Z BROUŠENÝCH CIHEL. BLOKŮ S MIN. VATOU, TL. 300 mm (P8), BLIŽŠÍ POPIS VIZ TZ
- NOVÉ OBVODOVÉ STĚNY Z BROUŠENÝCH CIHEL. TEP. IZOL. BLOKŮ TL. 250 mm (P10), BLIŽŠÍ POPIS VIZ TZ
- NOVÉ VNITŘNÍ NOSNÉ STĚNY Z BROUŠENÝCH CIHEL TL. 175, 240 ČI 300 mm (P10), BLIŽŠÍ POPIS VIZ TZ
- NOVÉ VNITŘNÍ STĚNY Z BROUŠENÝCH AKUSTICKÝCH CIHEL TL. 190, 250 ČI 300 mm (P15), BLIŽŠÍ POPIS VIZ TZ
  MEZIOKENNÍ PILÍŘKY Z AKUSTICKÝCH CIHEL TL. 250 mm (P20 NA M10), BLIŽŠÍ POPIS VIZ TZ
- NOVÉ VNITŘNÍ PŘÍČKY (NENOSNÉ ZDIVO) Z BROUŠENÝCH CIHEL TL. 80, 11,5 ČI 140 mm, BLIŽŠÍ POPIS VIZ TZ
- NOVÉ KONSTRUKCE Z PROSTÉHO BETONU
- NOVÉ KONSTRUKCE ZE ŽELEZOBETONU
- NOVÉ NOSNÉ STĚNY Z TVÁRNIC ZTRACENÉHO BEDNĚNÍ
- NOVÉ PŘÍČKY ZE SÁDROVLÁKNITÝCH DESEK
- SDK PŘEDSTĚNY/KASTLÍKY
- SDK PŘEDSTĚNY/KASTLÍKY (IMPREGNOVANÉ DESKY)
- NOVÉ STROPNÍ KONSTRUKCE ZE ŽB PŘEDPJATÝCH PANELŮ/PREFABRIKOVANÉ SCHODIŠTĚ
- NOVÉ SANITÁRNÍ PŘÍČKY – VIZ POPIS V TZ
- NOVÝ ETICS Z EPS–F TL. 120 mm

Pozn.: Konkrétní skladby jednotlivých konstrukcí (podlahy/střechy) jsou patrné ze samostatného výkresu (v.č. 40).

Stavba

Zkvalitnění podmínek pro poskytování vzdělávání a služeb SŠ a ZŠ Beroun

Ulice Karla Čapka, Beroun

Investor	**Střední škola a Základní škola Beroun, příspěvková organizace, Karla Čapka 1457, 266 01 Beroun - Město**		
Generální projektant	**DPU REVIT s.r.o.** **Běchovická 701/26, 100 00 Praha 10 - Strašnice**	HIP	Jan Pešout tel.: 606 418 631 mail: pesout@dumplnyuspor.cz
Projektant části	**DPU REVIT s.r.o.** **Běchovická 701/26, 100 00 Praha 10 - Strašnice**	Vypracoval Zodpovědná osoba	Jan Pešout d.t. Ing. Marian Trubiroha

Stupeň	**DPS**	Datum	**01/2024**	Číslo zakázky	**2022_OV45**	Revize	**00**	Měřítko	**1:50**	Paré č.

Objekt	**SO.01 - Střední a základní škola**
Část	**D.1 - Dokumentace stavebních objektů**
Profese	**D.1.1 - Architektonicko stavební řešení**
Výkres	**D.1.1.b-20 ŘEZ C3 (PAVILON C) - NÁVRH NOVÉHO STAVU**

Copyright DPU REVIT s.r.o.,
Všechna práva jsou vyhrazená, zejména právo na kopírování, distribuci apod. Žádná část nesmí být jakoukoliv formou (tiskem, jako fotokopie, elektronickými či jinými metodami) reprodukována a rozšiřována bez písemného souhlasu autora, s výjimkou licence k využití díla uděleně zadavateli při zachování ostatních autorských práv.