


POHLED ZÁPADNÍ (PAVILON B+C)

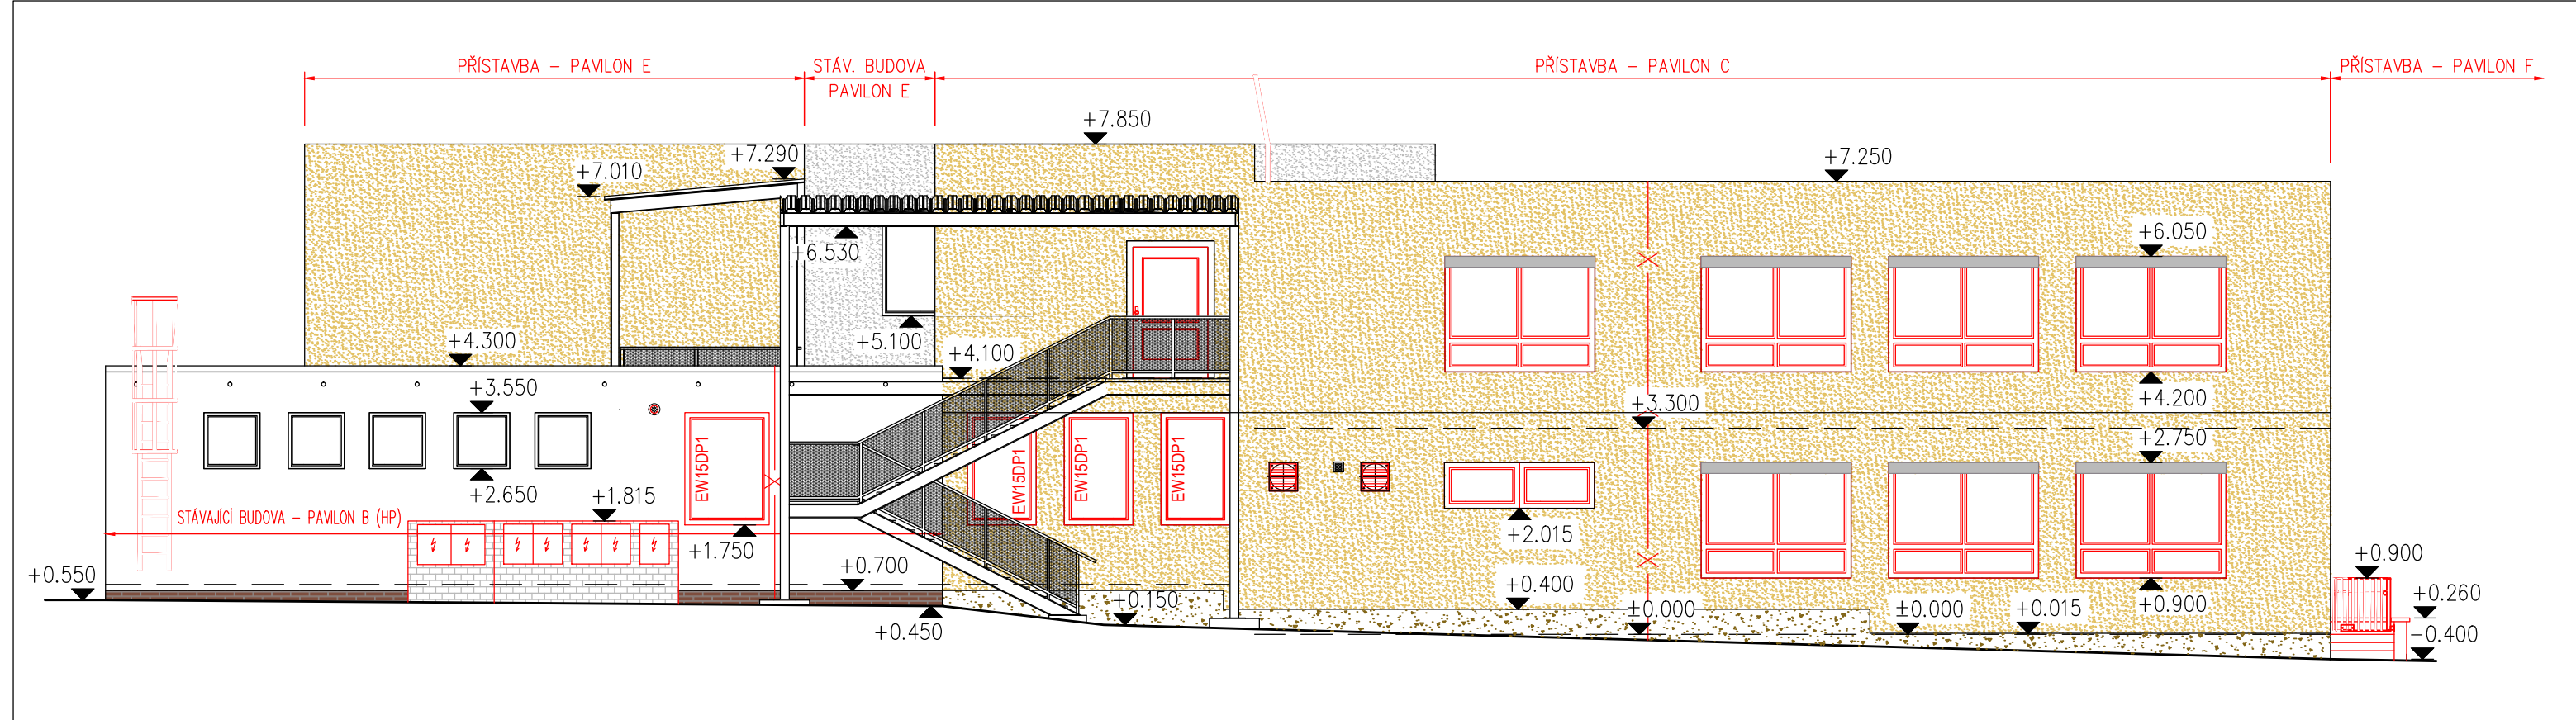


LEGENDA MATERIÁLŮ

- STÁVAJÍCÍ FASÁDNÍ PLOCHY BEZ POVRCHOVÝCH ÚPRAV
- STÁVAJÍCÍ BOLETICKÉ PANELE - PLECH
- STÁVAJÍCÍ BOLETICKÉ PANELE - MIV - SKLO
- STÁVAJÍCÍ OBKLAD SOKLU - KABŘINEC
- STÁVAJÍCÍ FASÁDNÍ PLOCHY - NOVÝ NÁTĚR - VIZ POPIS V TZ
- NOVÉ FASÁDNÍ PLOCHY - VIZ POZNÁMKA
- NOVÁ OPĚRNÁ STĚNA Z TVÁRNIC ZTR. BEDNĚNÍ
- NOVÉ PLOCHY SOKLŮ - VIZ POZNÁMKA
- NOVÉ KONSTRUKCE OBECNĚ

Pozn.: Šrafy znázorněné u přístaveb (fasáda, sokl) nedefinují barevné provedení jednotlivých fasádních ploch. Jedná se pouze o "definování" nově budovaných ploch v návaznosti na plochy stávající. U nově budovaných fasádních ploch bude použita silikonová fasádní omítka se škrábanou strukturou (zrno 2 mm), u ploch soklů pak soklová mozaiková omítka střednězrná. Konkrétní odstíny (včetně členění jednotlivých ploch) viz barevné řešení.

POHLED VÝCHODNÍ

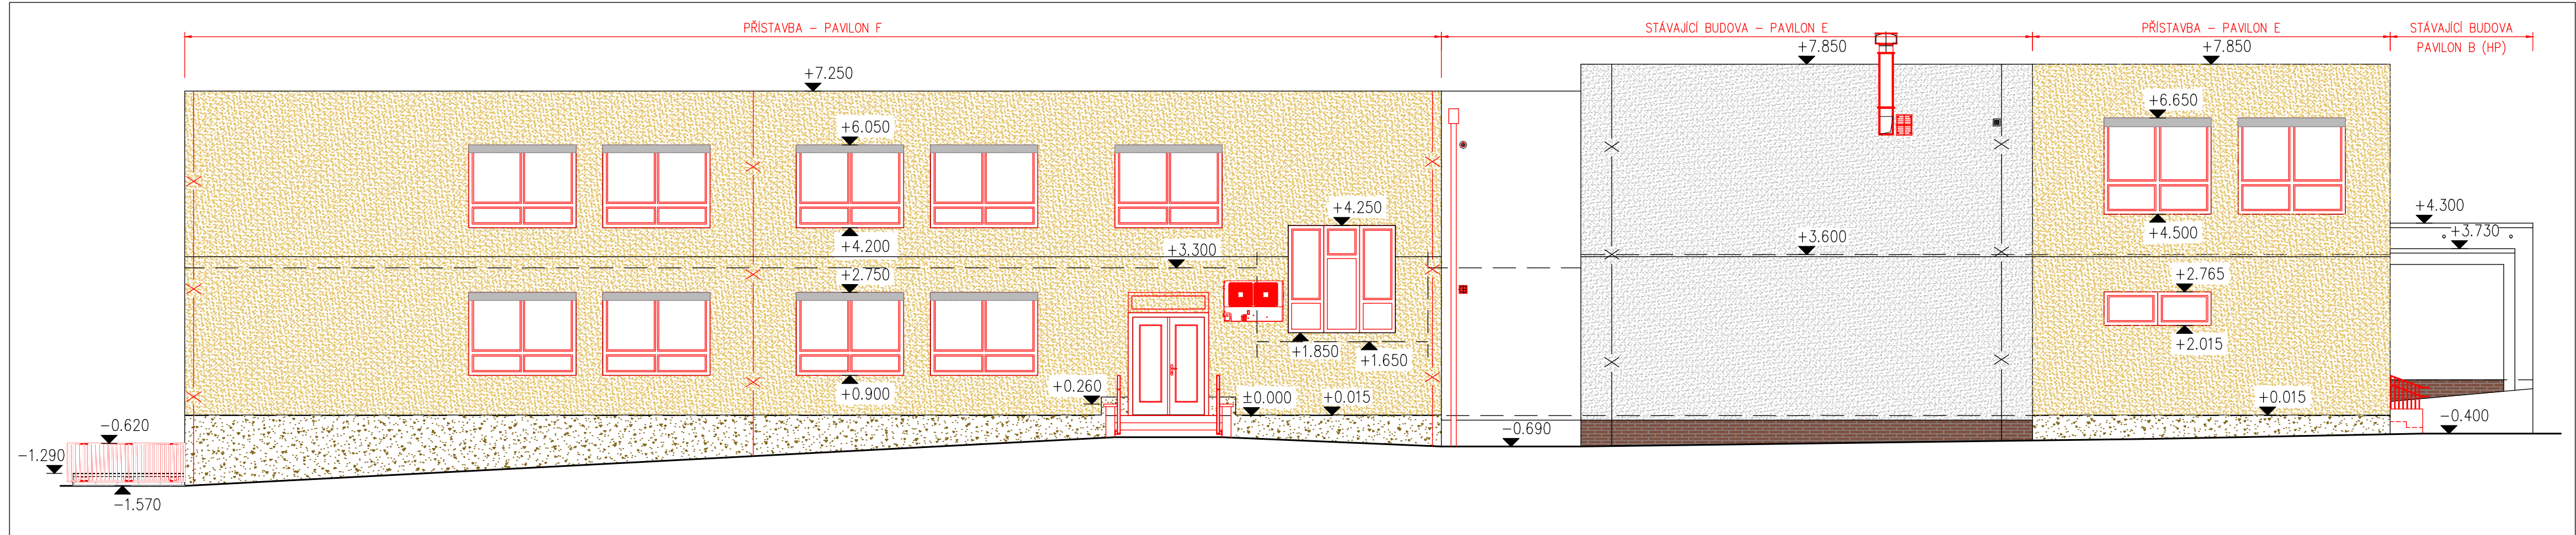

Stavba

Zkvalitnění podmínek pro poskytování vzdělávání a služeb SŠ a ZŠ Beroun

Ulice Karla Čapka, Beroun

Investor

Střední škola a Základní škola Beroun, příspěvková organizace, Karla Čapka 1457, 266 01 Beroun - Město

Generální projektant

DPU REVIT s.r.o.
Běchovická 701/26, 100 00 Praha 10 - Strašnice

DPU
REVIT

HIP

Jan Pešout
tel.: 606 418 631
mail: pesout@dumprnyuspor.cz

Projektant části

DPU REVIT s.r.o.
Běchovická 701/26, 100 00 Praha 10 - Strašnice

Vypracoval
Zodpovědná osoba

Jan Pešout d.t.
Ing. Marian Trubiroha

Stupeň

DPS

Datum

01/2024

Číslo zakázky

2022_OV45

Revize

00

Měřítko

1:100

Paré č.

Objekt

SO.01 - Střední a základní škola

Část

D.1 - Dokumentace stavebních objektů

Profese

D.1.1 - Architektonicko stavební řešení

Výkres

D.1.1.b-37 POHLED ZÁPADNÍ (PAVILON B+C) A VÝCHODNÍ - NÁVRH NOVÉHO STAVU