


PŘIPOJENÍ ZAŘÍZOVACÍCH PŘEDMĚTŮ

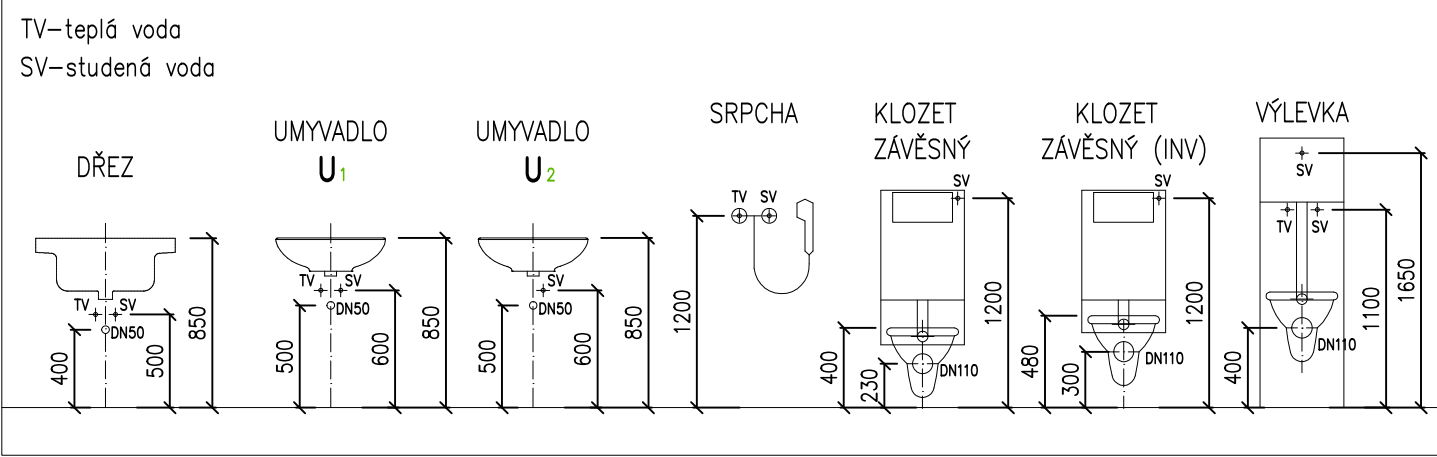

LEGENDA ZAŘÍZOVACÍCH PŘEDMĚTŮ

- ZOV – zásobníkový ohřivač
WC_z – WC závěsné
U₁ – umyvadlo (TV+SV)
U₂ – umyvadlo (SV)
P_{bez} – pisoár bezvodný
D_j – kuchyňský dřez – jednoduchý
D_d – kuchyňský dřez – dvojitý
My – myčka nádobí
Vý – výlevka závěsná
Bi – bidet závěsný
- WC_z – WC závěsné, bezbariérové provedení
U₁ – umyvadlo, bezbariérové provedení
S₁ – sprcha, bezbariérové provedení
Vp₅₀ – vpust, DN50
Vp₇₅ – vpust, DN75
Vp₁₁₀ – vpust, DN110

LEGENDA POTRUBÍ

- potrubí připojovací/odpadní
- potrubí zavěšené pod stropem
- potrubí větrací
- potrubí svodné – splaškové vody
- potrubí svodné – vyšší kruhová pevnost (SN12, SN16)
- potrubí svodné – dešťové vody
- stávající potrubí svodné jednotné kanalizace
- stávající potrubí svodné jednotné kanalizace
- stávající potrubí svodné jednotné kanalizace

LEGENDA OZNAČENÍ SVISLÉ KANALIZACE

- X.S₁₁₀ – splaškové odpadní kanalizace/označení/průměr potrubí
X.D₁₁₀ – dešťová odpadní kanalizace/označení/průměr potrubí
X.V₁₁₀ – větrací kanalizace/označení/průměr potrubí
X ... označení budovy dle stavební části

LEGENDA OZNAČENÍ REVIZNÍCH ŠACHET

- RŠ_s – nová revizní/vstupní šachta splašková
RŠ_d – nová revizní/vstupní šachta dešťová
RŠ – stávající revizní/vstupní šachta

POZNÁMKY:

- připojovací a odpadní potrubí splaškové kanalizace vedená uvnitř objektu, v drážkách ve zdi, volně nebo v instalačních předstělnách a budou provedena ze systému kanalizace HT–PP spojovaného hrdlovými spoji
- připojovací a odpadní potrubí vedené v tichém (využívacím) prostoru bude provedeno z tiché kanalizace s hladinou akustického tlaku < 11dB
- potrubí ze systému HT–PP zavěšené volně pod stropem, musí být upevněna na závěsech max. ve vzdálenostech 10x ØD
- svodná potrubí splaškové kanalizace vedená v zemi, budou provedena ze systému PVC–KG SN8 nebo PP–KG SN12, SN16
- střešní vpusti budou s topným kabelem 30W/230V
- odpadní potrubí splaškové kanalizace budou vyvedeny min. 500 mm nad úroveň střešní

Zkvalitnění podmínek pro poskytování vzdělávání a služeb SŠ a ZŠ Beroun
Ulice Karla Čapka, Beroun

Investor	Střední škola a Základní škola Beroun, příspěvková organizace, Karla Čapka 1457, 266 01 Beroun - Město		
Generální projektant	DPU REVIT s.r.o. Běchovická 701/26, 100 00 Praha 10 - Strašnice	HPP	Jan Pešout tel.: 606 416 631 mail: pesou@duprinyuspor.cz
Projektant části	DPU REVIT s.r.o. Běchovická 701/26, 100 00 Praha 10 - Strašnice	Vypracoval Zodpovědná osoba	Matěj Pečenka Ing. Marian Trubiroha
Stupeň	DPS	Datum	05/2024
Objekt	SO.01 - Střední a základní škola		
Část	D.1 - Dokumentace stavebních objektů		
Projece	D.1.4.3 - Zdravotně technické instalace		
Výkres	D.1.4.3.b - 15 KANALIZACE - PŮDORYS 1.NP E		