DEŠŤOVÁ KANALIZACE

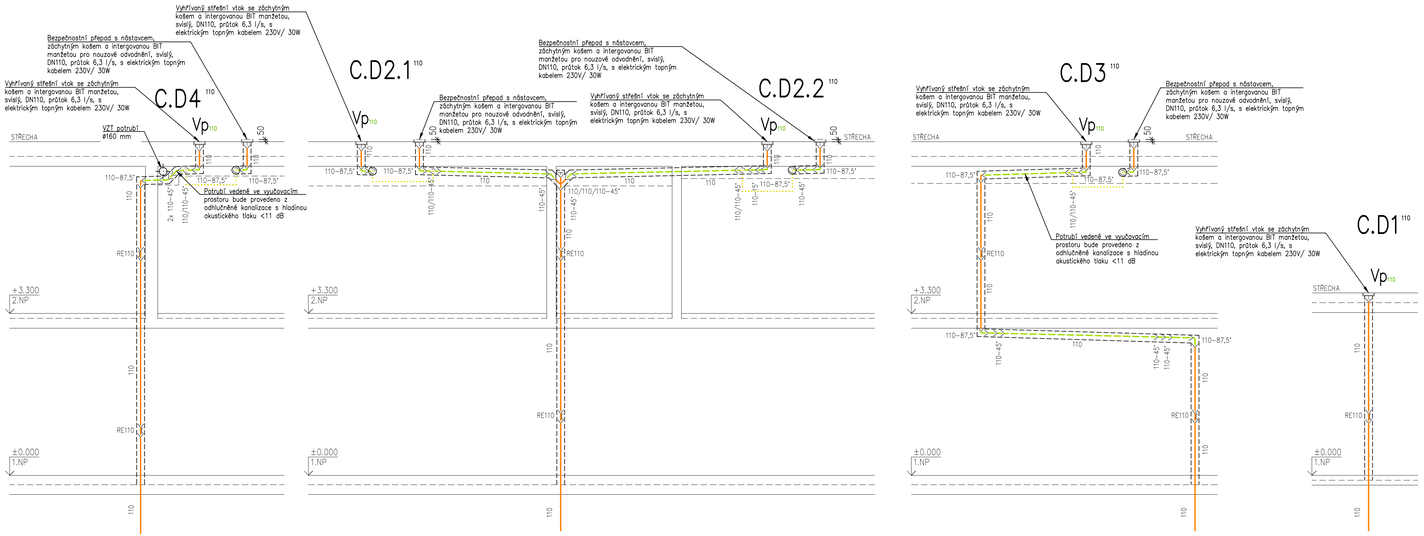

SPLAŠKOVÁ KANALIZACE

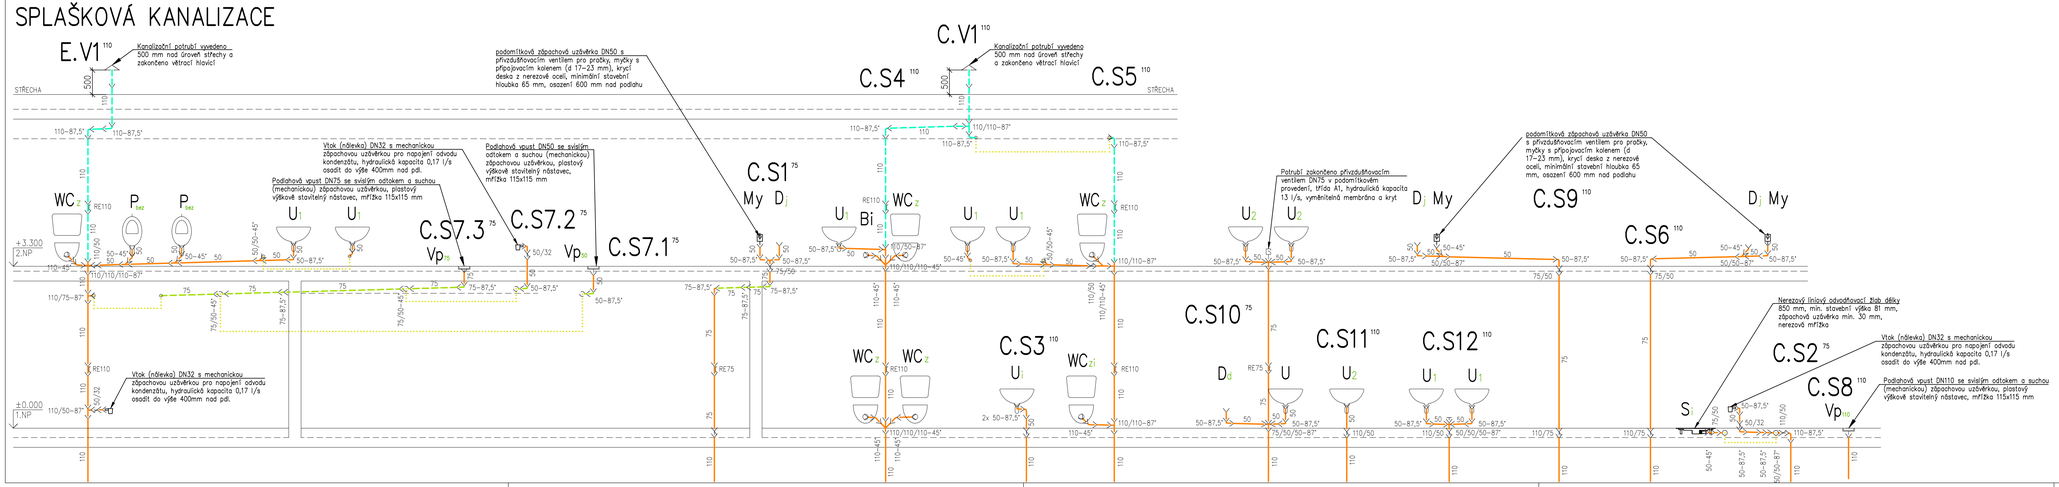

PŘIPOJENÍ ZAŘIZOVACÍCH PŘEDMĚTŮ

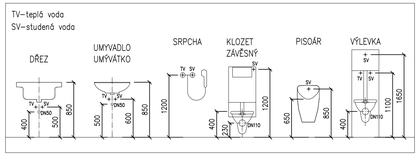

LEGENDA ZAŘIZOVACÍCH PŘEDMĚTŮ

ZOV	– zásobníkový ohřívač	WC_p	– WC závěsné, bezbariérové provedení
WC_z	– WC závěsné	U_{ip}	– umyvadlo, bezbariérové provedení
U_{ip}	– umyvadlo	S	– sprcha, bezbariérové provedení
P_{piss}	– pisoár bezvodý	Vp_{50}	– vpust, DN50
D	– kuchyňský dřez – jednoduchý	Vp_{75}	– vpust, DN75
D_d	– kuchyňský dřez – dvojitý	Vp_{110}	– vpust, DN110
My	– myčka nádobí		
Vý	– výlevka závěsná		
Bi	– bidet závěsný		

LEGENDA POTRUBÍ

- potrubí připojovací/odpadní
- potrubí zavěšené pod stropem
- potrubí větrací
- potrubí svodné – splaškové vody
- potrubí svodné – vyšší kruhová pevnost (SN12, SN16)
- potrubí svodné – dešťové vody
- stávající potrubí svodné jednotné kanalizace
- stávající potrubí svodné jednotné kanalizace
- stávající potrubí svodné jednotné kanalizace
- stávající potrubí svodné jednotné kanalizace

LEGENDA OZNAČENÍ SVISLÉ KANALIZACE

$X.S^{110}$	splašková odpadní kanalizace/označení/průměr potrubí
$X.D^{110}$	dešťová odpadní kanalizace/označení/průměr potrubí
$X.V^{110}$	větrací kanalizace/označení/průměr potrubí

X ... označení budovy dle stavební části

- označení stoupacího potrubí při průchodu stropní kcí.
- označení klesajícího potrubí při průchodu stropní kcí.
- obecně nezáleží na sklonu odpadové šipky

LEGENDA OZNAČENÍ REVIZNÍCH ŠACHET

RŠs	– nová revizní/vstupní šachta splašková
RŠd	– nová revizní/vstupní šachta dešťová
RŠ	– stávající revizní/vstupní šachta

POZNÁMKY:

- připojovací a odpadní potrubí splaškové kanalizace vedená uvnitř objektu, v drážkách ve zdi, volně nebo v instalačních předstěnách a budou provedena ze systému kanalizace HT–PP spojovaného hrdlovými spoji
- připojovací a odpadní potrubí vedené v tichém (vyučovacím) prostoru bude provedeno z tiché kanalizace s hladinou akustického tlaku < 11dB
- potrubí ze systému HT–PP zavěšená volně pod stropem, musí být upevněna na závěsech max. ve vzdálenostech 10x Ø
- svodná potrubí splašková kanalizace vedená v zemi, budou provedena ze systému PVC–KG SN8 nebo PP–KG SN12, SN16
- střešní vpusti budou s topným kabelem 30W/230V
- odpadní potrubí splaškové kanalizace budou vyvedeny min. 500 mm nad úroveň střechy

Stavba: **Zkvalitnění podmínek pro poskytování vzdělávání a služeb SŠ a ZŠ Beroun**
Ulice Karla Čapka, Beroun

Investor	**Střední škola a Základní škola Beroun, příspěvková organizace, Karla Čapka 1457, 266 01 Beroun - Město**		
Generální projektant	**DPU REVIT s.r.o.** **Běchovická 701/26, 100 00 Praha 10 - Strašnice**	HIP	Jan Pešout tel.: 606 418 631 mail: pesout@dumprivyspor.cz
Projektant části	**DPU REVIT s.r.o.** **Běchovická 701/26, 100 00 Praha 10 - Strašnice**	Vypracoval Zodpovědná osoba	Matěj Pečenka Ing. Marian Trubiroha

Stupeň	**DPS**	Datum	**05/2024**	Číslo zakázky	**2022_OV45**	Revize	**00**	Měřítko	**1:50**	Pare č.

Objekt	**SO.01 - Střední a základní škola**
Část	**D.1 - Dokumentace stavebních objektů**
Profese	**D.1.4.3 - Zdravotně technické instalace**
Výkres	**D.1.4.3.b - 23 KANALIZACE - SVISLÝ ŘEZ C**

Copyright DPU REVIT s.r.o.
Všechna práva jsou vyhrazena, zejména práva na kopírování, distribuci apod. Žádná část tohoto projektu nesmí být jakýmkoliv způsobem (tištěnou, jakoukoliv elektronickou či jinou metodou) reprodukována a nakládáno bez písemného souhlasu autora, s výjimkou licence k využití dle uzavřené smlouvy při zachování stejných autorských práv.