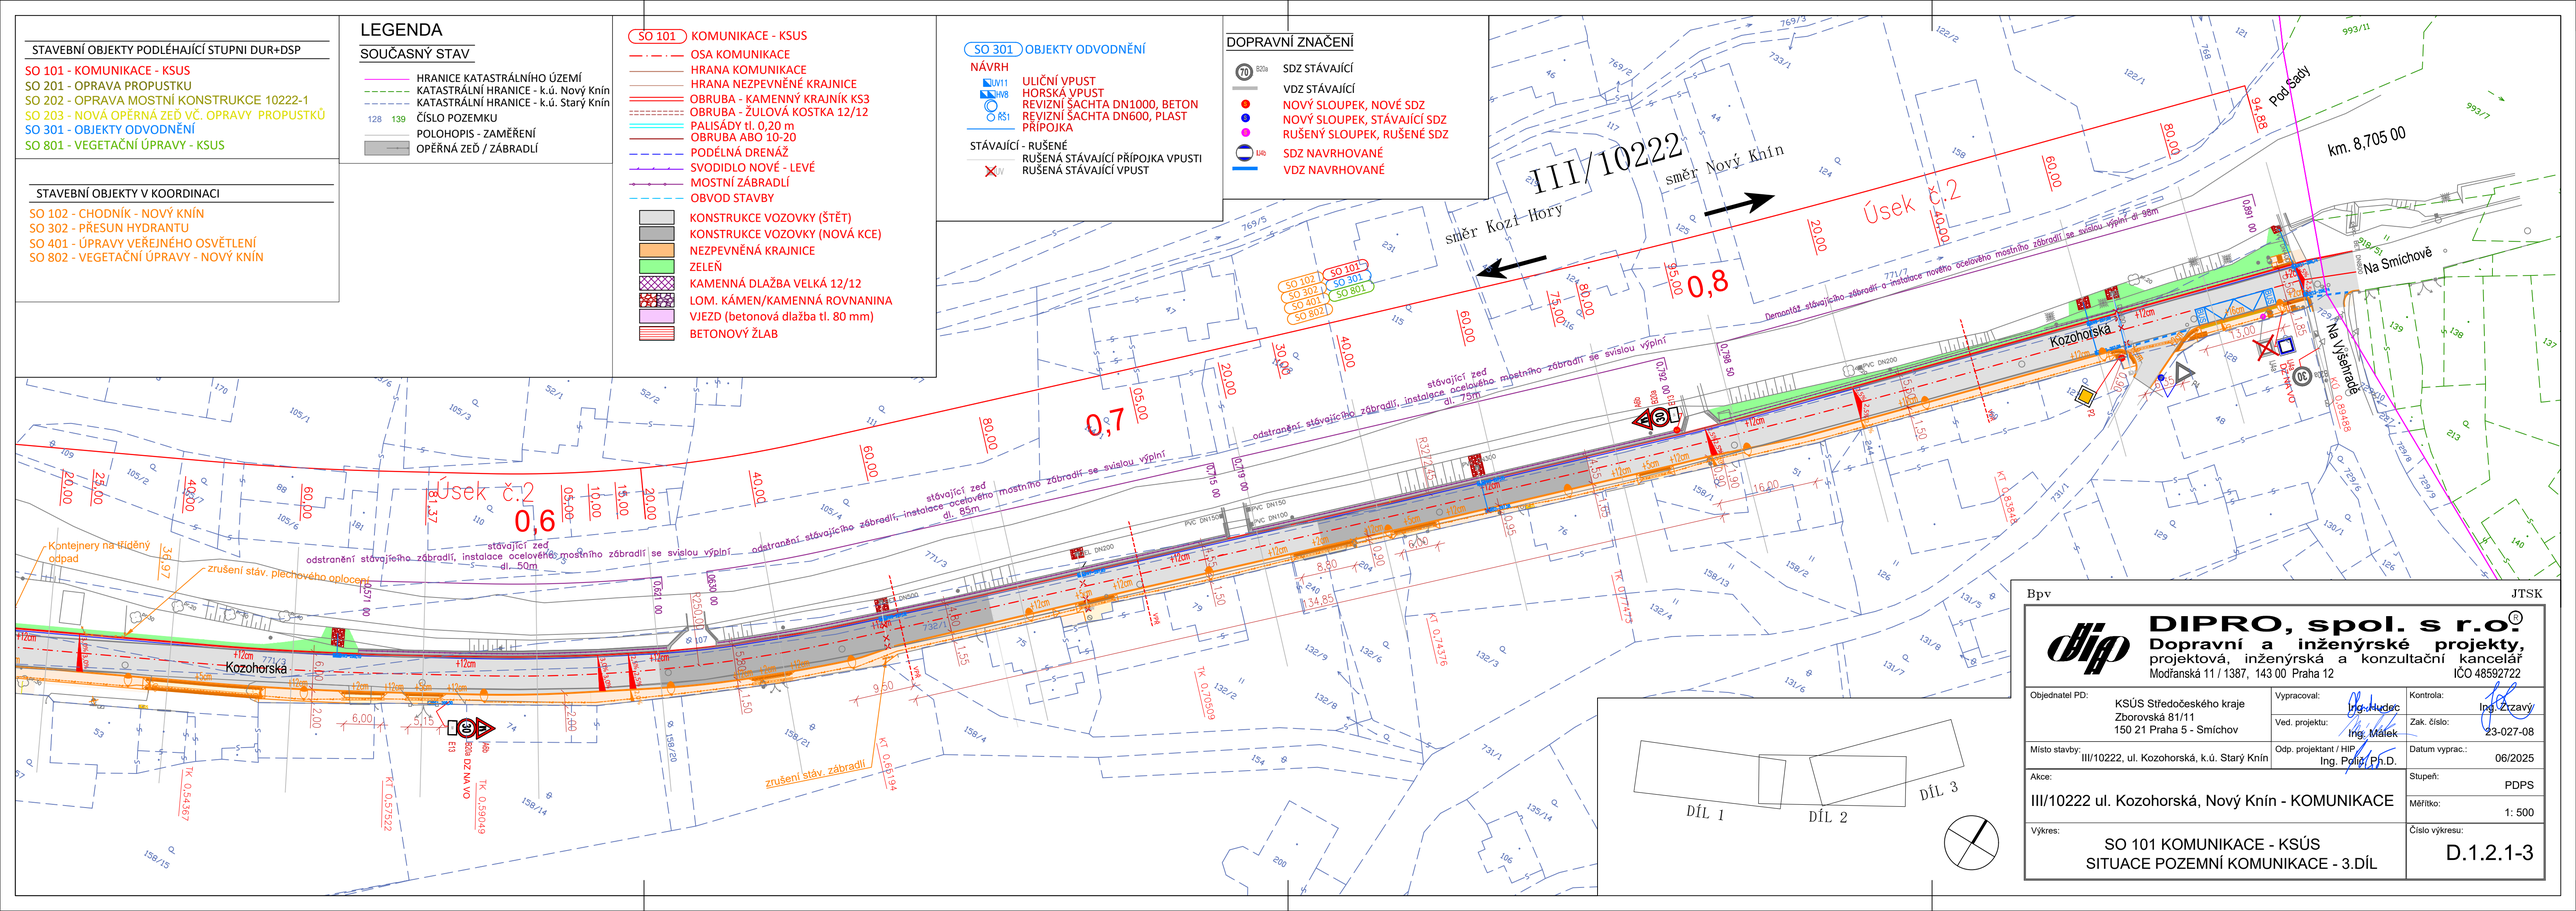
STAVEBNÍ OBJEKTY PODLÉHAJÍCÍ STUPNI DUR+DSP
SO 101 - KOMUNIKACE - KSUS
SO 201 - OPRAVA PROPUSTKU
SO 202 - OPRAVA MOSTNÍ KONSTRUKCE 10222-1
SO 203 - NOVÁ OPĚRNÁ ZEĎ VČ. OPRAVY PROPUSTKŮ
SO 301 - OBJEKTY ODVODNĚNÍ
SO 801 - VEGETAČNÍ ÚPRAVY - KSUS
STAVEBNÍ OBJEKTY V KOORDINACI
SO 102 - CHODNÍK - NOVÝ KNÍN
SO 302 - PŘESUN HYDRANTU
SO 401 - ÚPRAVY VEŘEJNÉHO OSVĚTLENÍ
SO 802 - VEGETAČNÍ ÚPRAVY - NOVÝ KNÍN
LEGENDA
SOUČASNÝ STAV
HRANICE KATASTRÁLNÍHO ÚZEMÍ
KATASTRÁLNÍ HRANICE - k.ú. Nový Knín
KATASTRÁLNÍ HRANICE - k.ú. Starý Knín
128 139 ČÍSLO POZEMKU
POLOHOPIS - ZAMĚŘENÍ
OPĚRNÁ ZEĎ / ZÁBRADLÍ
SO 101 KOMUNIKACE - KSUS
OSA KOMUNIKACE
HRANA KOMUNIKACE
HRANA NEZPEVNĚNÉ KRAJNICE
OBRUBA - KAMENNÝ KRAJNÍK KS3
OBRUBA - ŽULOVÁ KOSTKA 12/12
PALISÁDY tl. 0,20 m
OBRUBA ABO 10-20
PODÉLNÁ DRENÁŽ
SVODIDLO NOVÉ - LEVÉ
MOSTNÍ ZÁBRADLÍ
OBVOD STAVBY
KONSTRUKCE VOZOVKY (ŠTĚT)
KONSTRUKCE VOZOVKY (NOVÁ KCE)
NEZPEVNĚNÁ KRAJNICE
ZELEŇ
KAMENNÁ DLAŽBA VELKÁ 12/12
LOM. KÁMEN/KAMENNÁ ROVNANINA
VJEZD (betonová dlažba tl. 80 mm)
BETONOVÝ ŽLAB
SO 301 OBJEKTY ODVODNĚNÍ
NÁVRH
UV11 ULIČNÍ VPUST
HV8 HORSKÁ VPUST
RŠ1 REVIZNÍ ŠACHTA DN1000, BETON
REVIZNÍ ŠACHTA DN600, PLAST
PŘÍPOJKA
STÁVAJÍCÍ - RUŠENÉ
RUŠENÁ STÁVAJÍCÍ PŘÍPOJKA VPUSTI
RUŠENÁ STÁVAJÍCÍ VPUST
DOPRAVNÍ ZNAČENÍ
IS2a SDZ STÁVAJÍCÍ
VDZ STÁVAJÍCÍ
NOVÝ SLOUPEK, NOVÉ SDZ
NOVÝ SLOUPEK, STÁVAJÍCÍ SDZ
RUŠENÝ SLOUPEK, RUŠENÉ SDZ
IJe SDZ NAVRHOVANÉ
VDZ NAVRHOVANÉ
III/10222
směr Kozí Hory
směr Nový Knín
Úsek č.1
Úsek č.2
0,6
0,7
0,8
km 8,705 00
Pod Sady
Na Smíchově
Na Výšehradě
Kozohorská
Kontejnery na tříděný odpad
zrušení stáv. plechového oplocení
odstranění stávajícího zábradlí, instalace ocelového mostního zábradlí se svislou výplní
stávající zeď
odstranění stávajícího zábradlí, instalace ocelového mostního zábradlí se svislou výplní dl. 85m
stávající zeď
odstranění stávajícího zábradlí, instalace ocelového mostního zábradlí se svislou výplní dl. 50m
stávající zeď
zrušení stáv. zábradlí
Demontáž stávajícího zábradlí a instalace nového ocelového mostního zábradlí se svislou výplní dl. 98m
DÍL 1
DÍL 2
DÍL 3
Bpv
JTSK
DIPRO, spol. s r.o.
Dopravní a inženýrské projekty,
projektová, inženýrská a konzultační kancelář
Modřanská 11 / 1387, 143 00 Praha 12
IČO 48592722
Objednatel PD:
KSÚS Středočeského kraje
Zborovská 81/11
150 21 Praha 5 - Smíchov
Vypracoval: Ing. Hudec
Ved. projektu: Ing. Málek
Odp. projektant / HIP: Ing. Polič, Ph.D.
Kontrola: Ing. Zrzavý
Zak. číslo: 23-027-08
Místo stavby: III/10222, ul. Kozohorská, k.ú. Starý Knín
Datum vyprac.: 06/2025
Akce:
III/10222 ul. Kozohorská, Nový Knín - KOMUNIKACE
Stupeň: PDPS
Měřítko: 1: 500
Výkres:
SO 101 KOMUNIKACE - KSÚS
SITUACE POZEMNÍ KOMUNIKACE - 3.DÍL
Číslo výkresu:
D.1.2.1-3