



Vzorový příčný řez  
km 0,357 00  
úsek č.2

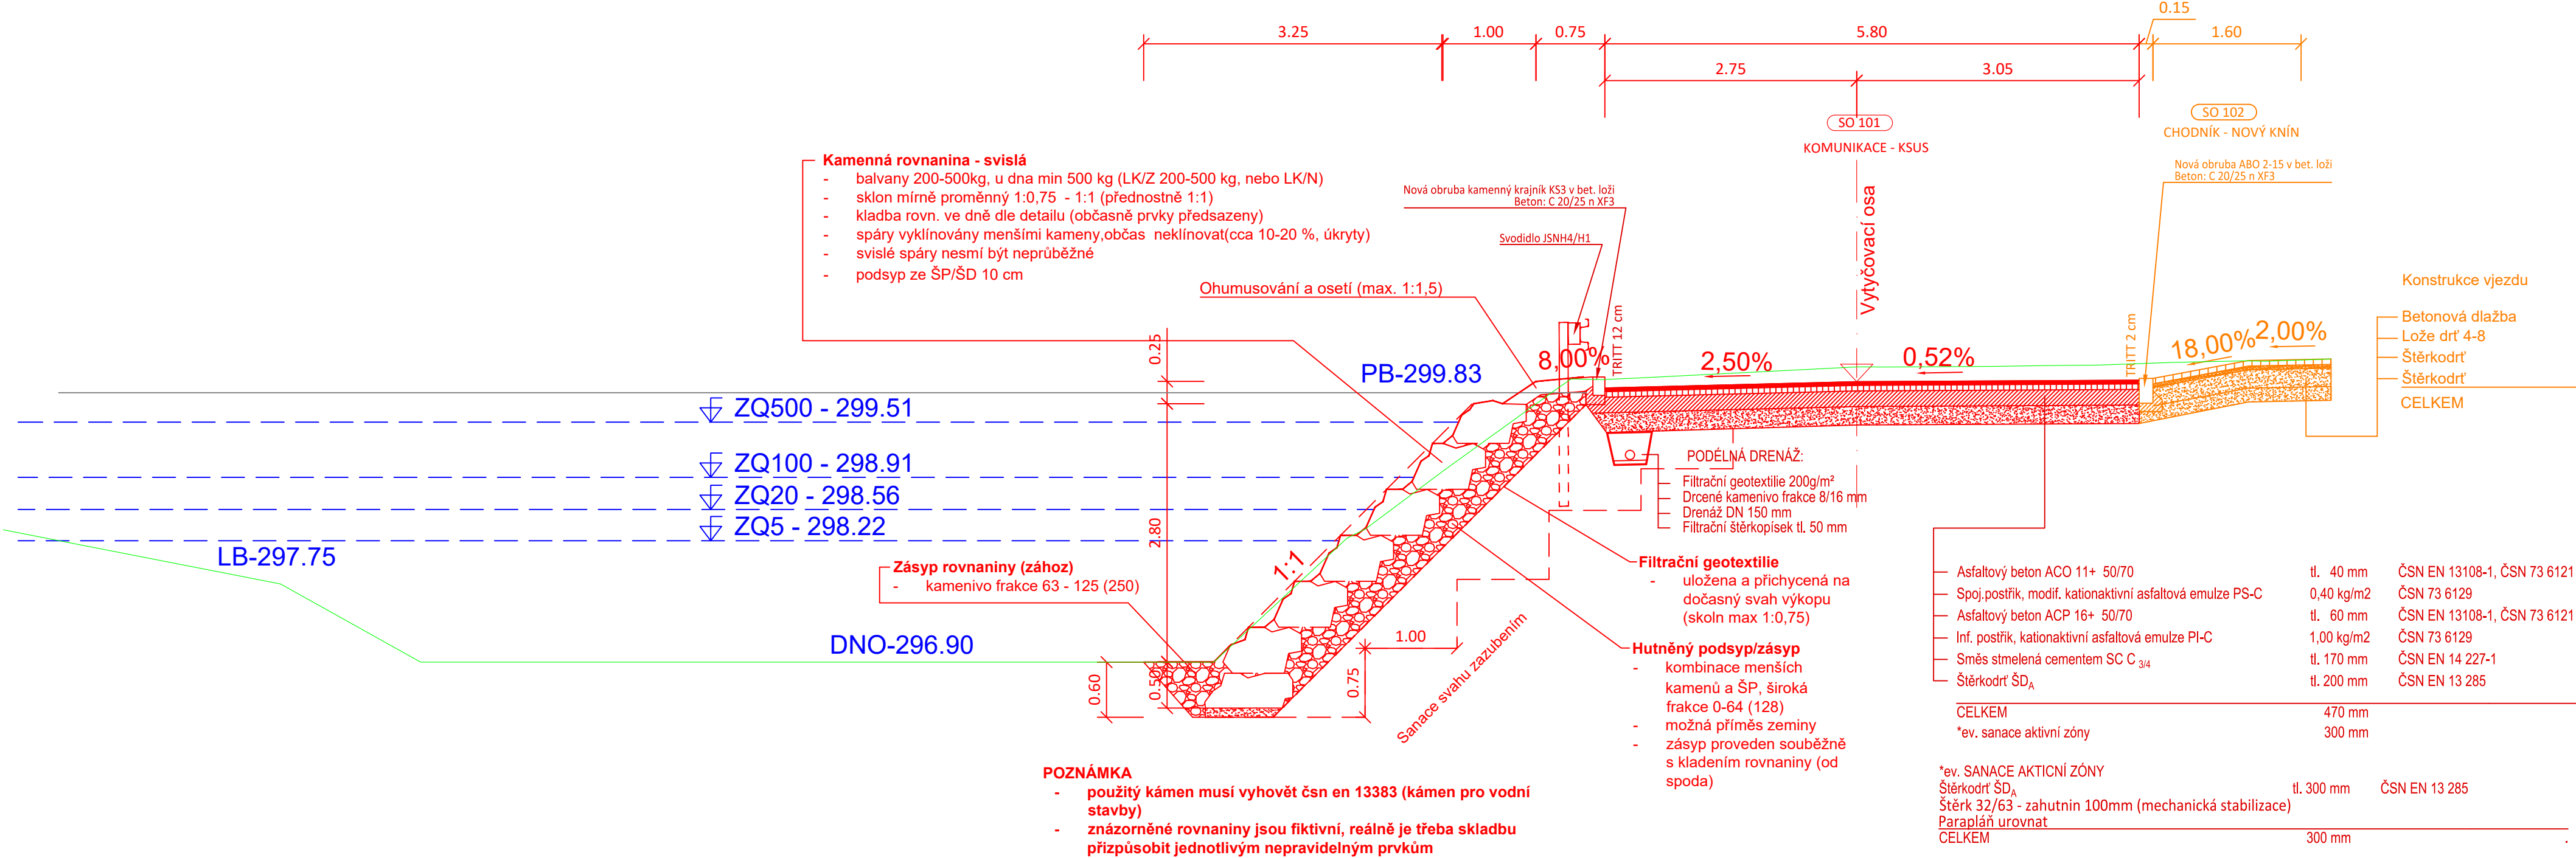


294,00


Vzorový příčný řez  
km 0,660 00  
úsek č.2

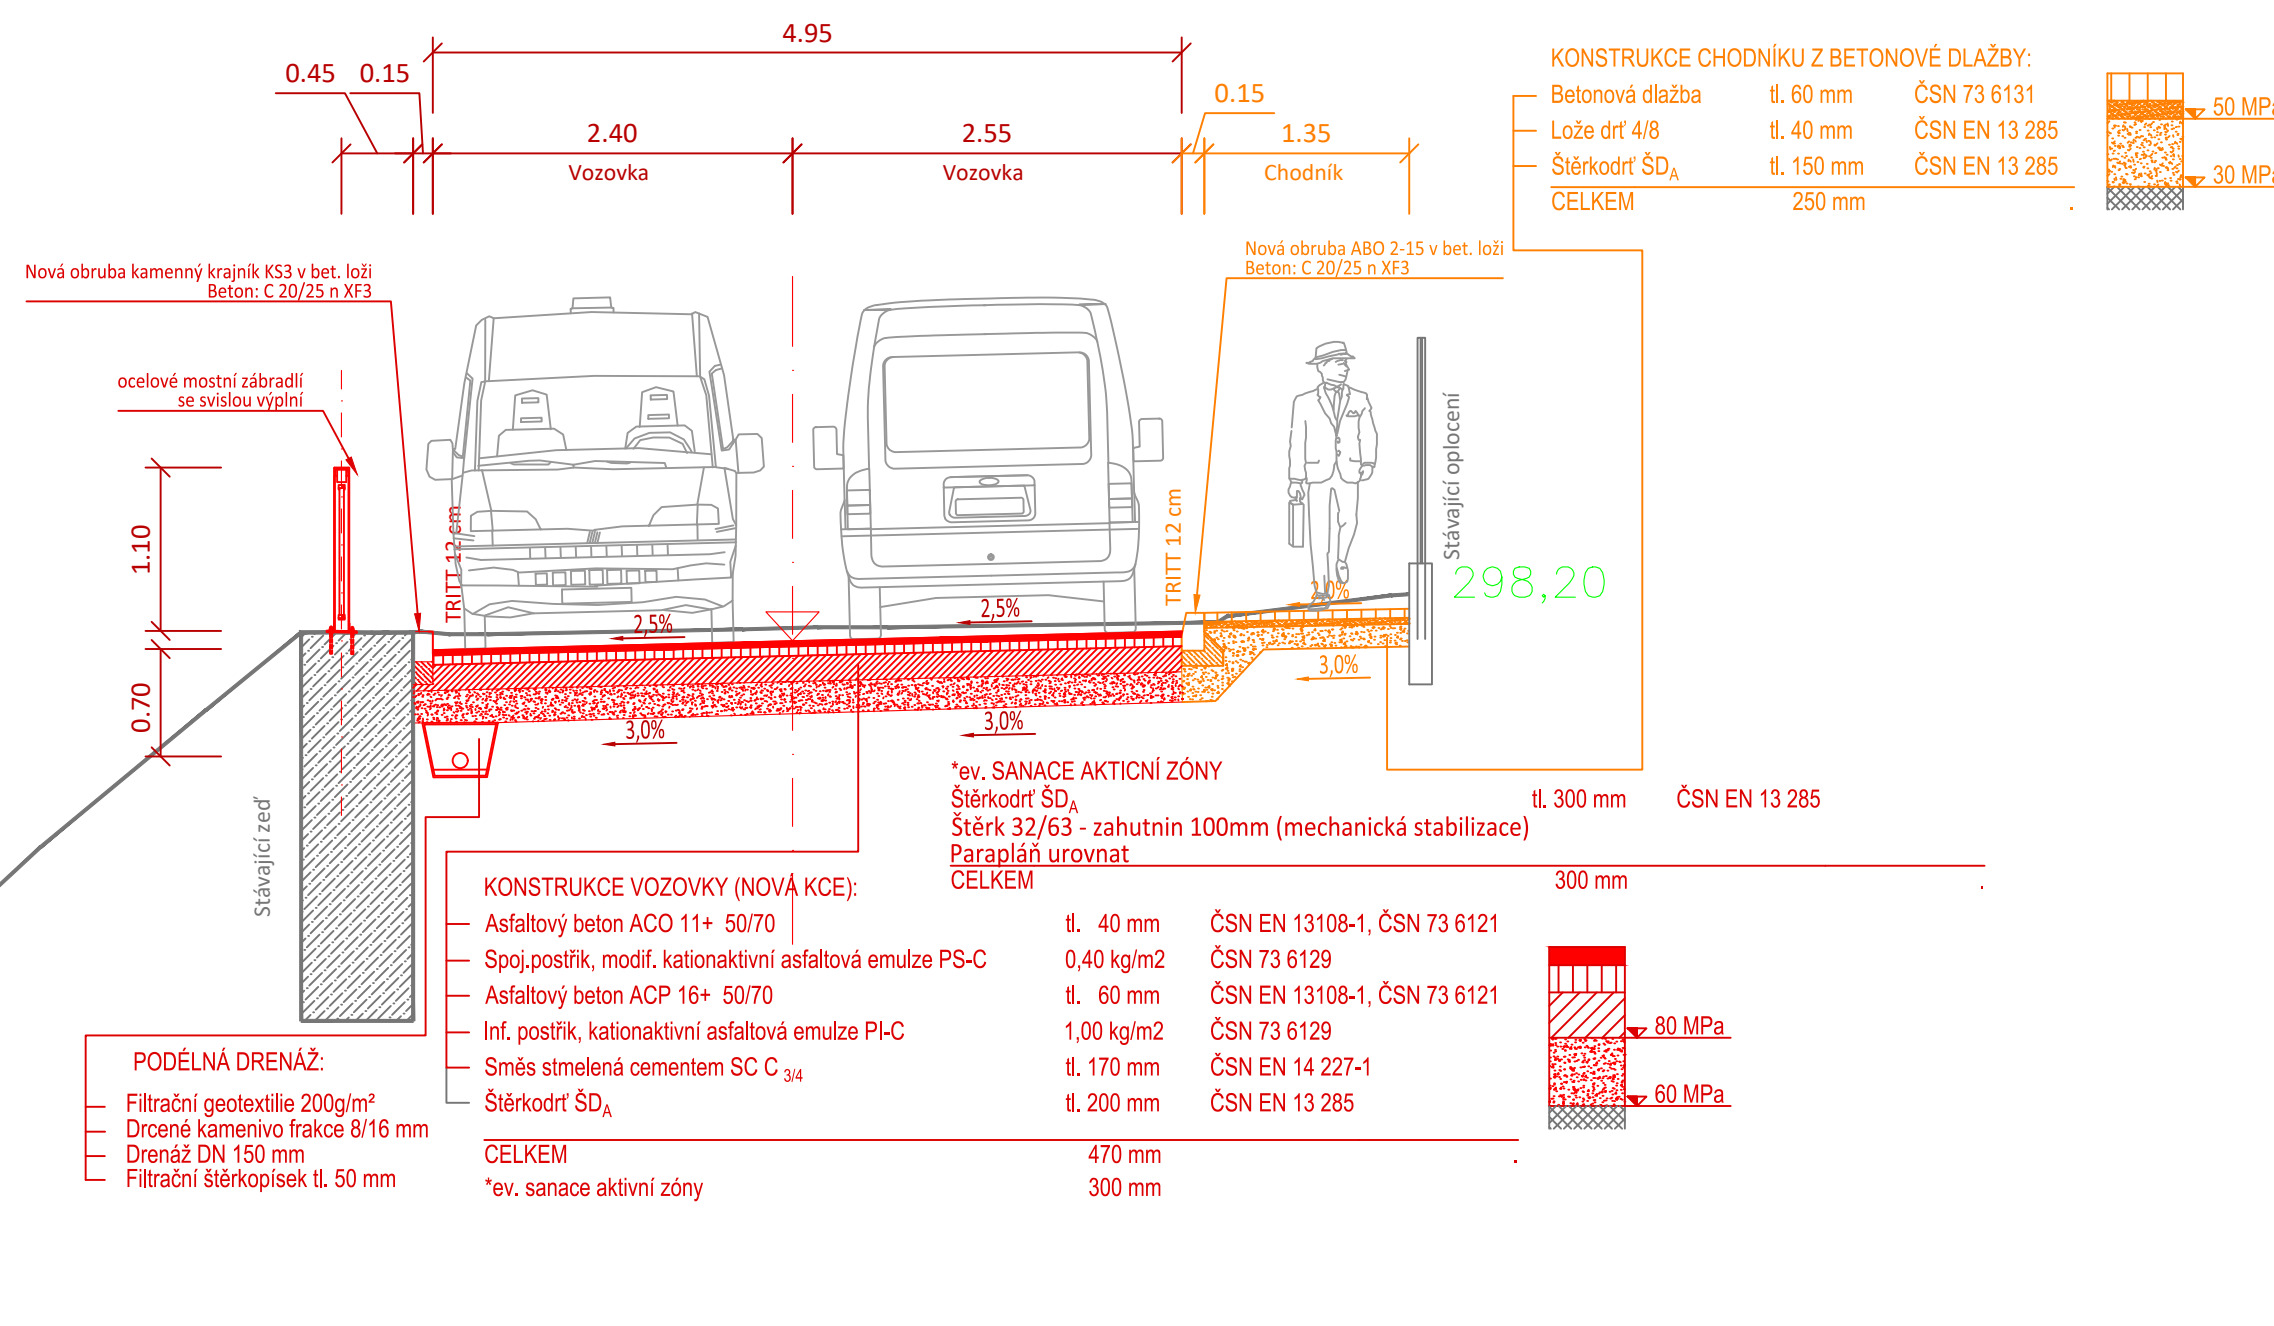


Vzorový příčný řez  
km 0,700 00  
úsek č.2

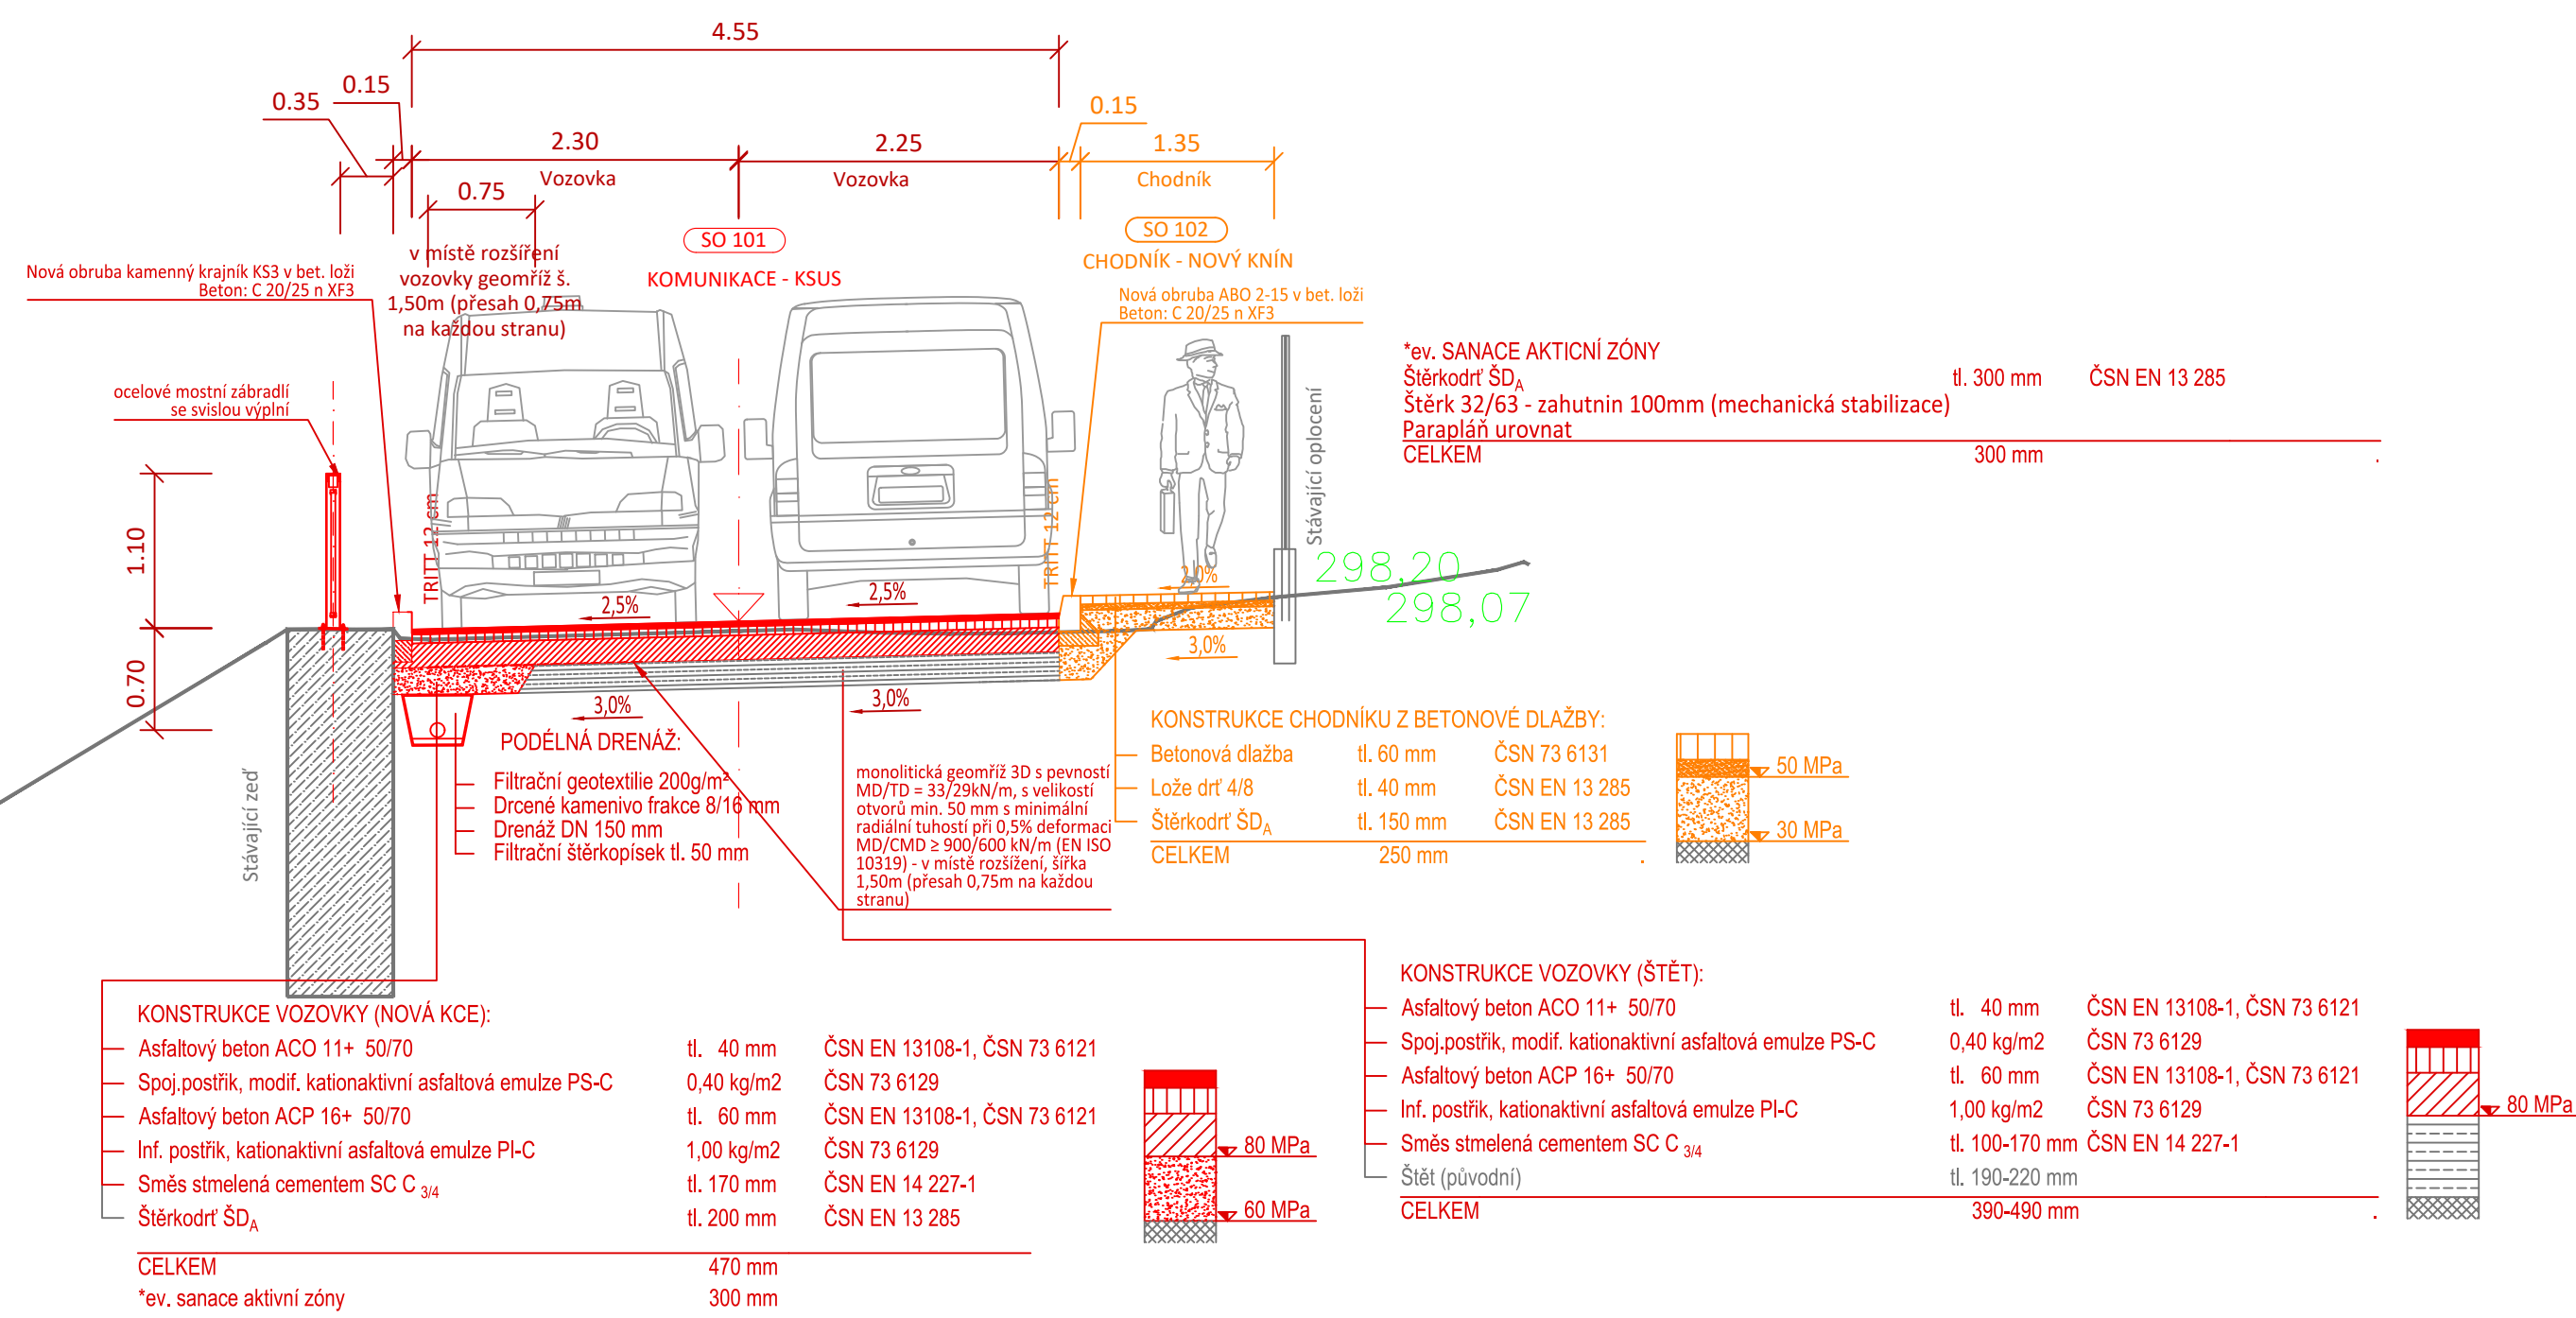


Vzorový podélný řez napojení nových vrstev na stávající vozovku  
km 0,000 00

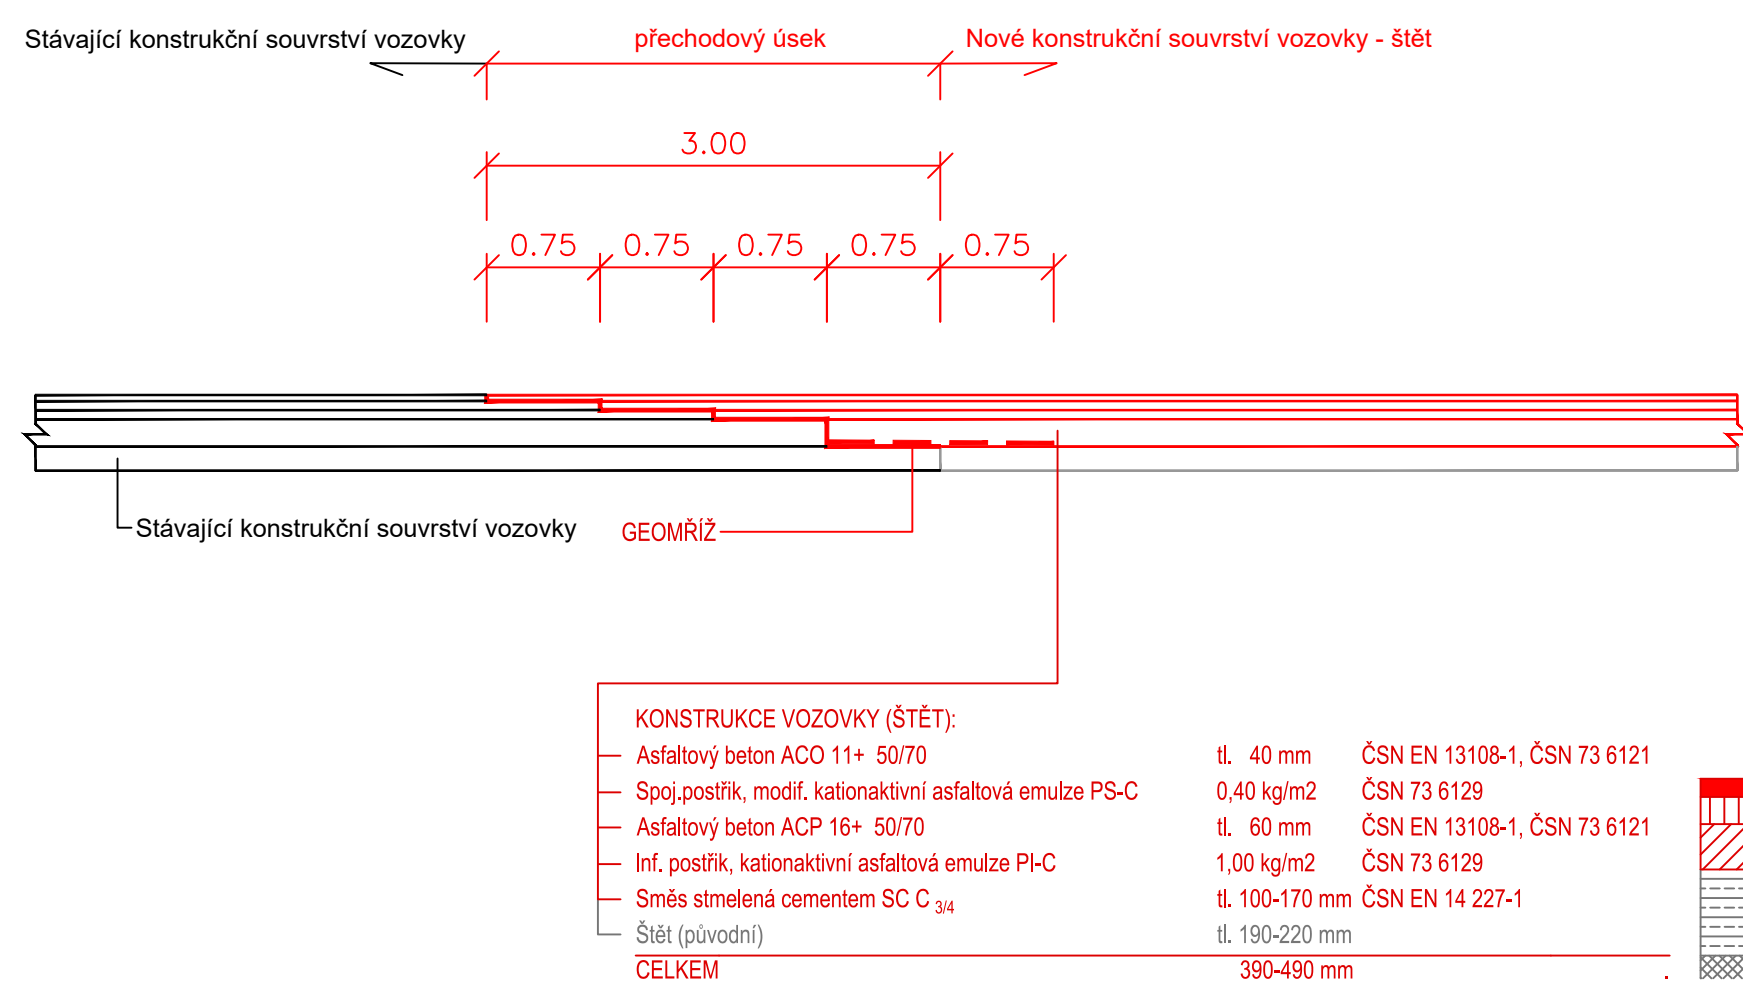

Vzorový příčný řez  
km 0,840 00  
úsek č.2

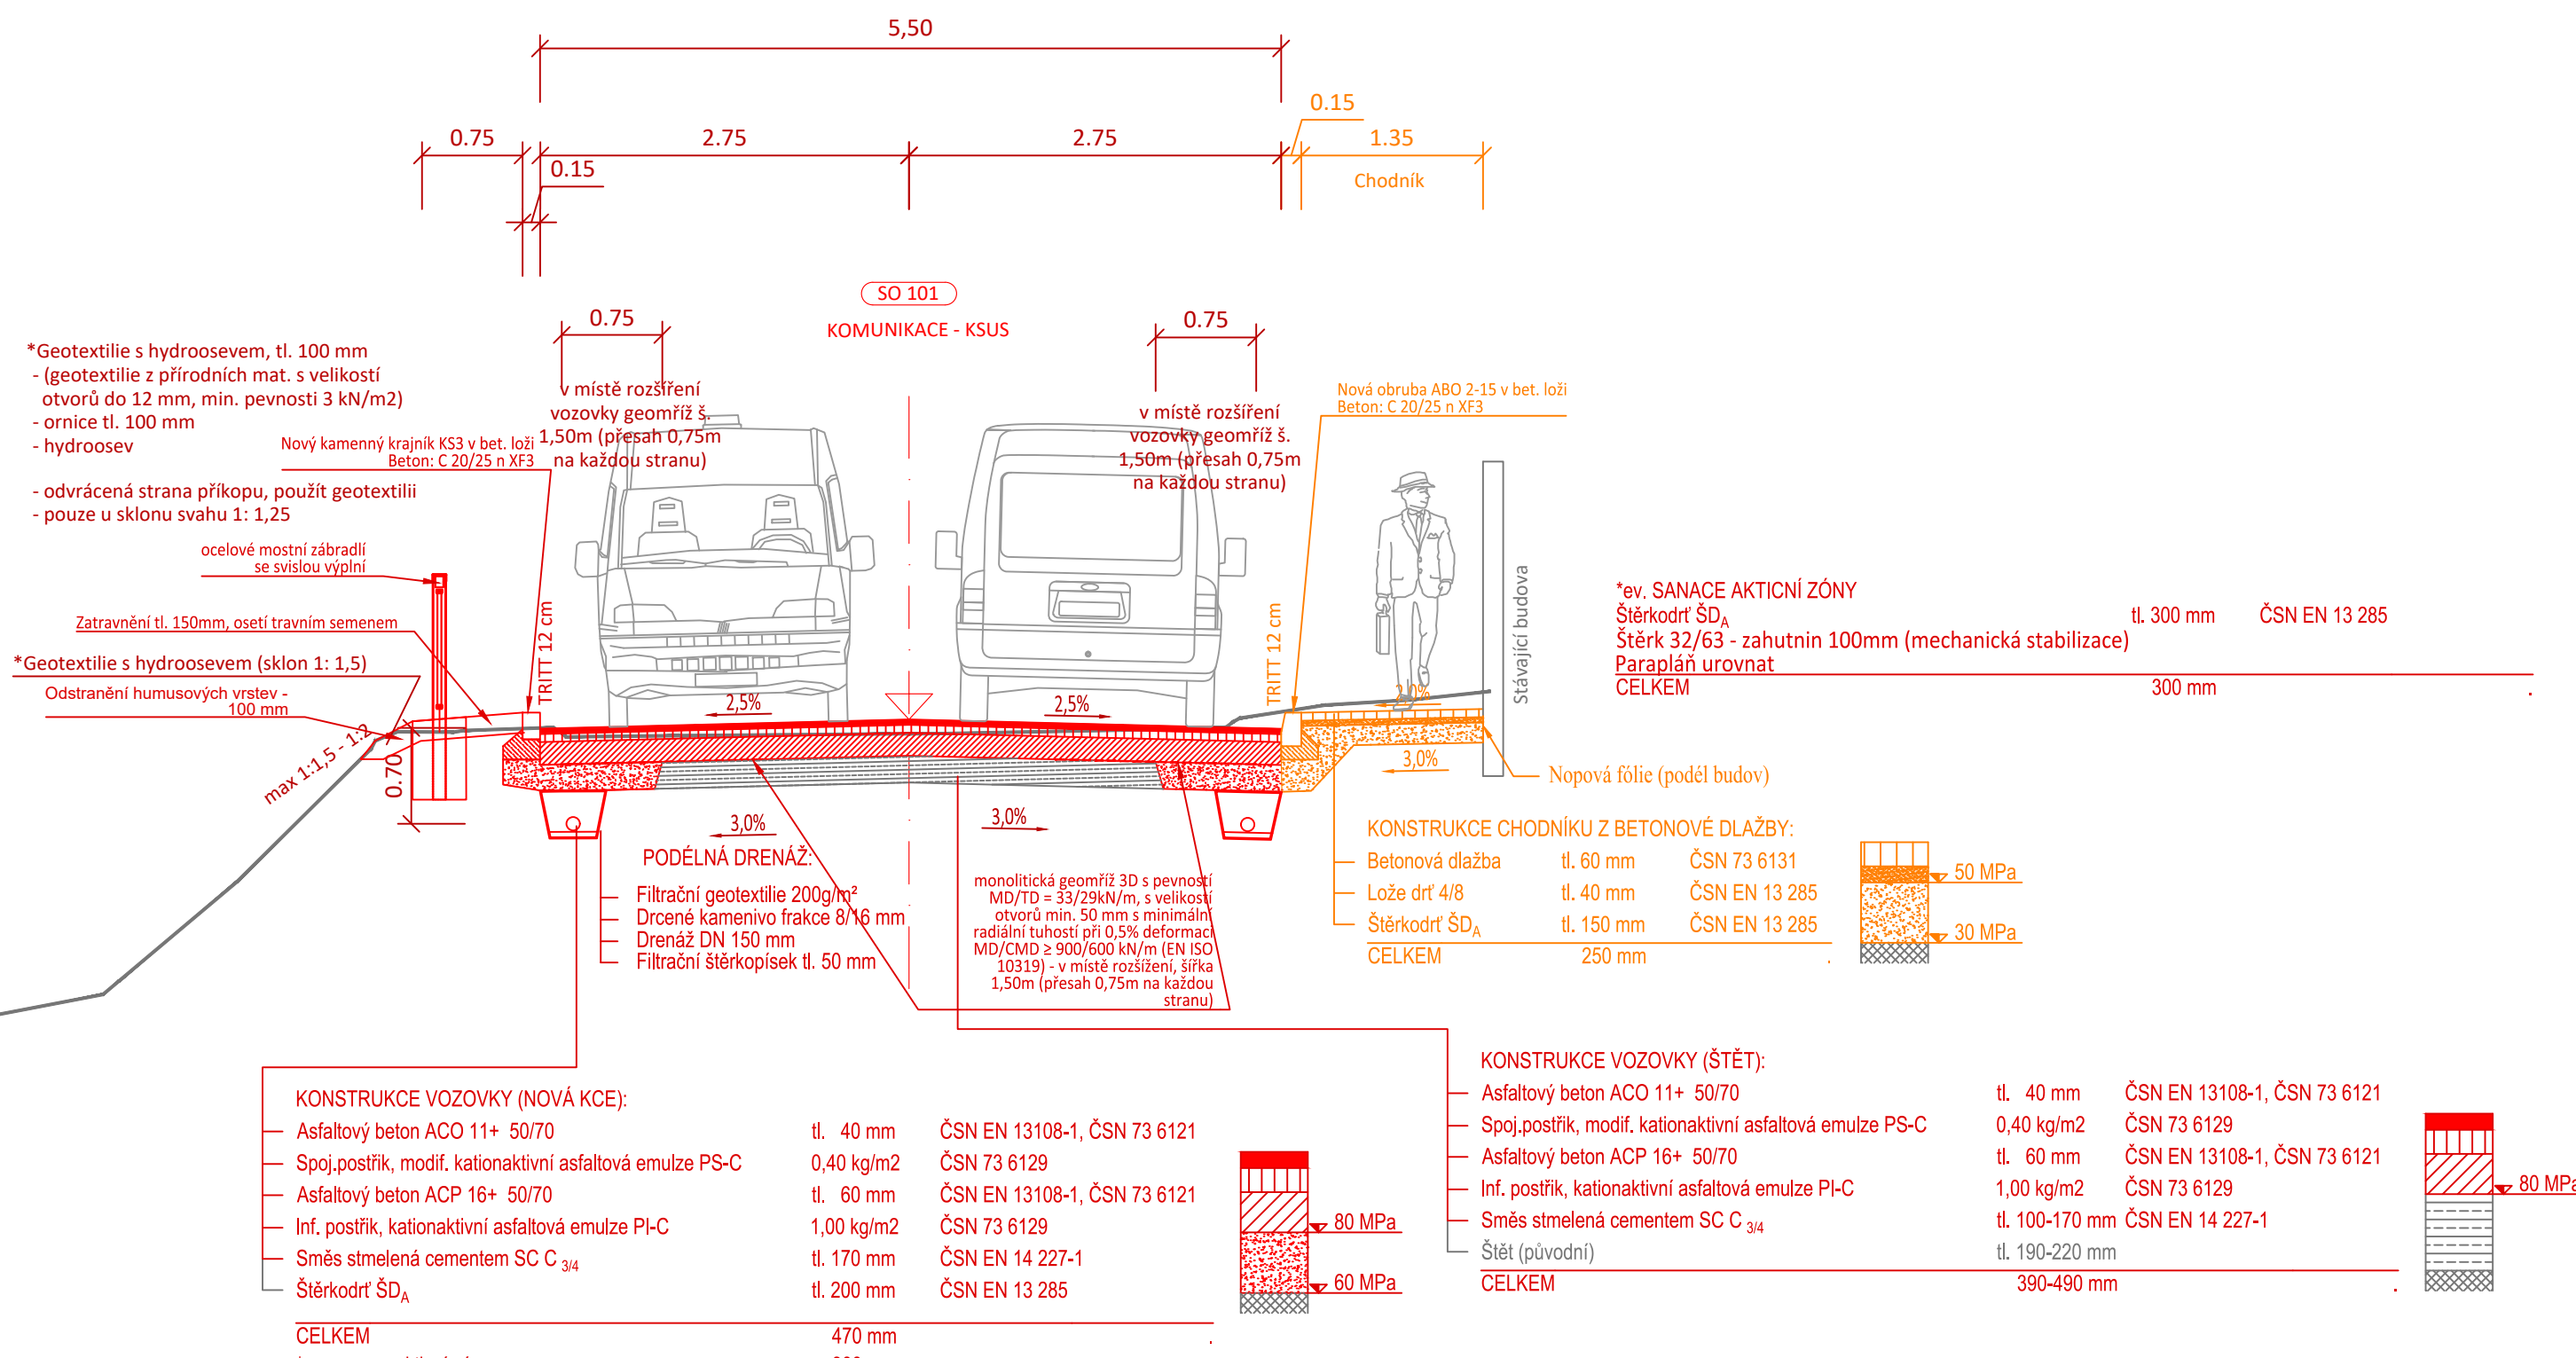

Vzorový podélný řez napojení nové konstrukce na novou konstrukci se stávajícím štětem

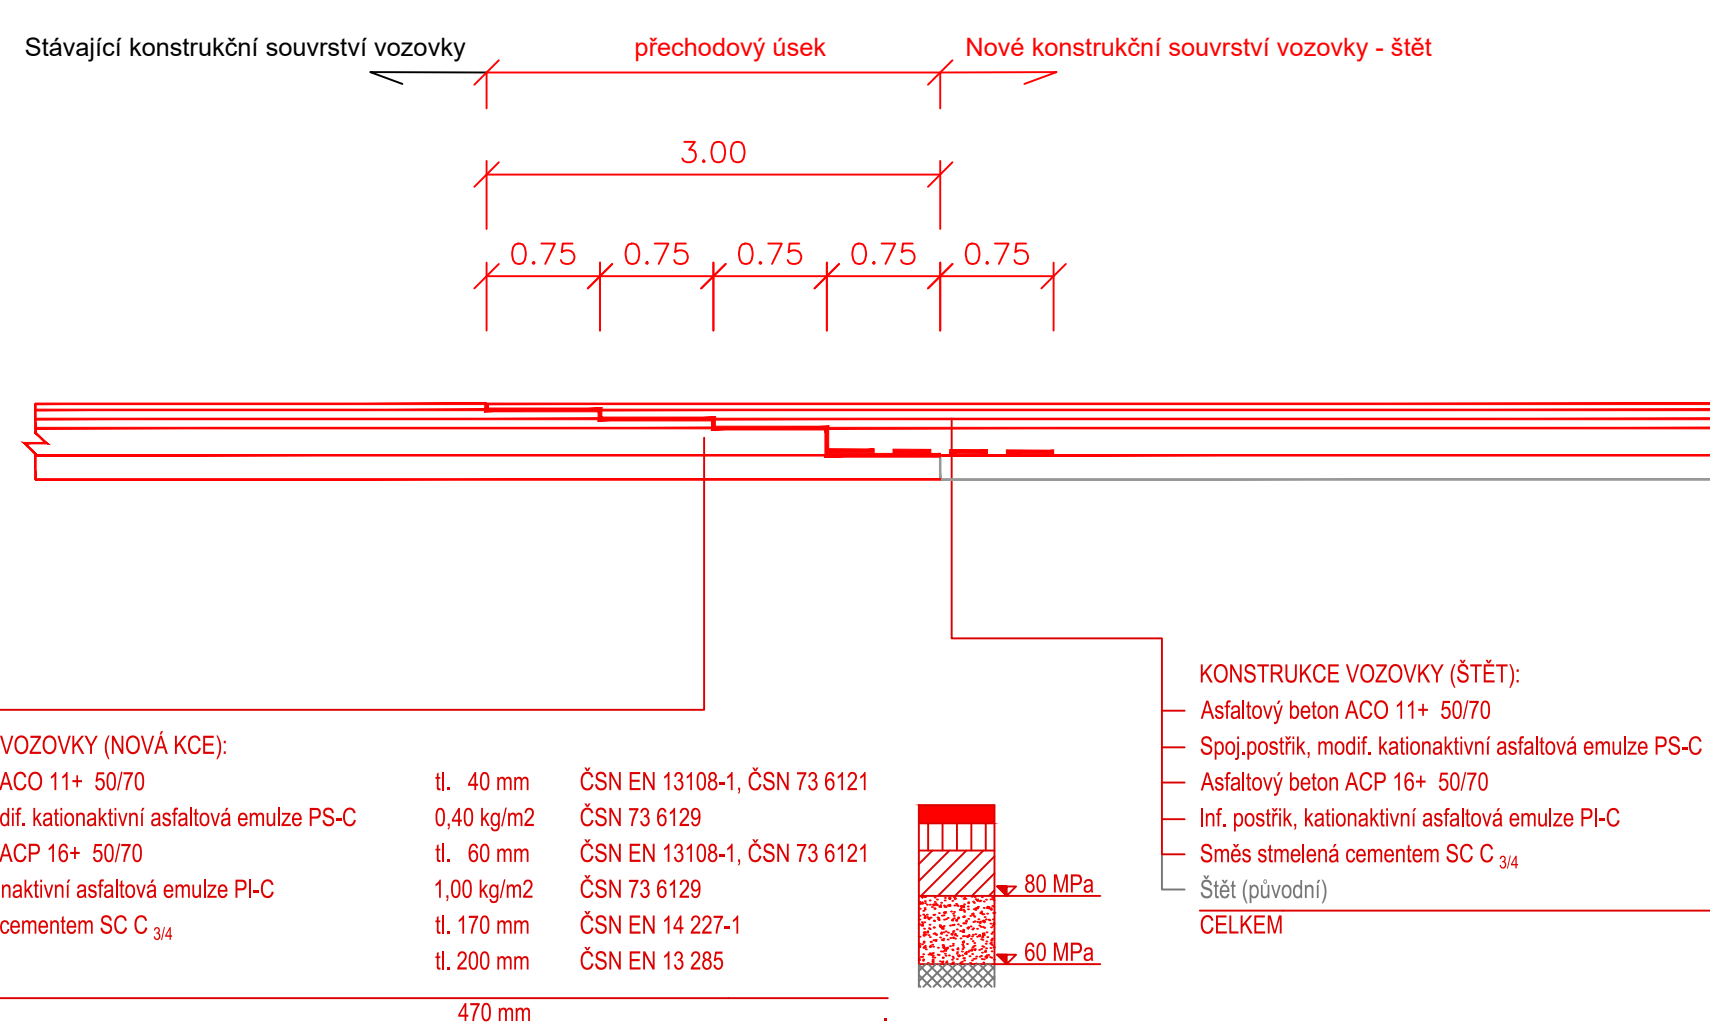

Bpv JTSK

**DIPRO, spol. s r.o.**  
Dopravní a inženýrské projekty,  
projektová, inženýrská a konzultační kancelář  
Modřanská 11 / 1387, 143 00 Praha 12 IČO 48592722

Objednatel PD: KSÚS Středočeského kraje Zborovská 81/11 150 21 Praha 5 - Smíchov Vypracoval: Ing. Hudec Kontrola: Ing. Zrzavý  
Místo stavby: III/10222, ul. Kozohorská, k.ú. Starý Knín Ved. projektu: Ing. Malek Zak. číslo: 23-027-08  
Akce: III/10222 ul. Kozohorská, Nový Knín - KOMUNIKACE Odp. projektant / M.P. Ing. Polák Ph.D. Datum vyprac.: 06/2025  
Výkres: SO 101 KOMUNIKACE - KSÚS VZOROVÉ PŘÍČNÉ ŘEZY - 2.DÍL Štupet: PDPS  
Měřítko: 1:500 Číslo výkresu: D.1.2.3-2