



STAVEBNÍ OBJEKTY PODLÉHAJÍCÍ STUPNI DUR+DSP
SO 101 - KOMUNIKACE - KSUS SO 201 - OPRAVA PROPUSTKU SO 202 - OPRAVA MOSTNÍ KONSTRUKCE 10222-1 SO 203 - NOVÁ OPĚRNÁ ZEĎ VČ. OPRAVY PROPUSTKŮ SO 301 - OBJEKTY ODVODNĚNÍ SO 801 - VEGETAČNÍ ÚPRAVY - KSUS
STAVEBNÍ OBJEKTY V KOORDINACI
SO 102 - CHODNÍK - NOVÝ KNÍN SO 302 - PŘESUN HYDRANTU SO 401 - ÚPRAVY VEŘEJNÉHO OSVĚTLENÍ SO 802 - VEGETAČNÍ ÚPRAVY - NOVÝ KNÍN

LEGENDA
SOUČASNÝ STAV
<div></div> HRANICE KATASTRÁLNÍHO ÚZEMÍ
<div></div> KATASTRÁLNÍ HRANICE - k.ú. Nový Knín
<div></div> KATASTRÁLNÍ HRANICE - k.ú. Starý Knín
<div>128 139</div> ČÍSLO POZEMKU
<div></div> POLOHOPIS - ZAMĚŘENÍ
<div></div> OPĚRNÁ ZEĎ / ZÁBRADLÍ

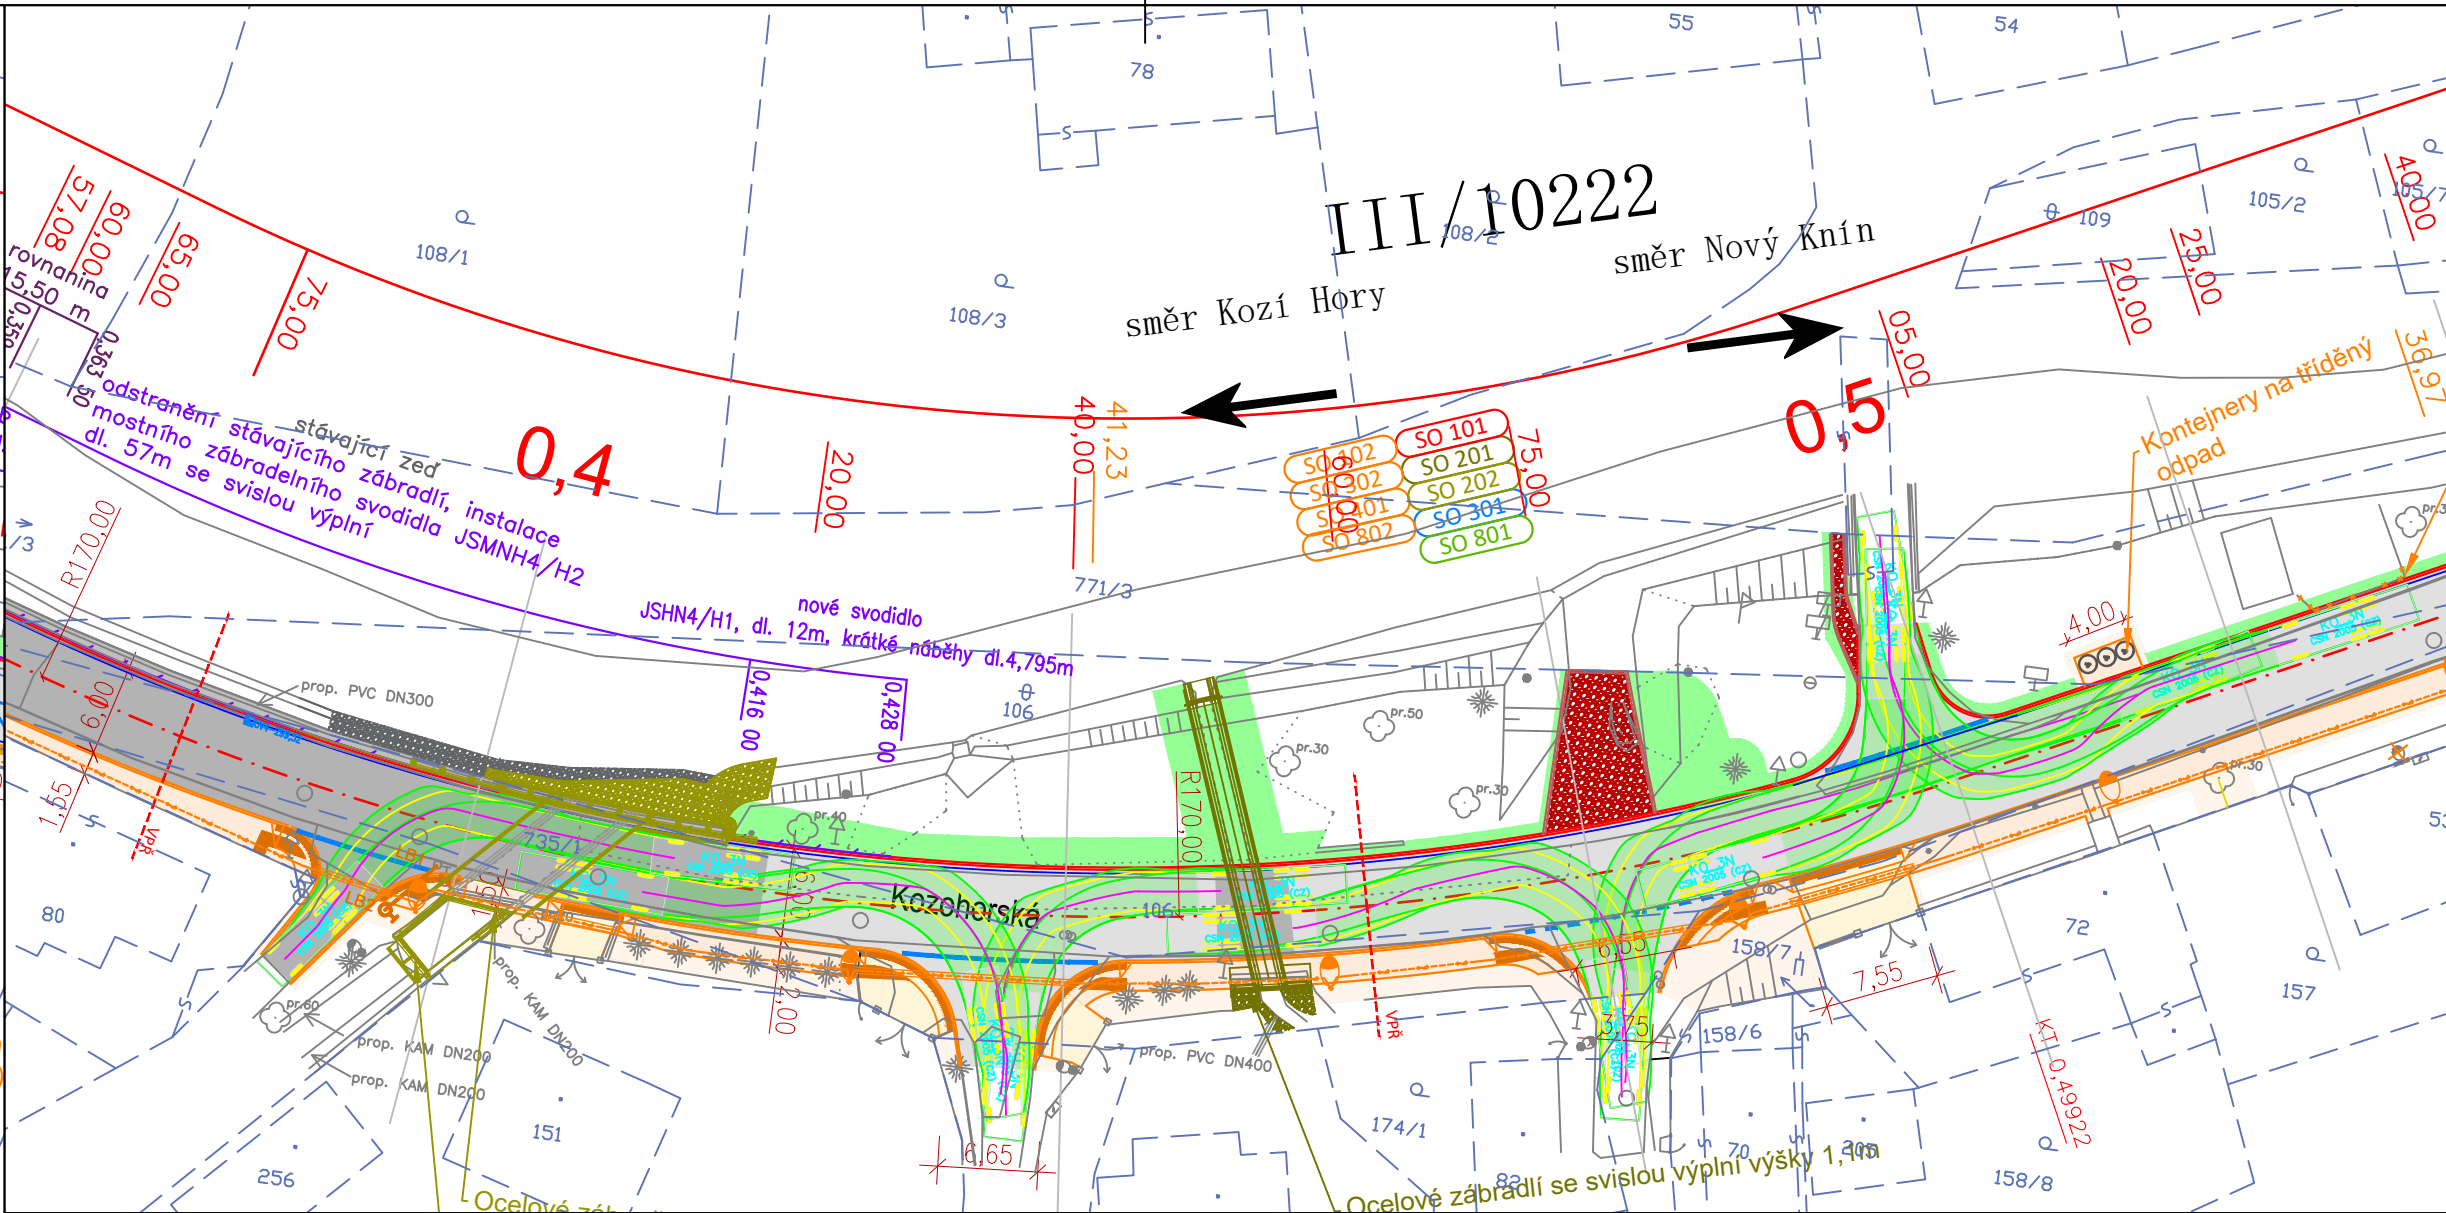

<div>SO 101</div> KOMUNIKACE - KSUS	<div>SO 301</div> OBJEKTY ODVODNĚNÍ	<div>SO 202</div> OPRAVA MOSTNÍ KONSTRUKCE 10222-1
<div></div> OSA KOMUNIKACE	<div></div> NÁVRH	<div></div> SKRYTÁ KONSTRUKCE
<div></div> HRANA KOMUNIKACE	<div></div> ULIČNÍ VPUST	<div></div> VIDITELNÁ KONSTRUKCE
<div></div> HRANA NEZPEVNĚNÉ KRAJNICE	<div></div> HORSKÁ VPUST	<div></div> LOMOVÝ KÁMEN
<div></div> OBRUBA - KAMENNÝ KRAJNÍK KS3	<div></div> REVIZNÍ ŠACHTA DN1000, BETON	
<div></div> OBRUBA - ŽULOVÁ KOSTKA 12/12	<div></div> REVIZNÍ ŠACHTA DN600, PLAST	
<div></div> PALISÁDY tl. 0,20 m	<div></div> PŘÍPOJKA	
<div></div> OBRUBA ABO 10-20		
<div></div> PODÉLNÁ DRENÁŽ	STÁVAJÍCÍ - RUŠENÉ	<div>SO 203</div> NOVÁ OPĚRNÁ ZEĎ VČ. OPRAVY PROPUSTKŮ
<div></div> SVODIDLO NOVÉ - LEVÉ	<div></div> RUŠENÁ STÁVAJÍCÍ PŘÍPOJKA VPUSTI	<div></div> SKRYTÁ KONSTRUKCE
<div></div> MOSTNÍ ZÁBRADLÍ	<div></div> RUŠENÁ STÁVAJÍCÍ VPUST	<div></div> VIDITELNÁ KONSTRUKCE
<div></div> OBVOD STAVBY		<div></div> LOMOVÝ KÁMEN
<div></div> KONSTRUKCE VOZOVKY (ŠTĚT)	<div>SO 201</div> OPRAVA PROPUSTKU	
<div></div> KONSTRUKCE VOZOVKY (NOVÁ KCE)	<div></div> SKRYTÁ KONSTRUKCE	
<div></div> NEZPEVNĚNÁ KRAJNICE	<div></div> VIDITELNÁ KONSTRUKCE	
<div></div> ZELENĚ	<div></div> LOMOVÝ KÁMEN	
<div></div> KAMENNÁ DLAŽBA VELKÁ 12/12		
<div></div> LOM. KÁMEN/KAMENNÁ ROVNANINA		
<div></div> VJEZD (betonová dlažba tl. 80 mm)		
<div></div> BETONOVÝ ŽLAB		

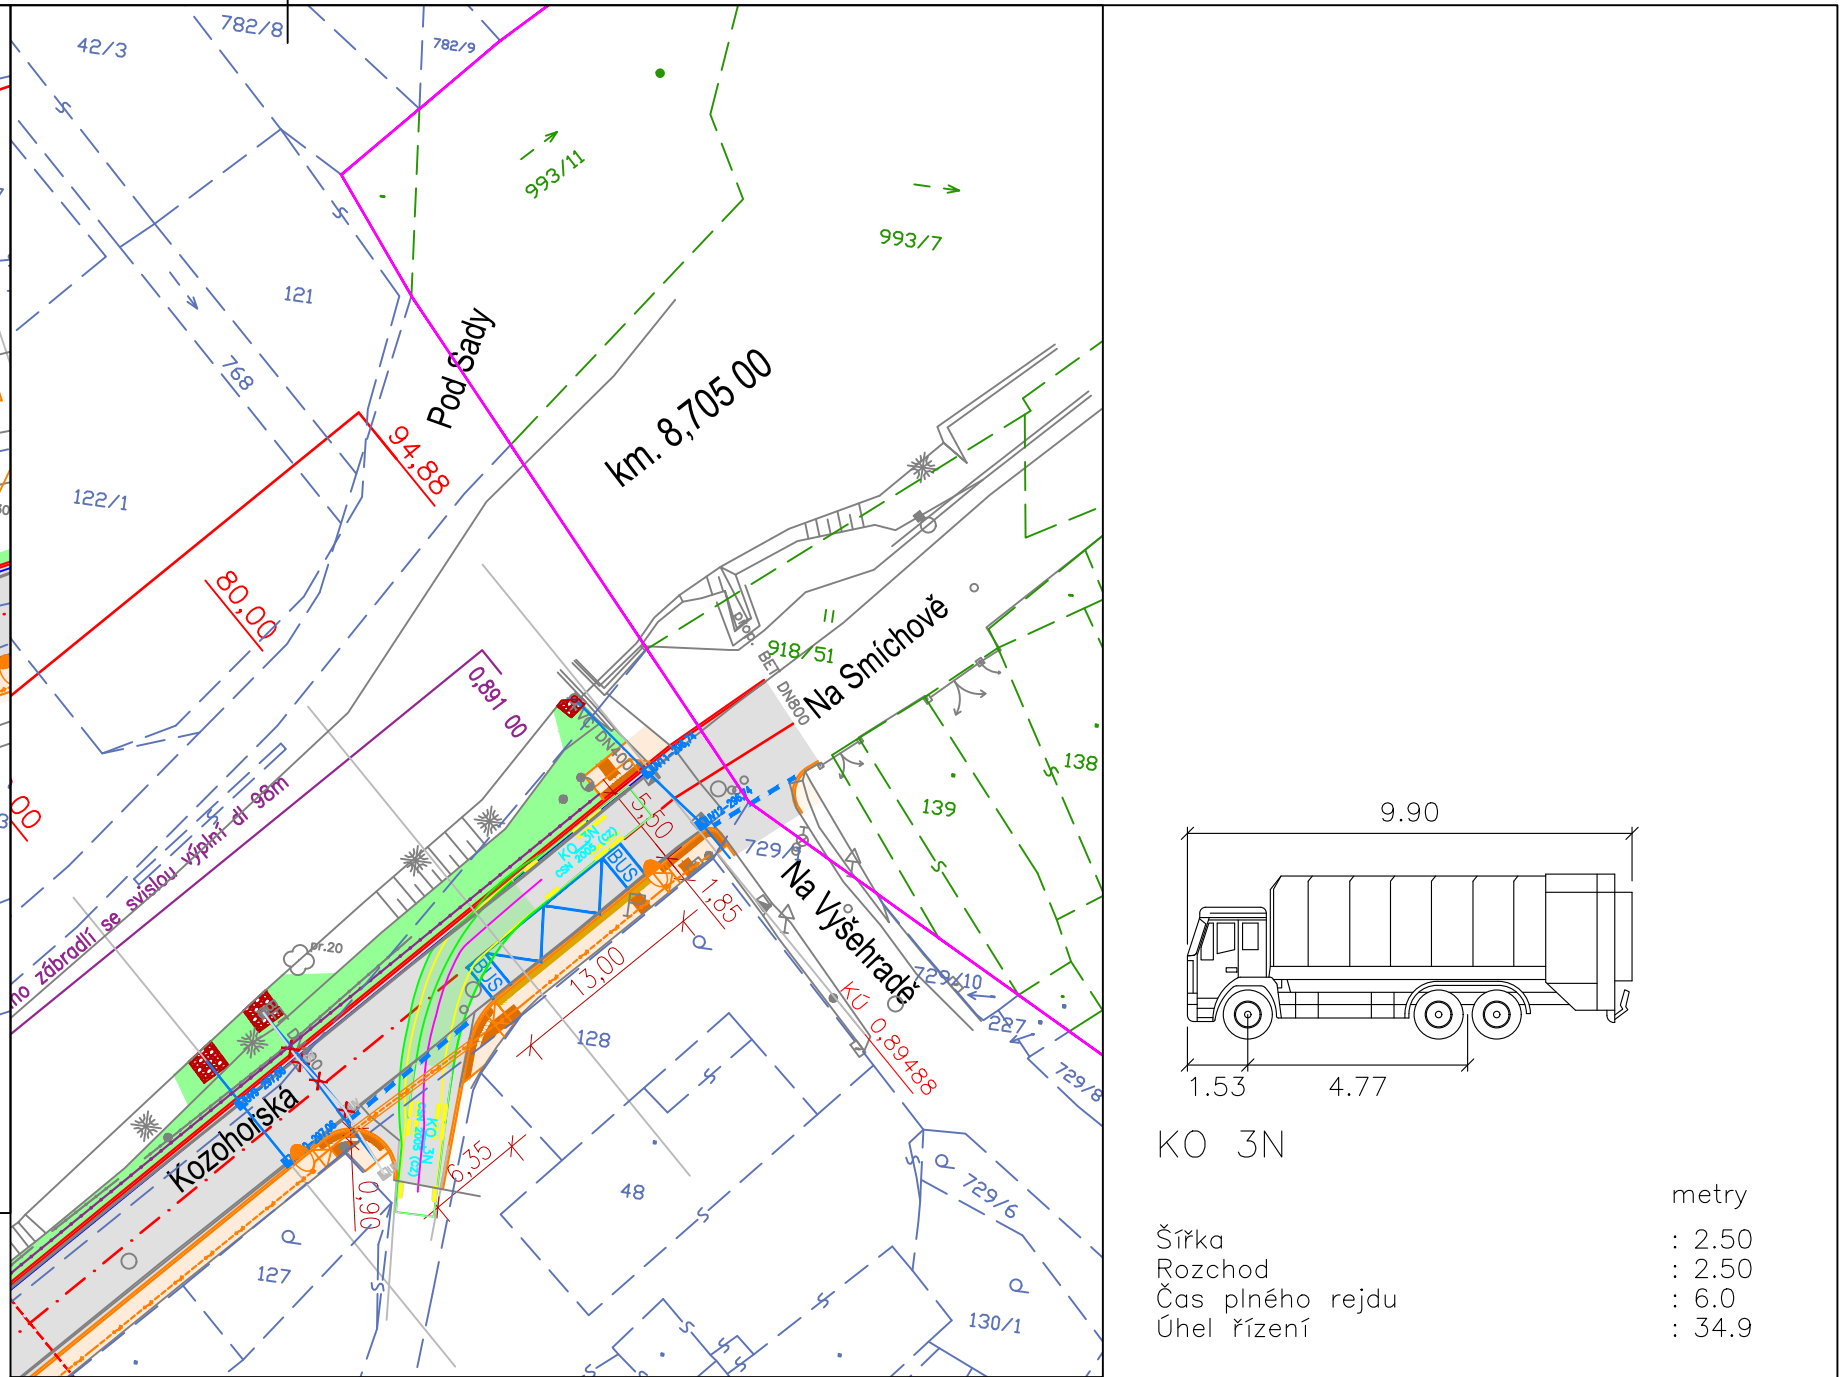

Bpv		JTSK	
<div><div></div><div>DIPRO, spol. s r.o.</div><div>Dopravní a inženýrské projekty,</div><div>projektová, inženýrská a konzultační kancelář</div><div>Modřanská 11 / 1387, 143 00 Praha 12</div><div>IČO 48592722</div></div>			
Objednatel PD:	KSÚS Středočeského kraje Zborovská 81/11 150 21 Praha 5 - Smíchov	Vypracoval:	Kontrola:
Místo stavby:	III/10222, ul. Kozohorská, k.ú. Starý Knín	Ved. projektu:	Zak. číslo:
Akce:	III/10222 ul. Kozohorská, Nový Knín - KOMUNIKACE	Odp. projektant / HIP:	Datum vyprac.:
Výkres:	SO 101 KOMUNIKACE - KSÚS SITUACE VLEČNÝCH KŘIVEK - VOZIDLO PRO SVOZ ODPADU KO3N	Stupeň:	Měřítko:
			Číslo výkresu: