




DETAIL MÍSTA PRO PŘECHÁZENÍ
PŮDORYS 1:100

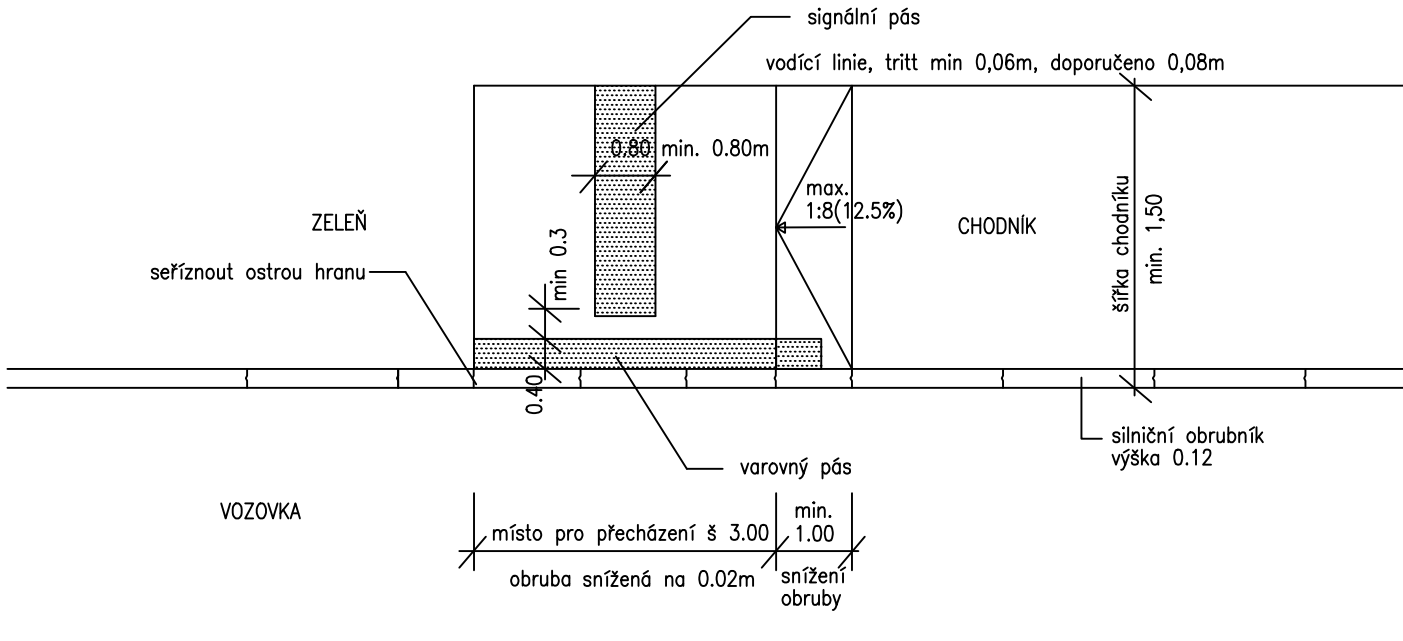


IZOMETRICKÝ POHLED NA MÍSTO
PRO PŘECHÁZENÍ

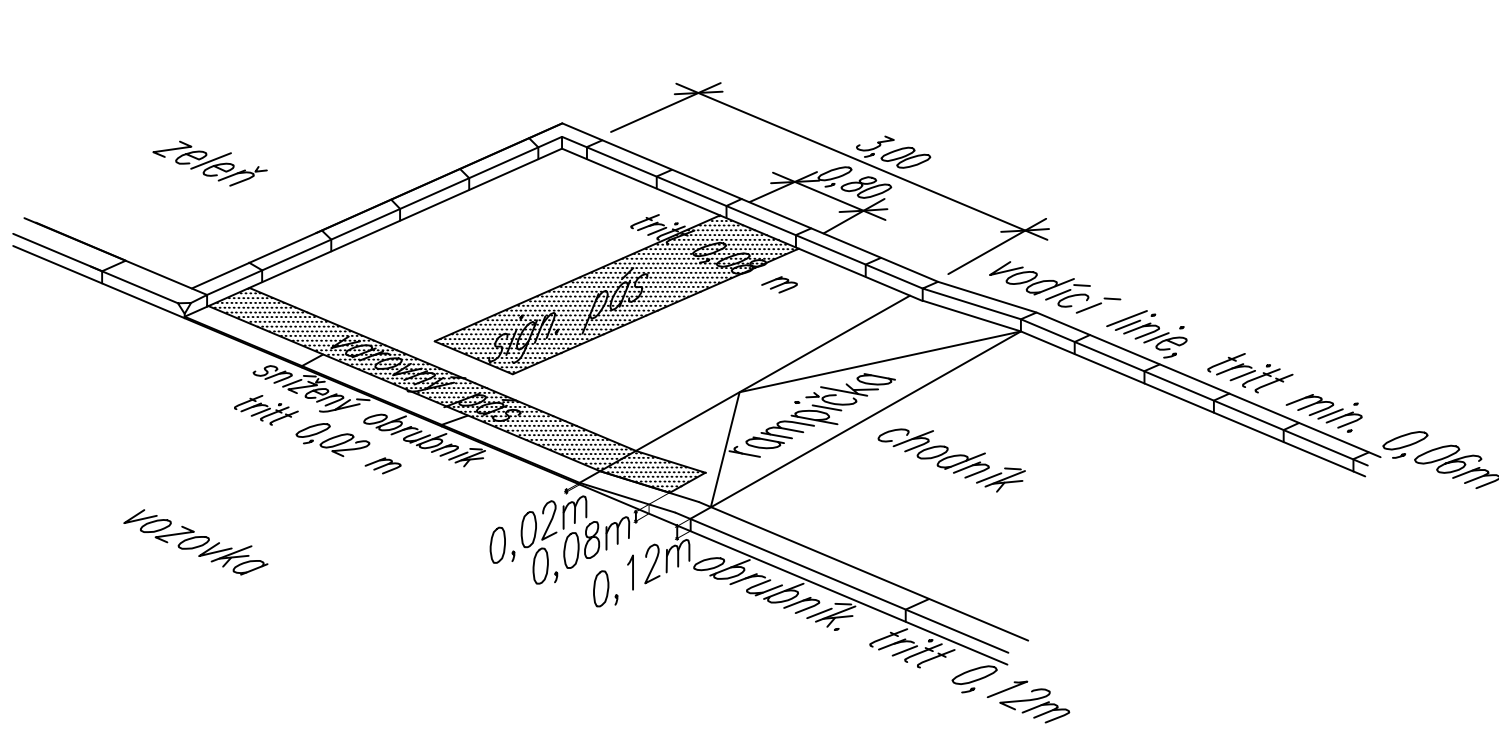


DETAIL MÍSTA PRO PŘECHÁZENÍ
PŮDORYS 1:100

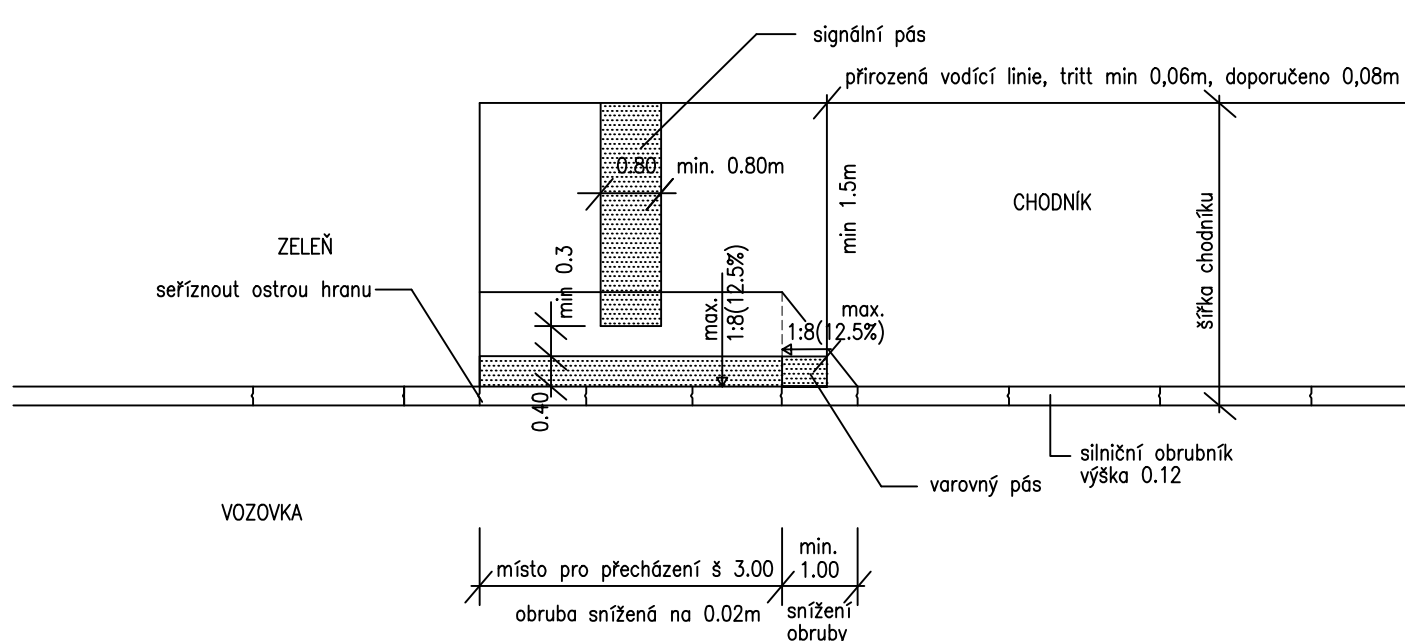


IZOMETRICKÝ POHLED NA MÍSTO
PRO PŘECHÁZENÍ

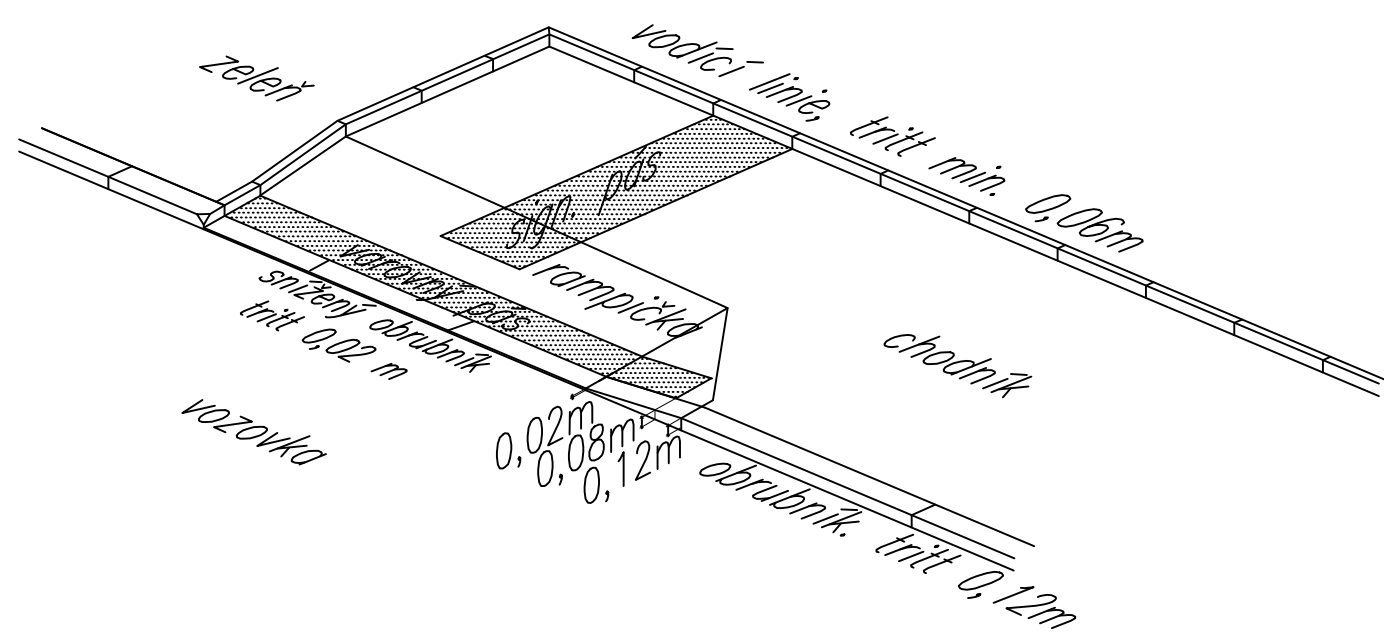


DETAIL VJEZDU
PŮDORYS 1:100

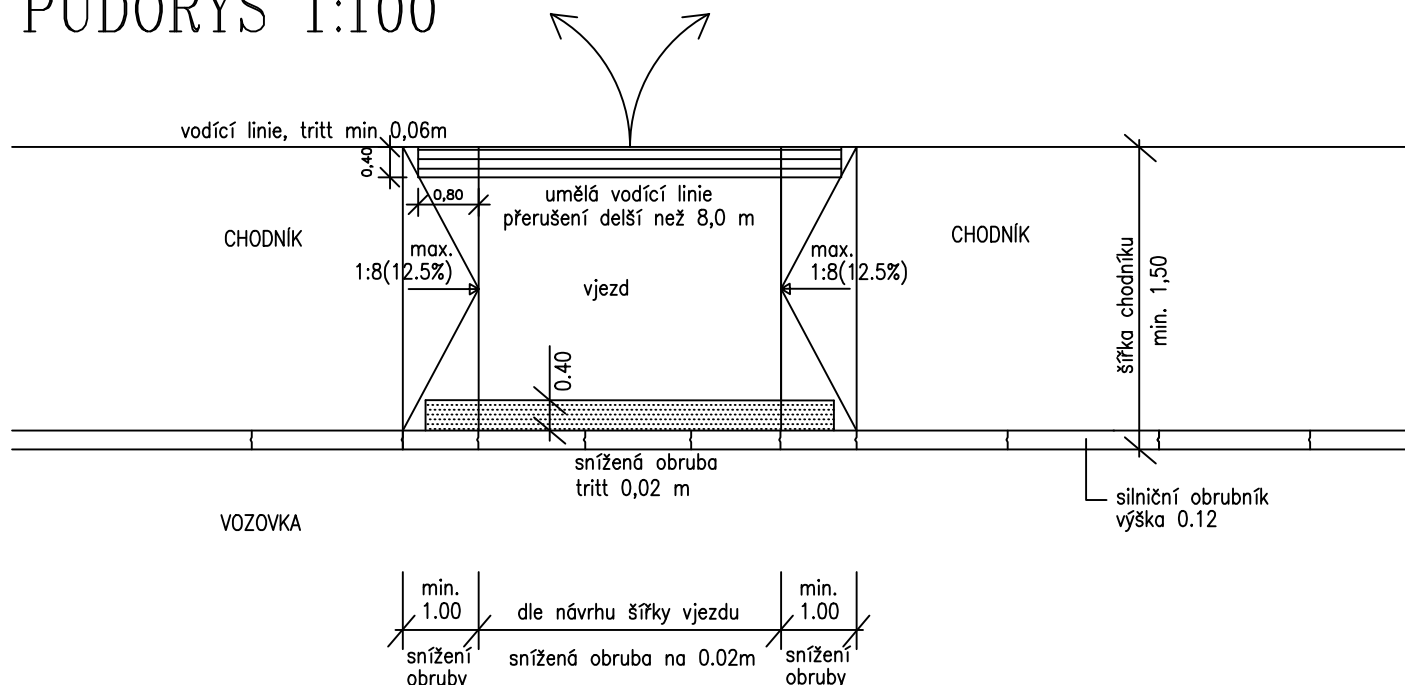


IZOMETRICKÝ POHLED NA VJEZD

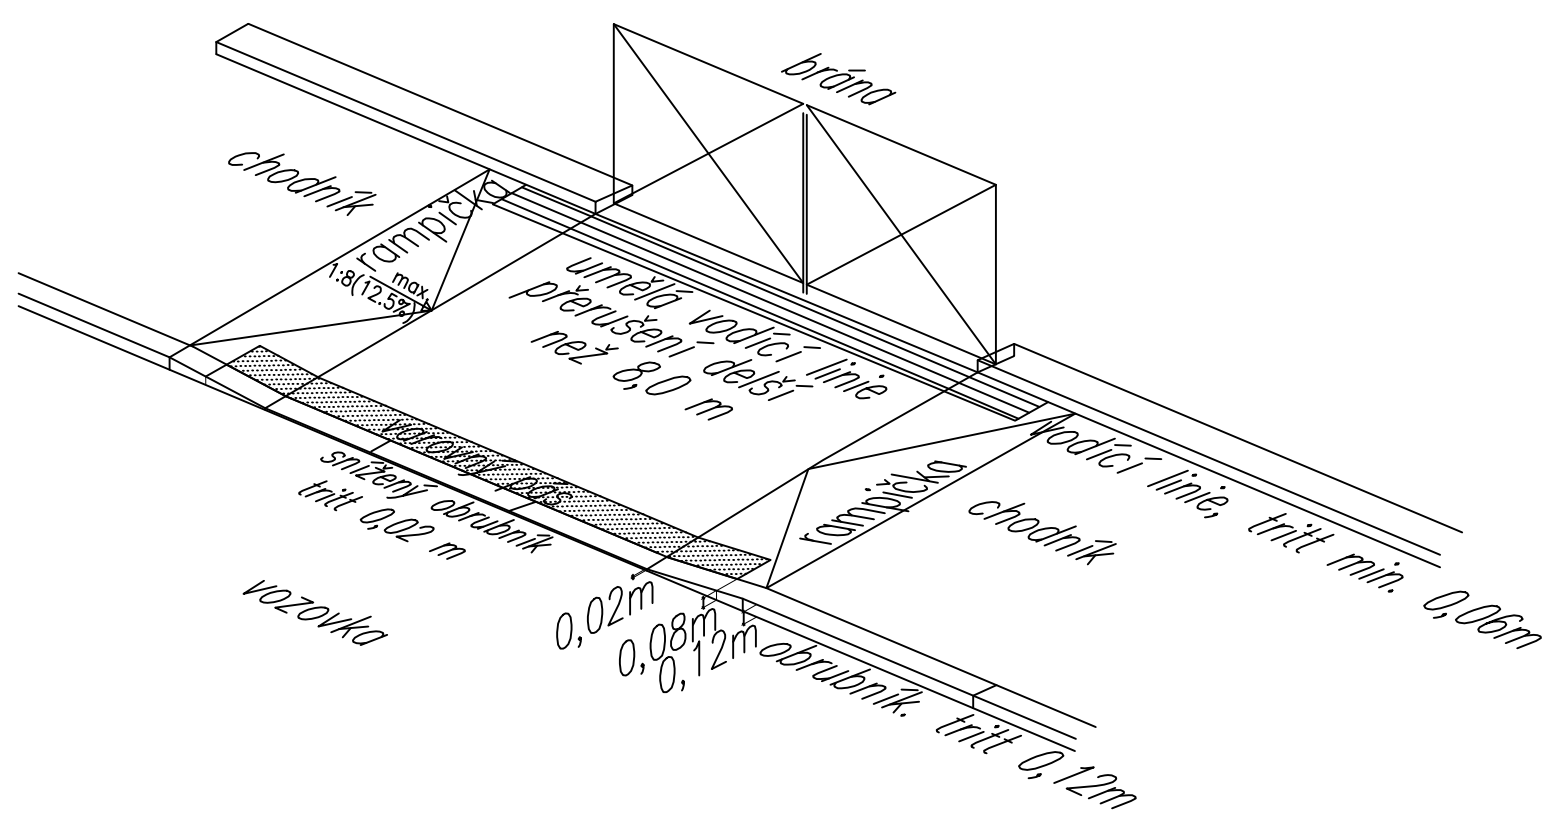

ŘEZ 1:20

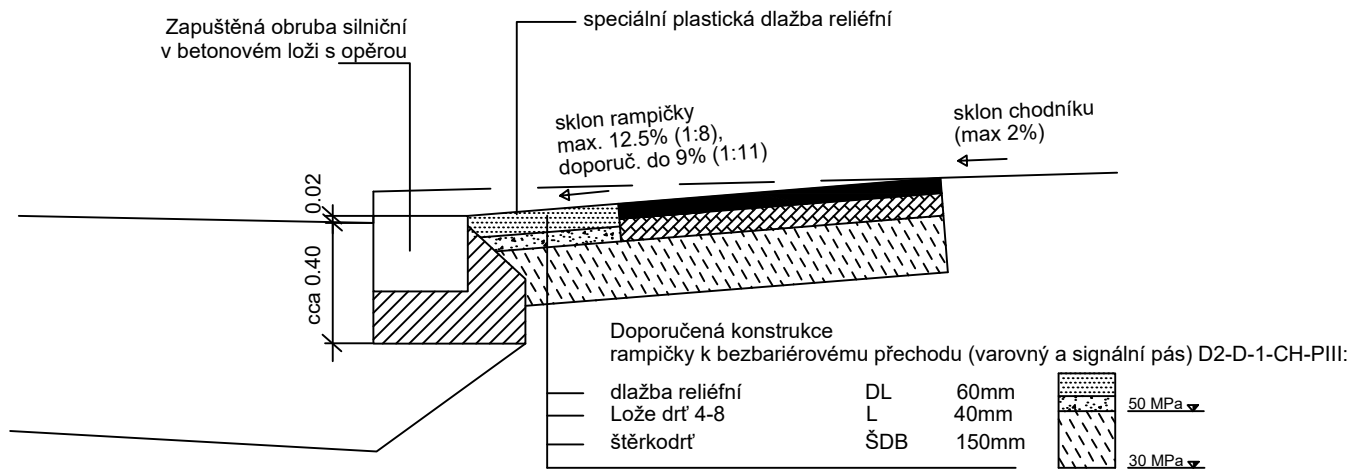

DETAIL AUTOBUSOVÉ ZASTÁVKY
PŮDORYS 1:100

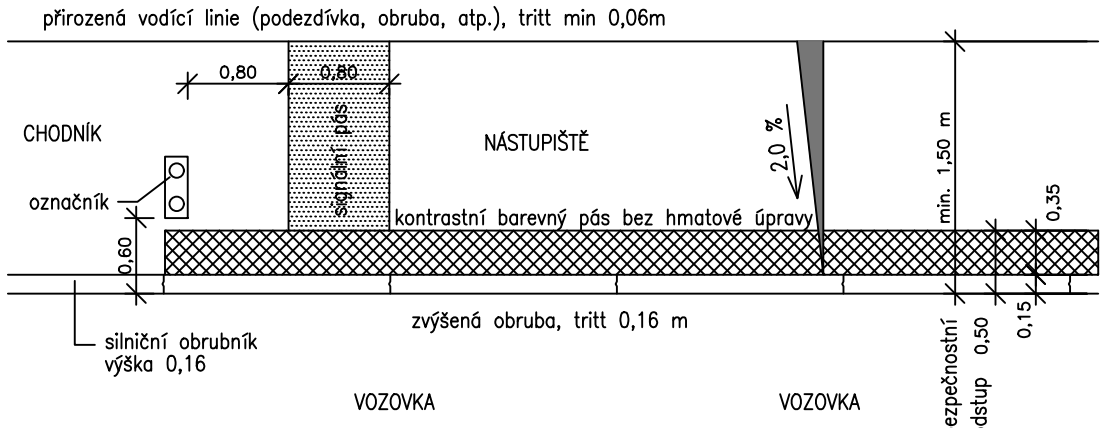

Bpv



DIPRO, spol. s r.o.
Dopravní a inženýrské projekty,
projektová, inženýrská a konzultační kancelář
Modřanská 11 / 1387, 143 00 Praha 12
IČO 48592722

Objednatel PD:	KSÚS Středočeského kraje Zborovská 81/11 150 21 Praha 5 - Smíchov	Vypracoval:	Ing. Hudec	Kontrola:	Ing. Zizavý
Místo stavby:	III/10222, ul. Kozohorská, k.ú. Starý Knín	Ved. projektu:	Ing. Málek	Zak. číslo:	23-027-08
Akce:	III/10222 ul. Kozohorská, Nový Knín - KOMUNIKACE	Odp. projektant / HIP:	Ing. Poliš, Ph.D.	Datum vyprac.:	06/2025
Výkres:	SITUACE BEZBARIÉROVÝCH ÚPRAV			Stupeň:	PDPS
				Měřítko:	1: 100
				Číslo výkresu:	C.4