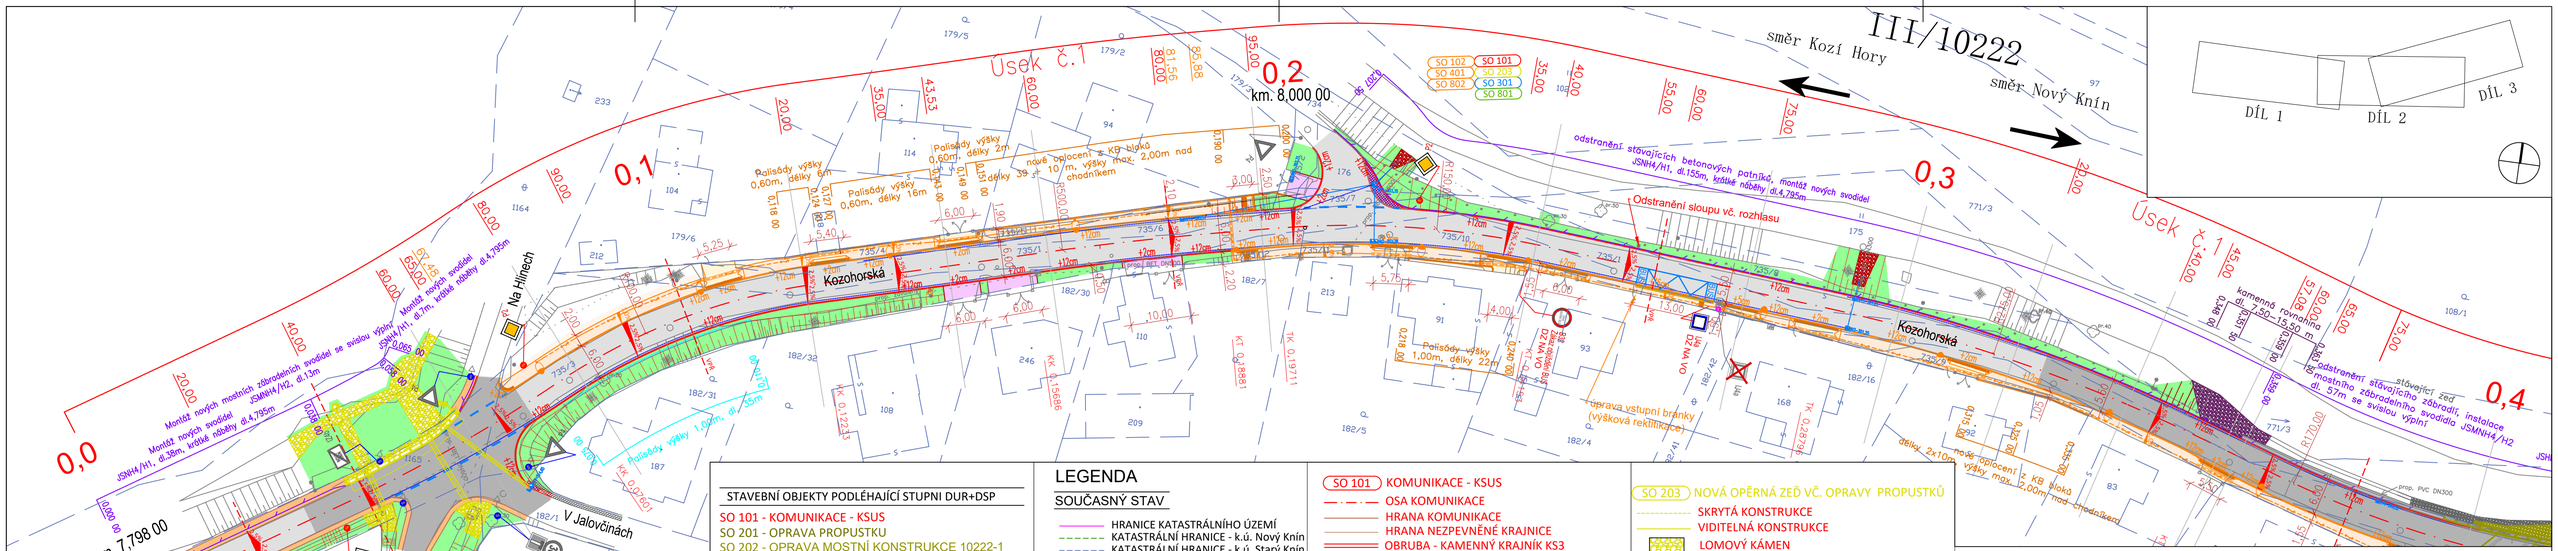
III/10222
směr Kozí Hory
směr Nový Knín
Úsek č.1
0,0
0,1
0,2
0,3
0,4
km. 7,798 00
km. 8,000 00
Kozohorská
Na Hlinech
V Jalovčinách
Odstranění stávajících betonových patníků, montáž nových svodidel JSNH4/H1, dl.155m, krátké nábřehy dl.4,795m
Odstranění sloupu vč. rozhlasu
Montáž nových svodidel JSNH4/H1, dl.38m, krátké nábřehy dl.4,795m
Montáž nových mostních záchytných svodidel se svislou výplní JSNH4/H2, dl.13m
Montáž nových svodidel JSNH4/H1, dl.m, krátké nábřehy dl.4,795m
Palisády výšky 0,60m, délky 6m
Palisády výšky 0,60m, délky 16m
Palisády výšky 0,60m, délky 2m
Palisády výšky 0,60m, délky 39 m
Palisády výšky 1,00m, délky 22m
Palisády výšky 1,00m, dl. 45m
nové oplocení z KB bloků 10/m, výšky max. 2,00m nad chodníkem
úprava vstupní branky (výšková rektifikace)
délky 2x10m
kamenná rovnanina dl. 7,20–15,50 m
odstranění stávajícího záchytného zábradlí, instalace mostního záchytného svodidla JSMNH4/H2 dl. 57m se svislou výplní
ZCT 0,00230
ZCT 0,00230
ZCT 0,00230