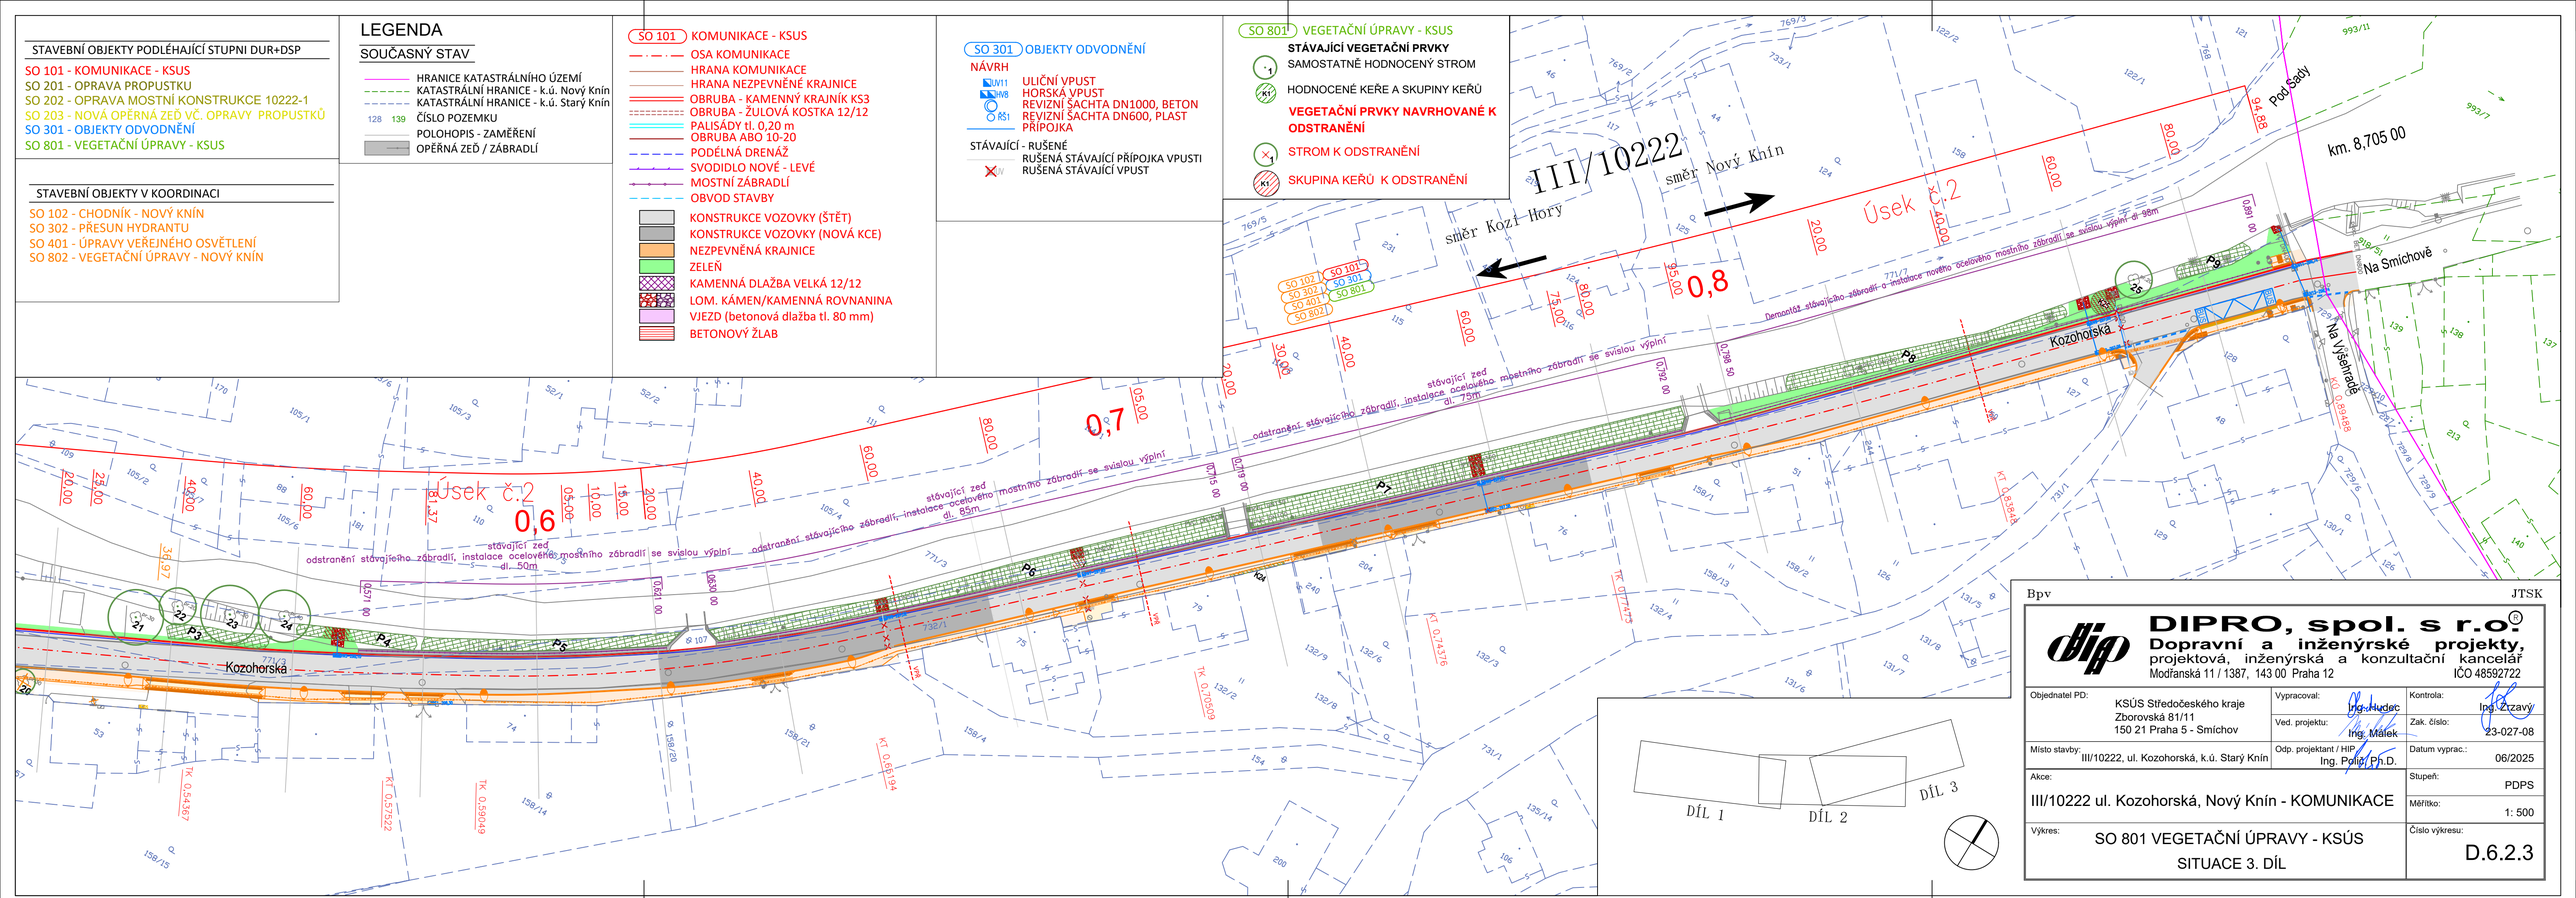

Bpv JTSK

DIPRO, spol. s r.o.®
Dopravní a inženýrské projekty,
projektová, inženýrská a konzultační kancelář
Modřanská 11 / 1387, 143 00 Praha 12 IČO 48592722

Objednatel PD: KSÚS Středočeského kraje, Zborovská 81/11, 150 21 Praha 5 - Smíchov	Vypracoval: Ing. Hudec	Kontrola: Ing. Zrzavý
	Ved. projektu: Ing. Málek	Zak. číslo: 23-027-08
Místo stavby: III/10222, ul. Kozohorská, k.ú. Starý Knín	Odp. projektant / HIP: Ing. Polič, Ph.D.	Datum vyprac.: 06/2025
Akce: III/10222 ul. Kozohorská, Nový Knín - KOMUNIKACE		Stupeň: PDPS
		Měřítko: 1: 500
Výkres: SO 801 VEGETAČNÍ ÚPRAVY - KSÚS SITUACE 3. DÍL		Číslo výkresu: D.6.2.3