STAVEBNÍ OBJEKTY PODLÉHAJÍCÍ STUPNI DUR+DSP

SO 102 - CHODNÍK - NOVÝ KNÍN
SO 302 - PŘESUN HYDRANTU
SO 401 - ÚPRAVY VEŘEJNÉHO OSVĚTLENÍ
SO 802 - VEGETAČNÍ ÚPRAVY - NOVÝ KNÍN

STAVEBNÍ OBJEKTY V KOORDINACI

SO 101 - KOMUNIKACE - KSUS
SO 201 - OPRAVA PROPUSTKU
SO 202 - OPRAVA MOSTNÍ KONSTRUKCE 10222-1
SO 203 - NOVÁ OPĚRNÁ ZEĎ VČ. OPRAVY PROPUSTKŮ
SO 301 - OBJEKTY ODVODNĚNÍ
SO 801 - VEGETAČNÍ ÚPRAVY - KSUS

LEGENDA

SOUČASNÝ STAV

- HRANICE KATASTRÁLNÍHO ÚZEMÍ
- KATASTRÁLNÍ HRANICE - k.ú. Nový Knín
- KATASTRÁLNÍ HRANICE - k.ú. Starý Knín
- 128 139 ČÍSLO POZEMKU
- POLOHOPIS - ZAMĚŘENÍ
- OPĚRNÁ ZEĎ / ZÁBRADLÍ

	metry		metry
Šířka	: 1.76	Šířka	: 2.53
Rozchod	: 1.76	Rozchod	: 2.53
Čas plného rejdu	: 6.0	Čas plného rejdu	: 6.0
Úhel řízení	: 36.1	Úhel řízení	: 46.6

SO 102 CHODNÍK - NOVÝ KNÍN
- OSA KOMUNIKACE
- OBRUBA ABO 2-15
- OBRUBA ABO 2-15 - zapuštěná
- OBRUBA ABO 10-20
- PALISÁDY tl. 0,20m
- OPLOCENÍ - KB bloky
- OBVOD STAVBY
- ZELEŇ
- VJEZD (betonová dlažba) Rozměr: 200x100x80, červená
- CHODNÍK (betonová dlažba) Typ: 200x100x60, žlutá
- VIZUÁLNĚ KONTRASTNÍ NEHMATNÝ PÁS betonová dlažba - rovné hrany Typ: 200x200x60, antracitová
- HMAT. PRVKY PRO NEVID. - hladká bet. dl.) Typ ve vjezdu: 200x200x80, antracitová Typ v chodníku: 200x200x60, antracitová rovné hrany
- HMAT. PRVKY PRO NEVID. - rel. bet dlažba Typ ve vjezdu: 200x200x80, antracitová Typ v chodníku: 200x200x60, antracitová
- HMAT. PRVKY PRO NEVID. - um. vod. linie Typ: 200x200x80, červená

SO 401 ÚPRAVY VEŘEJNÉHO OSVĚTLENÍ
- Stávající zachované svítidlo VO
- Stávající demontované svítidlo VO
- Nový stožár VO výšky 6,0 m osazen LED svítidlem typu iLED PSL 33W
- Nová kabelová trasa VO - CYKY-J 4x16mm2

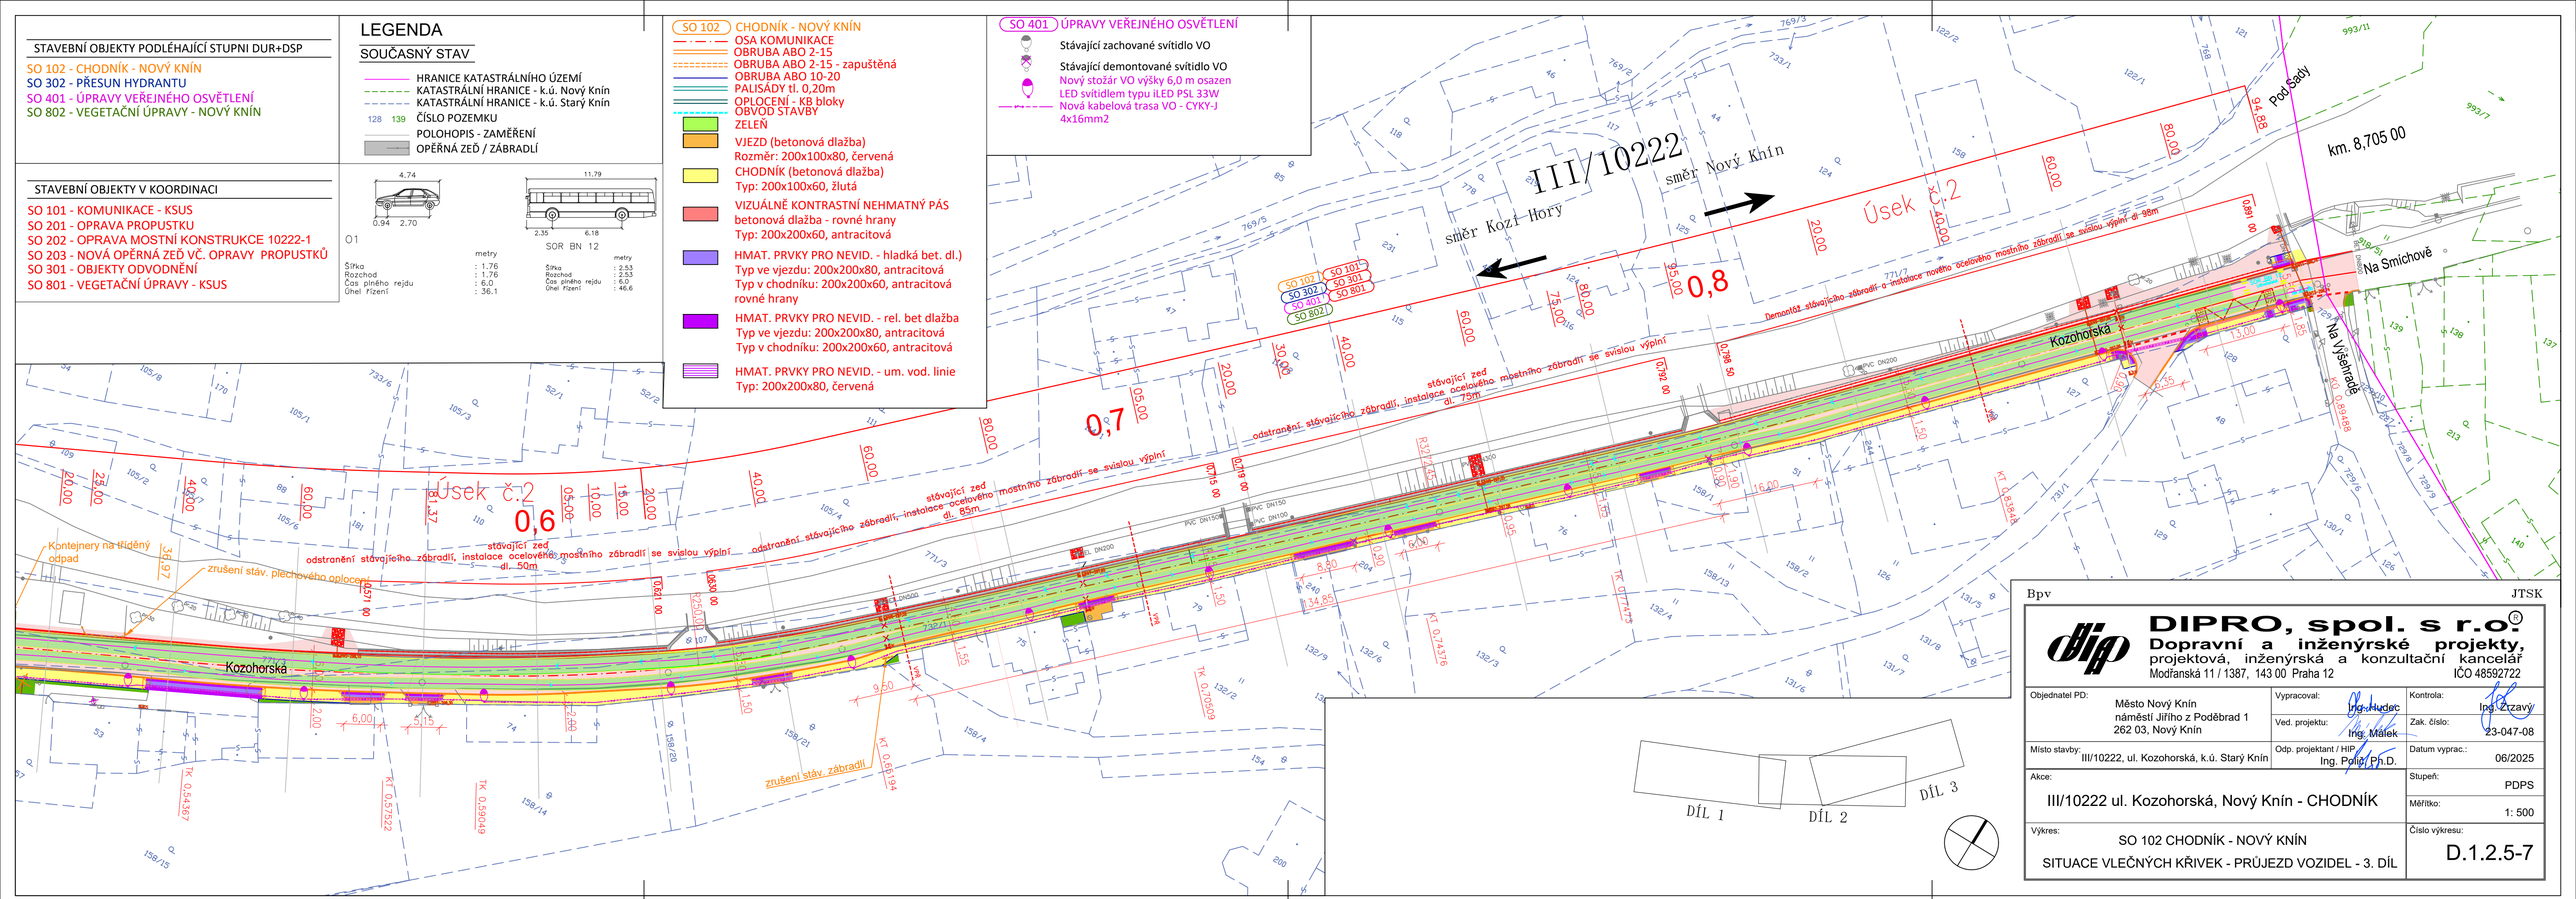

Bpv JTSK

DIPRO, spol. s r.o.®
Dopravní a inženýrské projekty,
projektová, inženýrská a konzultační kancelář
Modřanská 11 / 1387, 143 00 Praha 12 IČO 48592722

Objednatel PD: Město Nový Knín, náměstí Jiřího z Poděbrad 1, 262 03, Nový Knín	Vypracoval: Ing. Hudec	Kontrolní: Ing. Zrzavý
	Ved. projektu: Ing. Málek	Zak. číslo: 23-047-08
Místo stavby: III/10222, ul. Kozohorská, k.ú. Starý Knín	Odp. projektant / HIP: Ing. Polič, Ph.D.	Datum vyprac.: 06/2025
Akce: III/10222 ul. Kozohorská, Nový Knín - CHODNÍK		Stupeň: PDPS
		Měřítko: 1: 500
Výkres: SO 102 CHODNÍK - NOVÝ KNÍN SITUACE VLEČNÝCH KŘIVEK - PRŮJEZD VOZIDEL - 3. DÍL		Číslo výkresu: D.1.2.5-7