PPU spol. s r.o.
INŽENÝRSKÝ ATELIER
PORADENSTVÍ - PROJEKCE - URBANISMUS
VYŠEHRADSKÁ 2243 / 36, 100 00 PRAHA 10

DOPRAVA, KOMUNIKACE, TERÉNNÍ ÚPRAVY
INŽENÝRSKÉ SÍTĚ, TECHNICKÁ INFRASTRUKTURA
ŽIVOTNÍ PROSTŘEDÍ, HLUK, EXHALACE
POČÍTAČOVÉ ZPRACOVÁNÍ, PLOTROVÁNÍ

ZAPS V OBCHODNÍM REJSTŘÍKU U MĚSTSKÉHO SOUDU V PRAZE, ODDÍL C, VLOŽKY 20930, IČ 49613481

VYPRACOVAL:	JAKUB JÁNOŠÍK	KONTROLOVAL:	ING. JIŘÍ MANTLÍK
ODP.PROJEKTANT SPEC.:	ING. TOMÁŠ VEJRAŽKA	ŠÉFPROJEKTANT STAVBY:	ING. TOMÁŠ VEJRAŽKA

STAVBA: LABSKÁ CYKLOSTEZKA, ÚSEK TUHAŇ - KLY

PROFESE: DOPRAVA | ČÁST
STUPEŇ PD: PDPS | D.1.1
FORMÁTY A4: 5 | Č.PŘÍLOHY
MĚŘÍTKO: 1:1000 | **3.1**
DATUM: 09/2024

VÝKRES: **PODÉLNÝ PROFIL SEVER**

OBJEDNAVATEL: KSÚS p.o. | Zak.č.: 6655-2340

SOUŘADNICOVÝ SYSTÉM: S-JTSK
VÝŠKOVÝ SYSTÉM: Balt p.v.
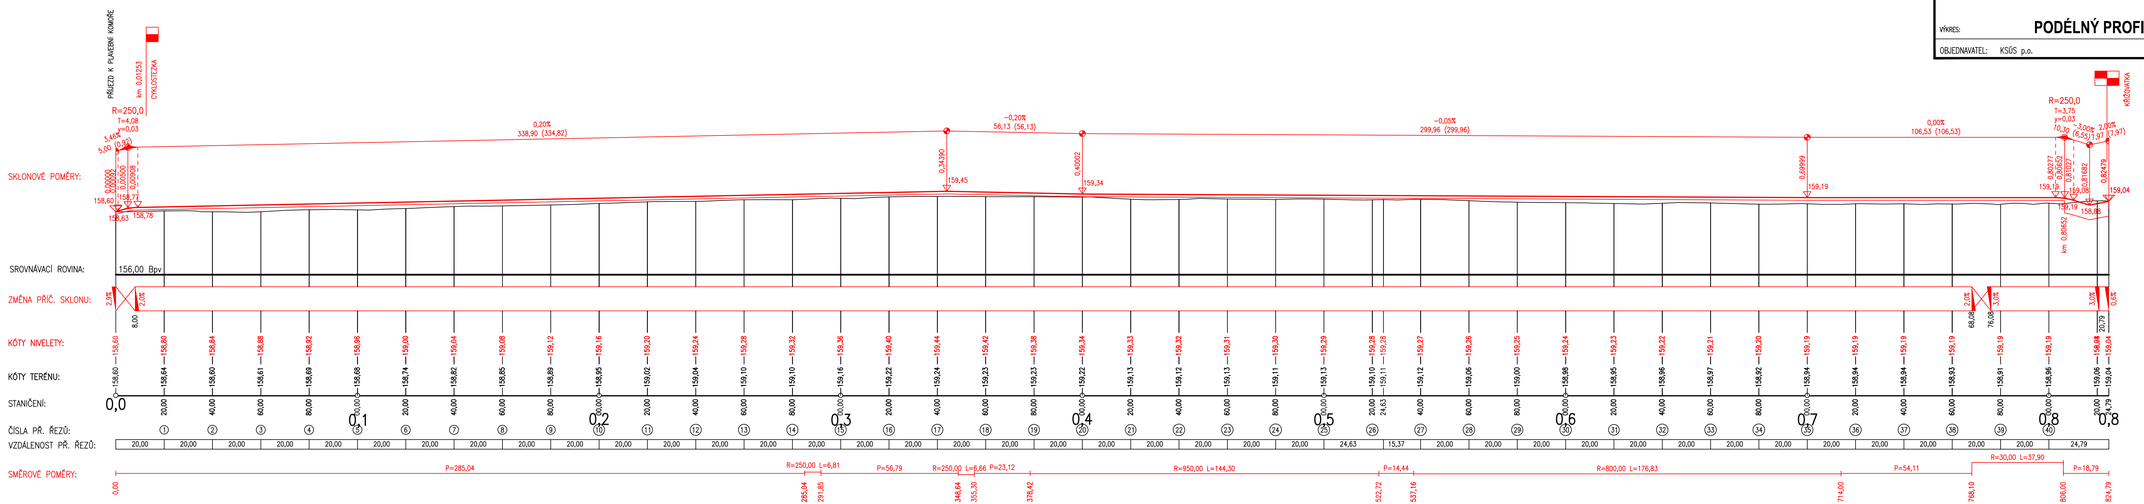
LEGENDA
NIVELETA
TERÉN