

LEGENDA

NIVELETA

TERÉN

SKLONOVÉ POMĚRY:

SROVNÁVACÍ ROVINA:

ZMĚNA PŘÍČ. SKLONU:

KÓTY NIVELETY:


KÓTY TERÉNU:

STANIČENÍ:

ČÍSLA PŘ. ŘEZŮ:

VZDÁLENOST PŘ. ŘEZŮ:

SMĚROVÉ POMĚRY:

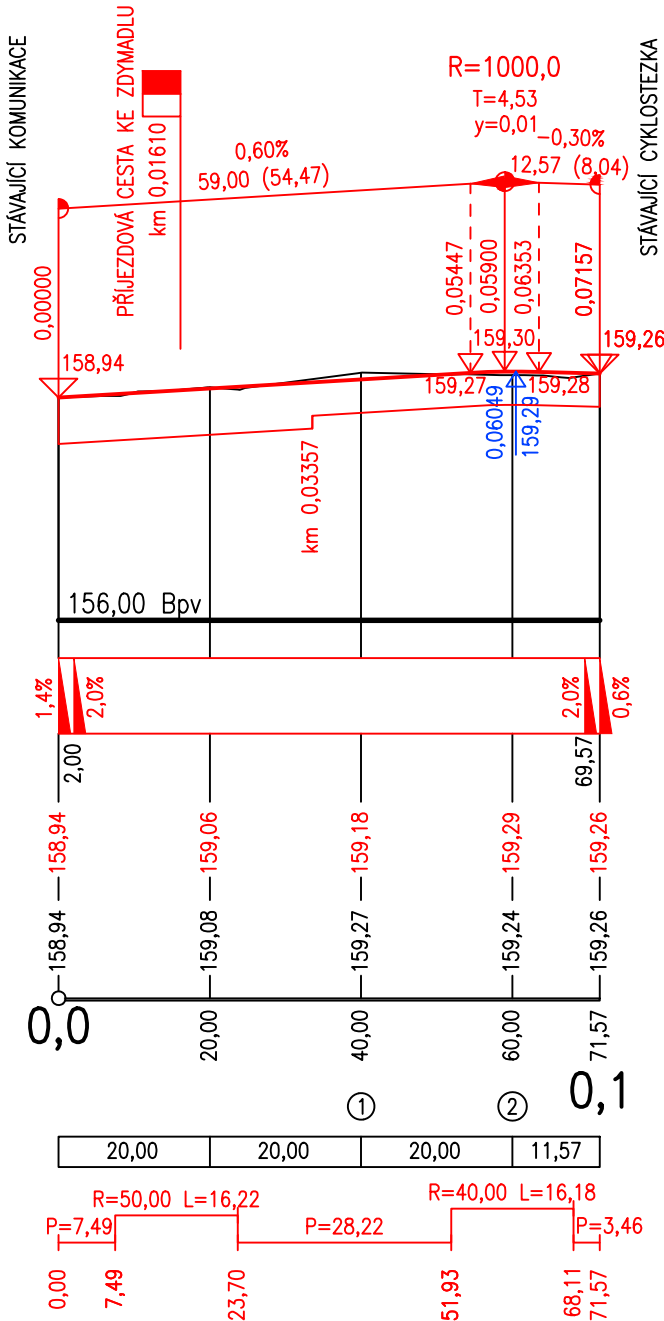

SOUŘADNICOVÝ SYSTÉM : S-JTSK
VÝŠKOVÝ SYSTÉM : Balt p.v.

<div>PPU spol. s r.o.</div> <div>INŽENÝRSKÝ ATELIER</div> <div>PORADENSTVÍ - PROJEKCE - URBANISMUS</div> <div>VYŽLOVSKÁ 2243 / 36, 100 00 PRAHA 10</div>		<div>DOPRAVA, KOMUNIKACE, TERÉNNÍ ÚPRAVY</div> <div>INŽENÝRSKÉ SÍTĚ, TECHNICKÁ INFRASTRUKTURA</div> <div>ŽIVOTNÍ PROSTŘEDÍ, HLUK, EXHALACE</div> <div>POČÍTAČOVÉ ZPRACOVÁNÍ, PLOTROVÁNÍ</div>			
		<div>ZÁPIS V OBCHODNÍM REJSTŘÍKU U MĚSTSKÉHO SOUDU</div> <div>V PRAZE, ODDÍL C, Č.VLOŽKY 20939, IČ 49613481</div>			
VYPRACOVAL: JAKUB JÁNOŠÍK			KONTROLOVAL: ING. JIŘÍ MANTLÍK		
ODP.PROJEKTANT SPEC.: ING. TOMÁŠ VEJRAŽKA			ŠÉFPROJEKTANT STAVBY: ING. TOMÁŠ VEJRAŽKA		
STAVBA: LABSKÁ CYKLOSTEZKA, ÚSEK TUHAŇ - KLY			PROFESE: DOPRAVA		ČÁST
			STUPEŇ PD: PDPS		D.1.1
			FORMÁTY A4: 1		Č.PŘÍLOHY
			MĚŘÍTKO: 1:1000		3.7
VÝKRES: <div>PODÉLNÝ PROFIL KŘÍŽOVATKA</div>			Zak.č.: 6655-2340		DATUM: 09/2024
OBJEDNAVATEL: KSÚS p.o.					