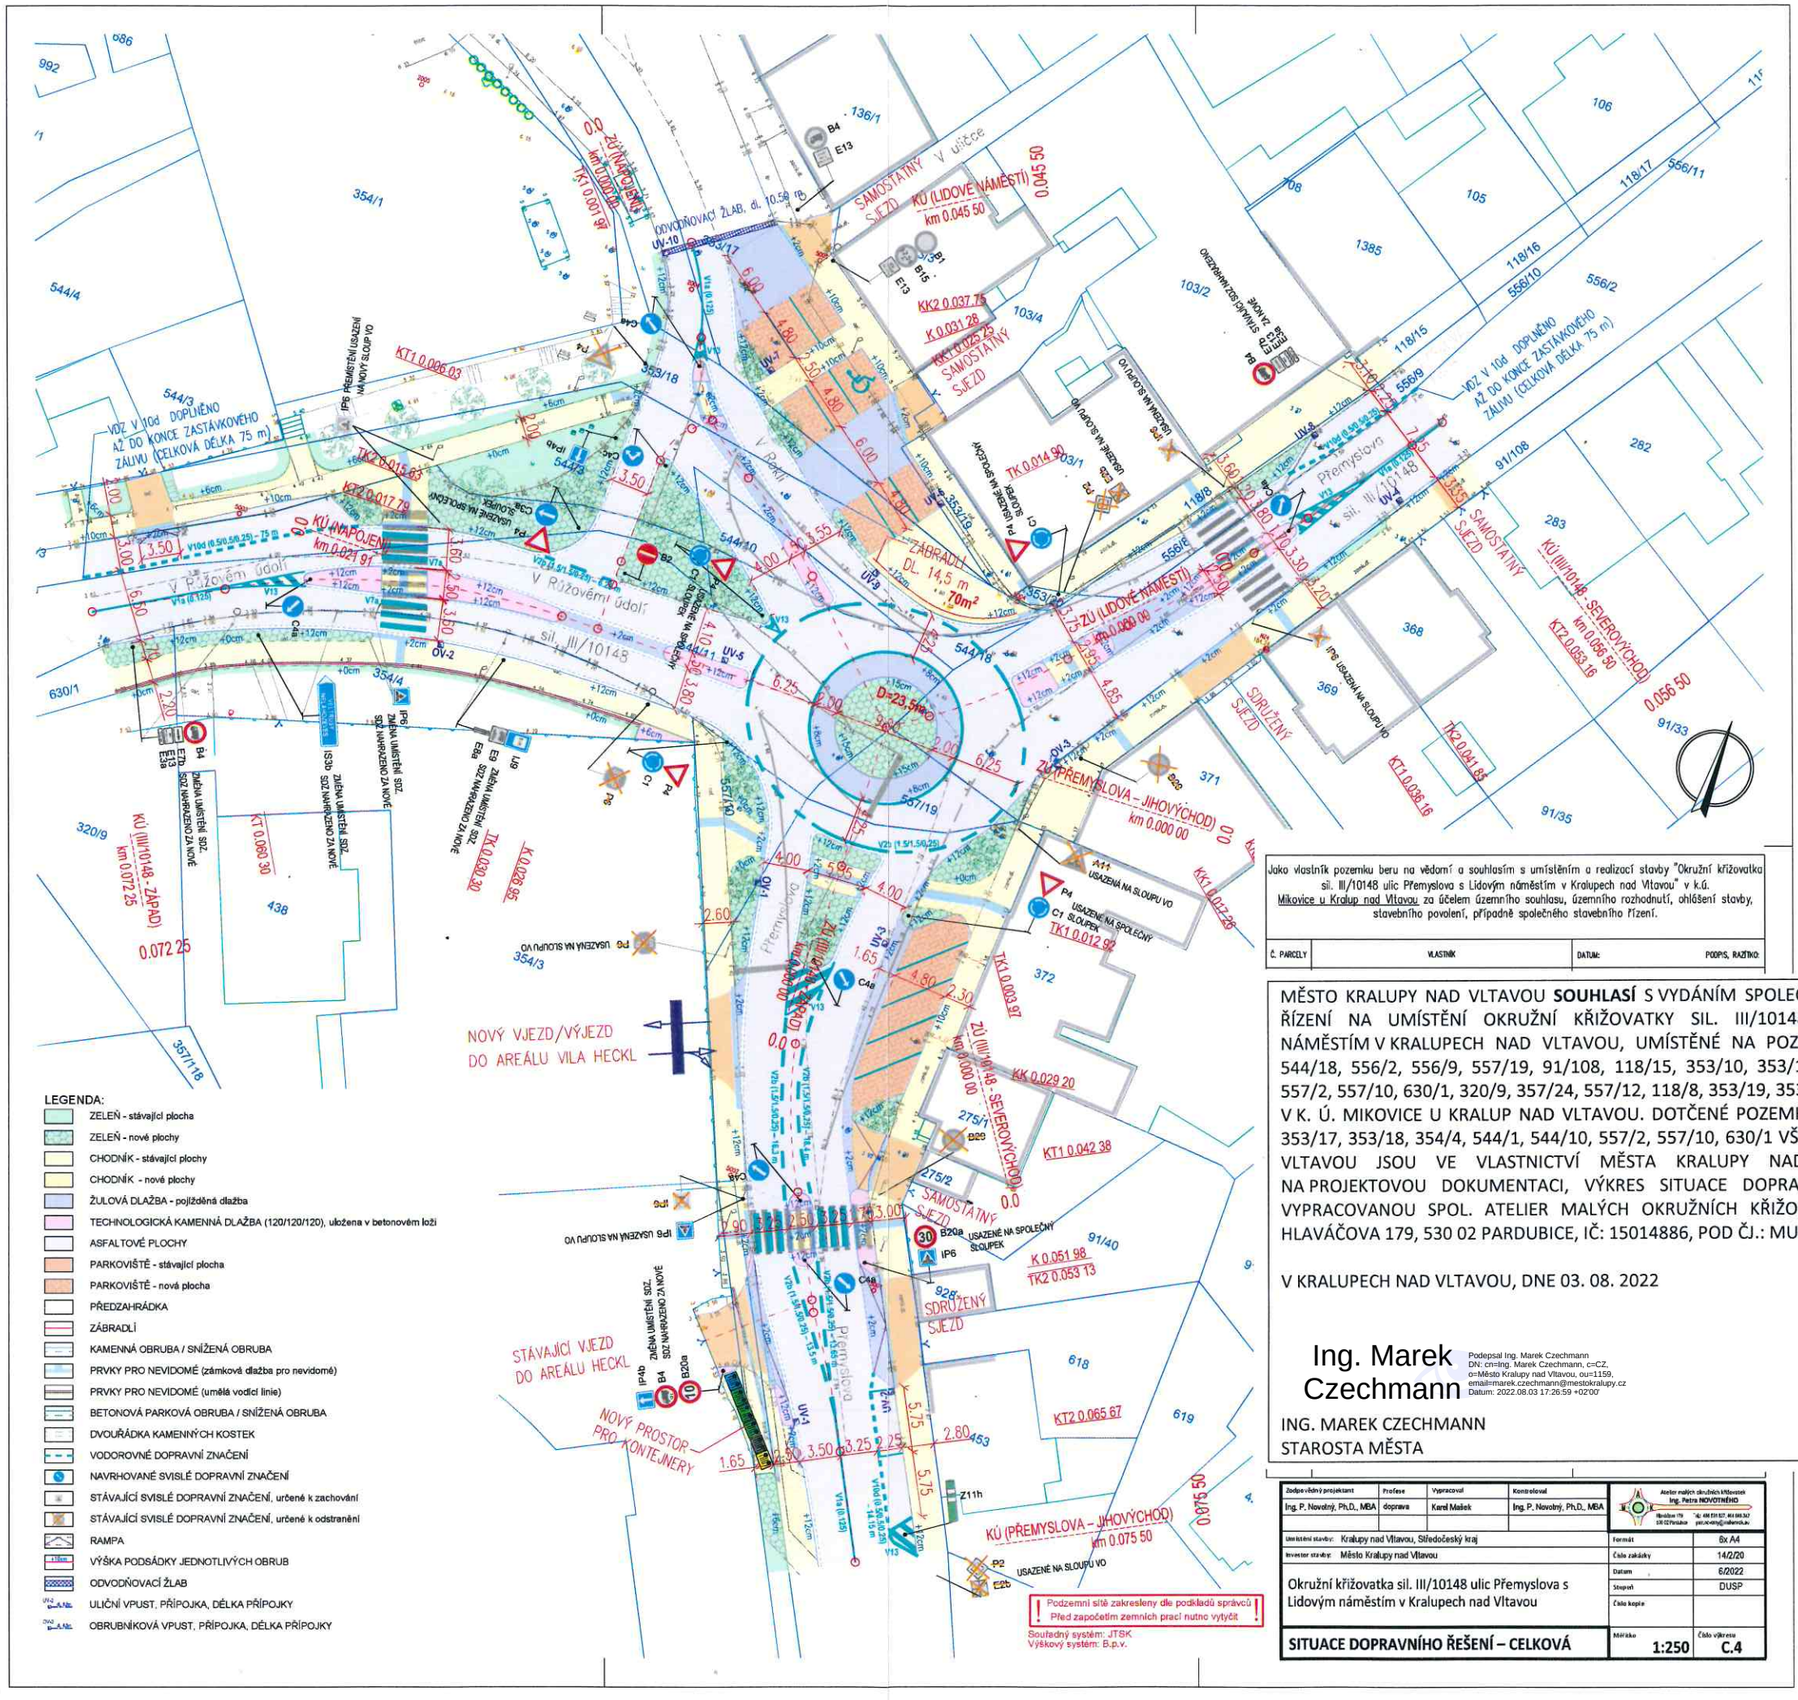

LEGENDA:

- ZELEŇ - stávající plocha
- ZELEŇ - nové plochy
- CHODNÍK - stávající plochy
- CHODNÍK - nové plochy
- ŽULOVÁ DLAŽBA - pojížděná dlažba
- TECHNOLOGICKÁ KAMENNÁ DLAŽBA (120/120/120), uložena v betonovém loži
- ASFALTOVÉ PLOCHY
- PARKOVIŠTĚ - stávající plocha
- PARKOVIŠTĚ - nová plocha
- PŘEDZAHRÁDKA
- ZÁBRADLÍ
- KAMENNÁ OBRUBA / SNÍŽENÁ OBRUBA
- PRVKY PRO NEVIDOMÉ (zámková dlažba pro nevidomé)
- PRVKY PRO NEVIDOMÉ (umělá vodicí linie)
- BETONOVÁ PARKOVÁ OBRUBA / SNÍŽENÁ OBRUBA
- DVOUŘÁDKA KAMENNÝCH KOSTEK
- VODOROVNÉ DOPRAVNÍ ZNAČENÍ
- NAVRHOVANÉ SVISLÉ DOPRAVNÍ ZNAČENÍ
- STÁVAJÍCÍ SVISLÉ DOPRAVNÍ ZNAČENÍ, určené k zachování
- STÁVAJÍCÍ SVISLÉ DOPRAVNÍ ZNAČENÍ, určené k odstranění
- RAMPA
- VÝŠKA PODSÁDKY JEDNOTLIVÝCH OBRUB
- ODVODŇOVACÍ ŽLAB
- ULIČNÍ VPUST, PŘÍPOJKA, DÉLKA PŘÍPOJKY
- OBRUBNÍKOVÁ VPUST, PŘÍPOJKA, DÉLKA PŘÍPOJKY

Jako vlastník pozemku beru na vědomí a souhlasím s umístěním a realizací stavby "Okružní křižovatka sil. III/10148 ulic Přemyslova s Lidovým náměstím v Kralupech nad Vltavou" v k.ú. Mikovice u Kralup nad Vltavou za účelem územního souhlasu, územního rozhodnutí, ohlášení stavby, stavebního povolení, případně společného stavebního řízení.

Č. PARCELY	VLASTNÍK	DATUM:	PODPIS, RAZÍTKO:

MĚSTO KRALUPY NAD VLTAVOU **SOUHLASÍ** S VYDÁNÍM SPOLEČNÉHO ÚZEMNÍHO A STAVEBNÍHO ŘÍZENÍ NA UMÍSTĚNÍ OKRUŽNÍ KŘIŽOVATKY SIL. III/10148 ULIC PŘEMYSOVA S LIDOVÝM NÁMĚSTÍM V KRALUPECH NAD VLTAVOU, UMÍSTĚNÉ NA POZEMCÍCH PAR. Č. 544/11, 544/15, 544/18, 556/2, 556/9, 557/19, 91/108, 118/15, 353/10, 353/17, 353/18, 354/4, 544/1, 544/10, 557/2, 557/10, 630/1 VŠE V K. Ú. MIKOVICE U KRALUP NAD VLTAVOU. DOTČENÉ POZEMKY PAR. Č. 91/108, 118/15, 353/10, 353/17, 353/18, 354/4, 544/1, 544/10, 557/2, 557/10, 630/1 VŠE V K. Ú. MIKOVICE U KRALUP NAD VLTAVOU JSOU VE VLASTNICTVÍ MĚSTA KRALUPY NAD VLTAVOU. SOUHLAS JE VYDÁN NA PROJEKTOVOU DOKUMENTACI, VÝKRES SITUACE DOPRAVNÍHO ŘEŠENÍ – CELKOVÁ C.4, VYPRACOVANOU SPOL. ATELIER MALÝCH OKRUŽNÍCH KŘIŽOVATEK ING. PETRA NOVOTNÉHO, HLAVÁČOVA 179, 530 02 PARDUBICE, IČ: 15014886, POD ČJ.: MUKV 63927/2022 RIASM.

V KRALUPECH NAD VLTAVOU, DNE 03. 08. 2022

Ing. Marek Czechmann

Podepsal Ing. Marek Czechmann
DN: cn=Ing. Marek Czechmann, c=CZ, o=Město Kralupy nad Vltavou, ou=1159, email=marek.czechmann@mestokralupy.cz
Datum: 2022.08.03 17:26:59 +02'00'

ING. MAREK CZECHMANN
STAROSTA MĚSTA

Zodpovědný projektant	Profese	Vypracoval	Kontroloval	Ateliér malých okružních křižovatek Ing. Petra NOVOTNÉHO
Ing. P. Novotný, Ph.D., MBA	doprava	Karel Maliek	Ing. P. Novotný, Ph.D., MBA	Hlaváčova 179, 530 02 Pardubice, tel.: 466 030 827, 464 646 362, petr.novotny@malikruhak.eu

Umístění stavby:	Kralupy nad Vltavou, Středočeský kraj	Formát	6x A4
Investor stavby:	Město Kralupy nad Vltavou	Číslo zakázky	14/2/20
		Datum	6/2022
Okružní křižovatka sil. III/10148 ulic Přemyslova s Lidovým náměstím v Kralupech nad Vltavou		Stupeň	DUSP
		Číslo kopie	
SITUACE DOPRAVNÍHO ŘEŠENÍ – CELKOVÁ		Měřítko	1:250
		Číslo výkresu	C.4