
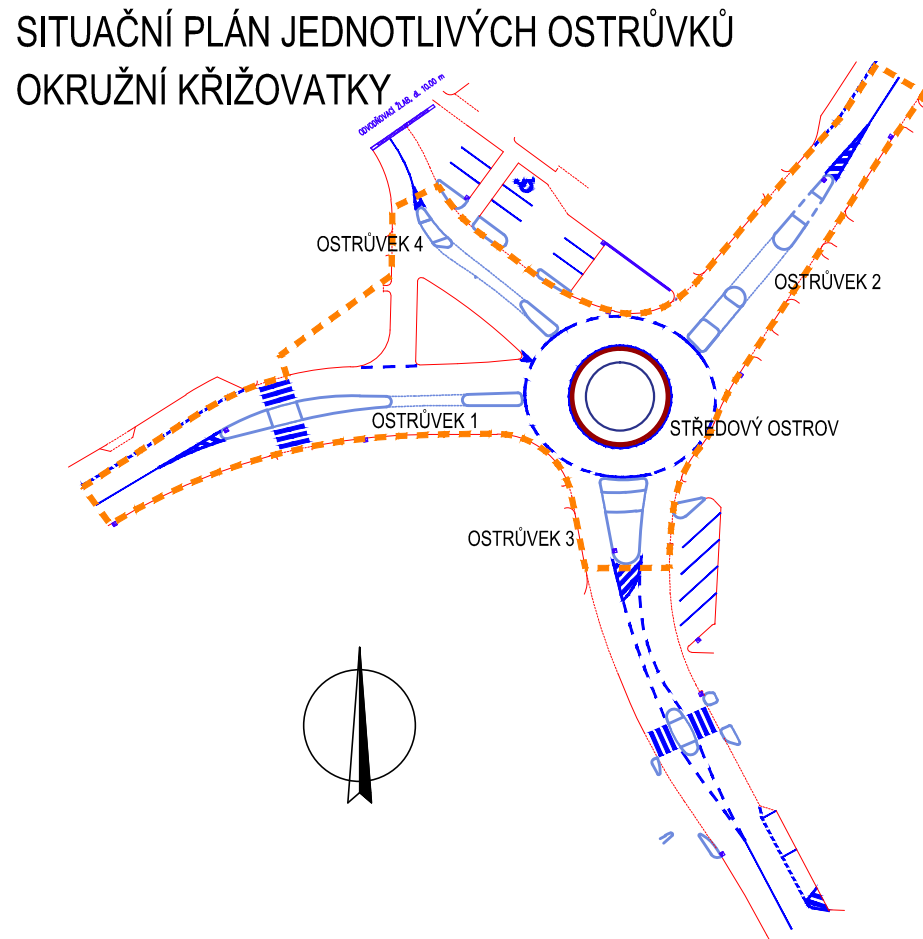



KLADEČÍ PLÁN KAMENNÝCH OBRUB - OSTRŮVEK 3								
ČÍSLO PRVKU	POČET (KS)	ŠÍŘKA (m)	VÝŠKA (m)	DÉLKA VNĚJŠÍ / VNITŘNÍ (m)	POLOMĚR VNĚJŠÍ / VNITŘNÍ (m)	OBLOUKOVÁ DÉLKA (m)	ÚHEL (°)	POZNÁMKA (pohled z vnější strany)
1	2	0,2	0,25	0,82 / 0,49	0,50 / 0,30	0,96 / 0,58	110	-
2	4	0,2	0,25	1,27 / 1,29	-	-	-	úhel zkosení - 2° vlevo /vpravo
3	1	0,2	0,25	0,98 / 1,05	-	-	-	úhel zkosení - 18° vlevo; zaoblení rohu vlevo - detail 1
4	1	0,2	0,2	1,33 / 1,27	-	-	-	úhel zkosení - 1° vlevo; 17° vpravo
5	1	0,2	0,2	1,33 / 1,39	-	-	-	úhel zkosení - 16° vlevo; 1° vpravo
6	1	0,2	0,25	1,36 / 1,31	-	-	-	úhel zkosení - 1° vlevo; 15° vpravo; zaoblení rohu vpravo - detail 1
7	3	0,2	0,25	1,35	-	-	-	úhel zkosení - 1° vlevo /vpravo
8	4	0,2	0,25	1,25 / 1,11	1,75 / 1,55	1,28 / 1,13	42	-
9	4	0,2	0,25	1,1	-	-	-	-
10	1	0,2	0,25	0,60 / 0,55	-	-	-	úhel zkosení - 13° vlevo; zaoblení rohu vlevo - detail 1
11	1	0,2	0,2	1,32 / 1,37	-	-	-	úhel zkosení - 13° vpravo
12	1	0,2	0,2	1,32 / 1,27	-	-	-	úhel zkosení - 13° vlevo
13	1	0,2	0,25	1,28 / 1,33	-	-	-	úhel zkosení - 13° vpravo; zaoblení rohu vpravo - detail 1
14	1	0,2	0,25	1,38 / 1,42	-	-	-	úhel zkosení - 13° vlevo; 2° vpravo
15	1	0,2	0,25	1,59 / 1,57	-	-	-	úhel zkosení - 2° vlevo /vpravo
16	1	0,2	0,25	1,33 / 1,32	-	-	-	úhel zkosení - 2° vlevo; 1° vpravo
17	1	0,2	0,25	1,12 / 1,18	-	-	-	úhel zkosení - 1° vlevo; 18° vpravo
18	1	0,2	0,25	0,65 / 0,60	-	-	-	úhel zkosení - 15° vlevo; 1° vpravo
19	1	0,2	0,25	1,35 / 1,36	-	-	-	úhel zkosení - 1° vlevo; 2° vpravo
20	1	0,2	0,25	1,35 / 1,36	-	-	-	úhel zkosení - 2° vlevo /vpravo
21	1	0,2	0,25	1,18 / 1,14	-	-	-	úhel zkosení - 2° vlevo; 13° vpravo

 

Souřadný systém: JTSK Výškový systém: B.p.v.				SO 101 – SILNICE III/10148, VČETNĚ OK	
Zodpovědný projektant Ing. P. Novotný, Ph.D., MBA 	Profese Oprava	Vypracovala Dita Zemanová	Kontroloval Ing. P. Novotný, Ph.D., MBA	 Atelier malých okružních křižovatek <b>Ing. Petra NOVOTNÉHO</b> Hradičova 179 530 02 Pardubice Tel.: 466 531 827, 464 546 342 petr.novotny@ateliermok.eu	
Umístění stavby: Kralupy nad Vltavou, Středočeský kraj				Formát 4 x A4	
Investor stavby: KSÚS Středočeského kraje				Číslo zakázky 143/20	
Okružní křižovatka sil. III/10148 ulic Přemyslova s Lidovým náměstím v Kralupech nad Vltavou				Datum 5/2024	
				Stupeň PDPS	
				Číslo kopie	
KLADEČÍ PLÁN – OSTRŮVEK 3				Měřítko 1:50 Číslo výkresu SO 101.7	