




OSTRŮVEK 1-3 - M\_1:100

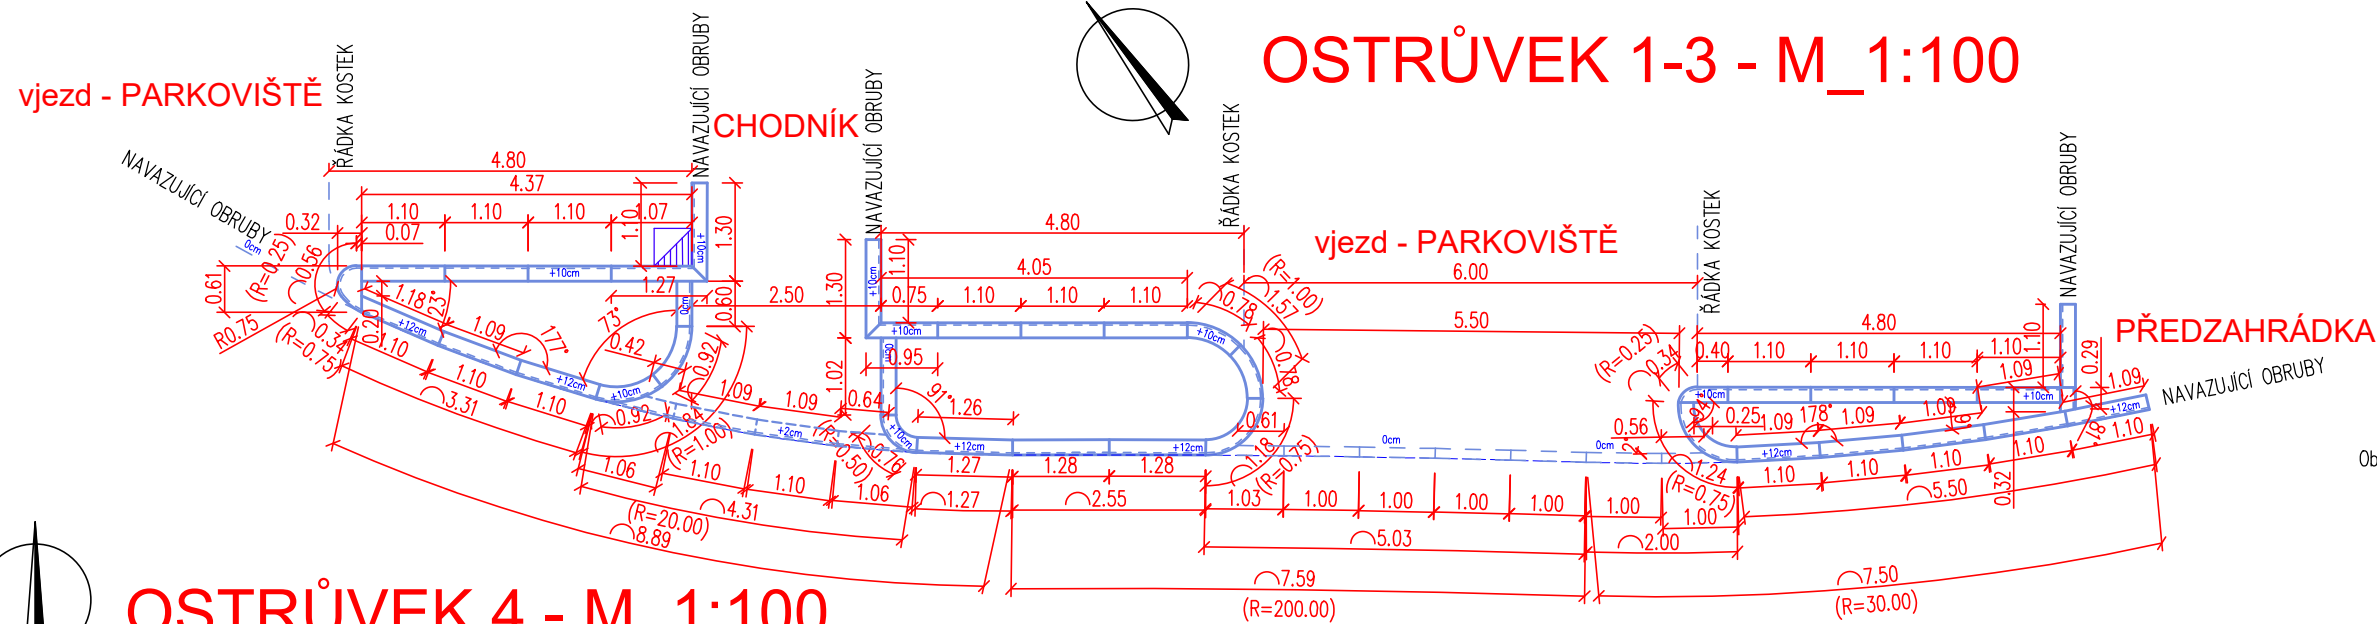


OSTRŮVEK 4 - M\_1:100

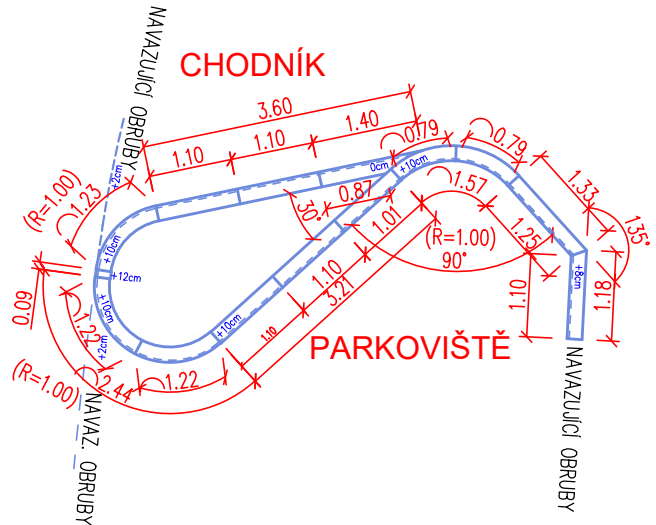


OSTRŮVEK 5-6 - M\_1:100

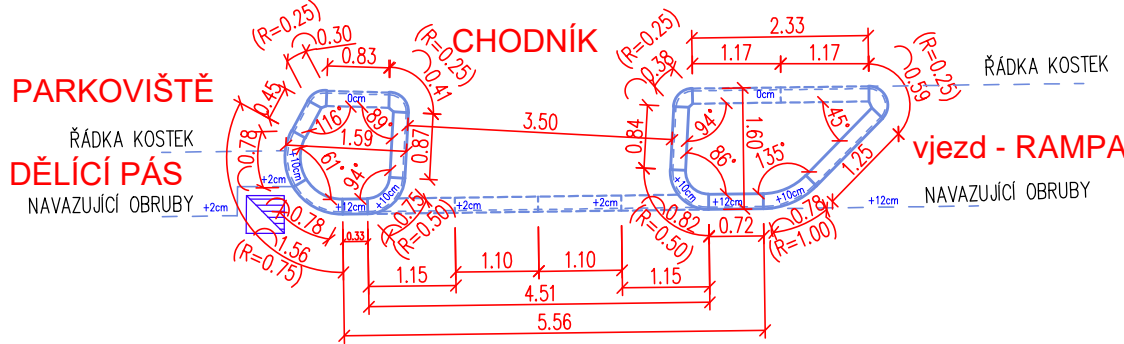


OSTRŮVEK 7 - M\_1:100

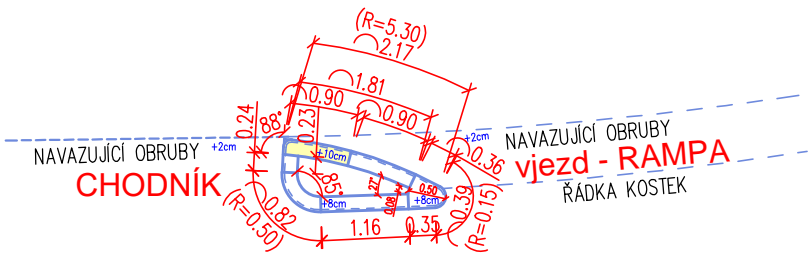


OSTRŮVEK 8-9 - M\_1:100

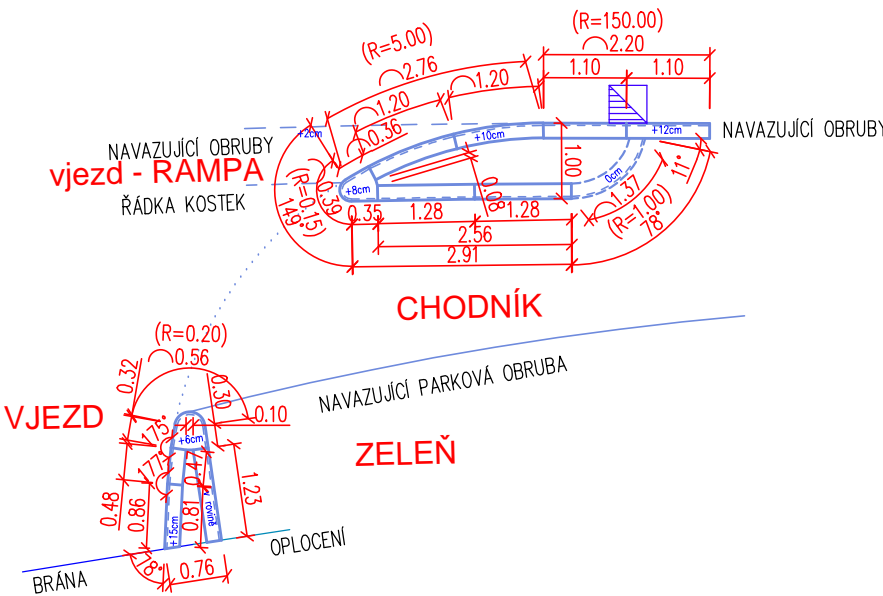

DETAIL 1 – 3D SCHÉMA SNÍŽENÍ HRANY  
U DĚLÍCÍCH OSTRŮVKŮ

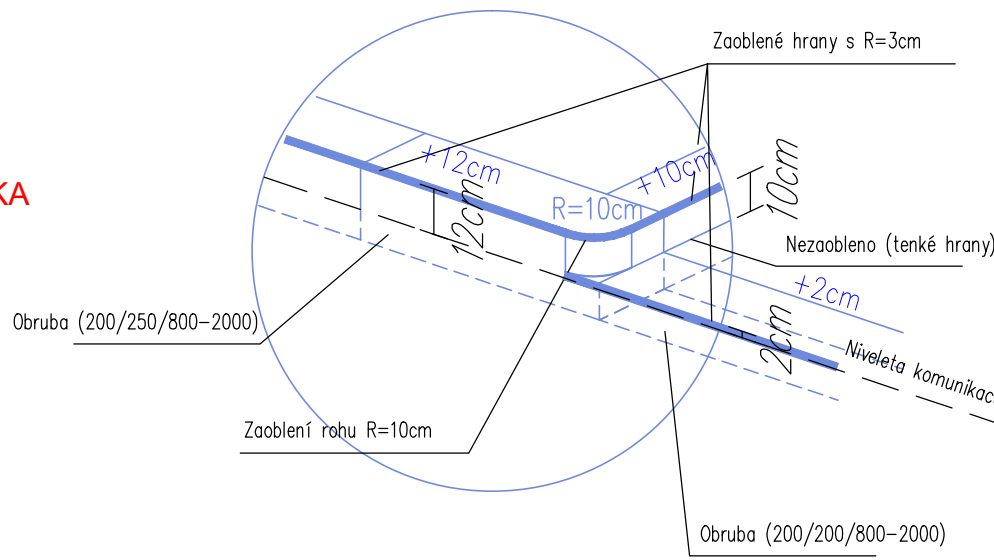

DETAIL PROVEDENÍ KAMENNÉ OBRUBY  
U DĚLÍCÍCH OSTRŮVKŮ

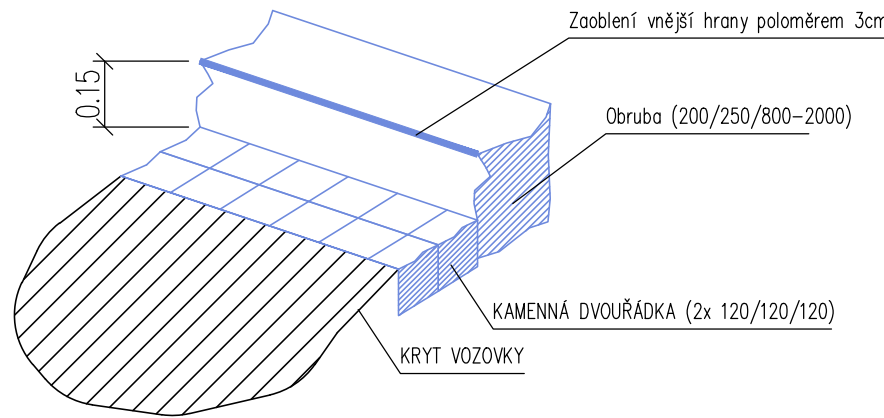

ILUSTRACNÍ FOTO II - oblouk velkého  
poloměru z přímých obrub



ILUSTRACNÍ FOTO III - hlavový obrubník



LEGENDA:

- KAMENNÁ OBRUBA SE ZAOBLENÝM ROHEM
- OBRUBA: KAMENNÁ OBRUBA (200/250/800-2000)
- OBRUBA: KAMENNÁ OBRUBA (200/200/800-2000)
- OBRUBA: KAMENNÁ OBRUBA (130/200/300-1000)
- +12cm VÝŠKA PODSÁDEK
- 0.37 KÓTY SESTAVY OBRUB
- 0.78 OBLOUKOVÉ KÓTY MĚŘENY VNĚ OBRUB

SOUPIS KAMENNÝCH OBRUB:


- KAMENNÁ OBRUBA š. 200; v. 250 (R 0.50) – 3,15 m
- KAMENNÁ OBRUBA š. 200; v. 250 (R 0.75) – 2,33 m
- KAMENNÁ OBRUBA š. 200; v. 250 (R 1.25) – 3,98 m
- KAMENNÁ OBRUBA š. 200; v. 250 (R 1.00 vnější) – 8,23 m
- KAMENNÁ OBRUBA š. 200; v. 250 (R 1.00 vnitřní) – 1,57 m
- KAMENNÁ OBRUBA š. 200; v. 250 (R 5.00) – 2,40 m
- KAMENNÁ OBRUBA š. 200; v. 250 (R 5.30) – 1,81 m
- KAMENNÁ OBRUBA š. 200; v. 250 (přímá) – 58,07 m
- KAMENNÁ OBRUBA š. 200; v. 200 (přímá) – 8,82 m
- KAMENNÁ OBRUBA š. 130; v. 200 (přímá) – 7,03 m
- KAMENNÝ PRVEK v. 250 – 8 ks

POZN. č. 1:

Upnutí ostrůvků do kamenných obrub bude vyskládáno do poloměru R 5,00 m včetně z obrub obloukových daného poloměru. Od poloměru zaoblení R 5,00 m bude užito kamenných obrub přímých.

Souřadný systém: JTSK  
Výškový systém: B.p.v.

SO 102 – CHODNÍKY A PŘIDRUŽENÉ DOPRAVNÍ PLOCHY

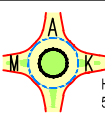Zodpovědný projektant	Profese	Vypracovala	Kontroloval	 <div>Atelier malých okružních křižovatek <b>Ing. Petra NOVOTNÉHO</b> Havráčkova 179 530 02 Pardubice Tel.: 466 531 827, 464 646 342 petr.novotny@ateliermok.eu</div>	
Ing. P. Novotný, Ph.D., MBA	oprava	Dita Zemanová	Ing. P. Novotný, Ph.D., MBA		
Umístění stavby:	Kralupy nad Vltavou, Středočeský kraj			Formát	3 x A4
Investor stavby:	Město Kralupy nad Vltavou			Číslo zakázky	14/3/20
Okružní křižovatka sil. III/10148 ulic Přemyslova s Lidovým náměstím v Kralupech nad Vltavou				Datum	5/2024
				Stupeň	PDPS
				Číslo kopie	
KLADEČSKÝ VÝKRES DOPRAVNÍCH OSTRŮVKŮ - SO 102				Měřítko	Číslo výkresu
				1:100	SO 102.4

SITUAČNÍ PLÁN  
JEDNOTLIVÝCH OSTRŮVKŮ

