




PODÉLNÝ ŘEZ – osou komunikace III/10148 – ZÁPAD
ul. V Růžovém údolí

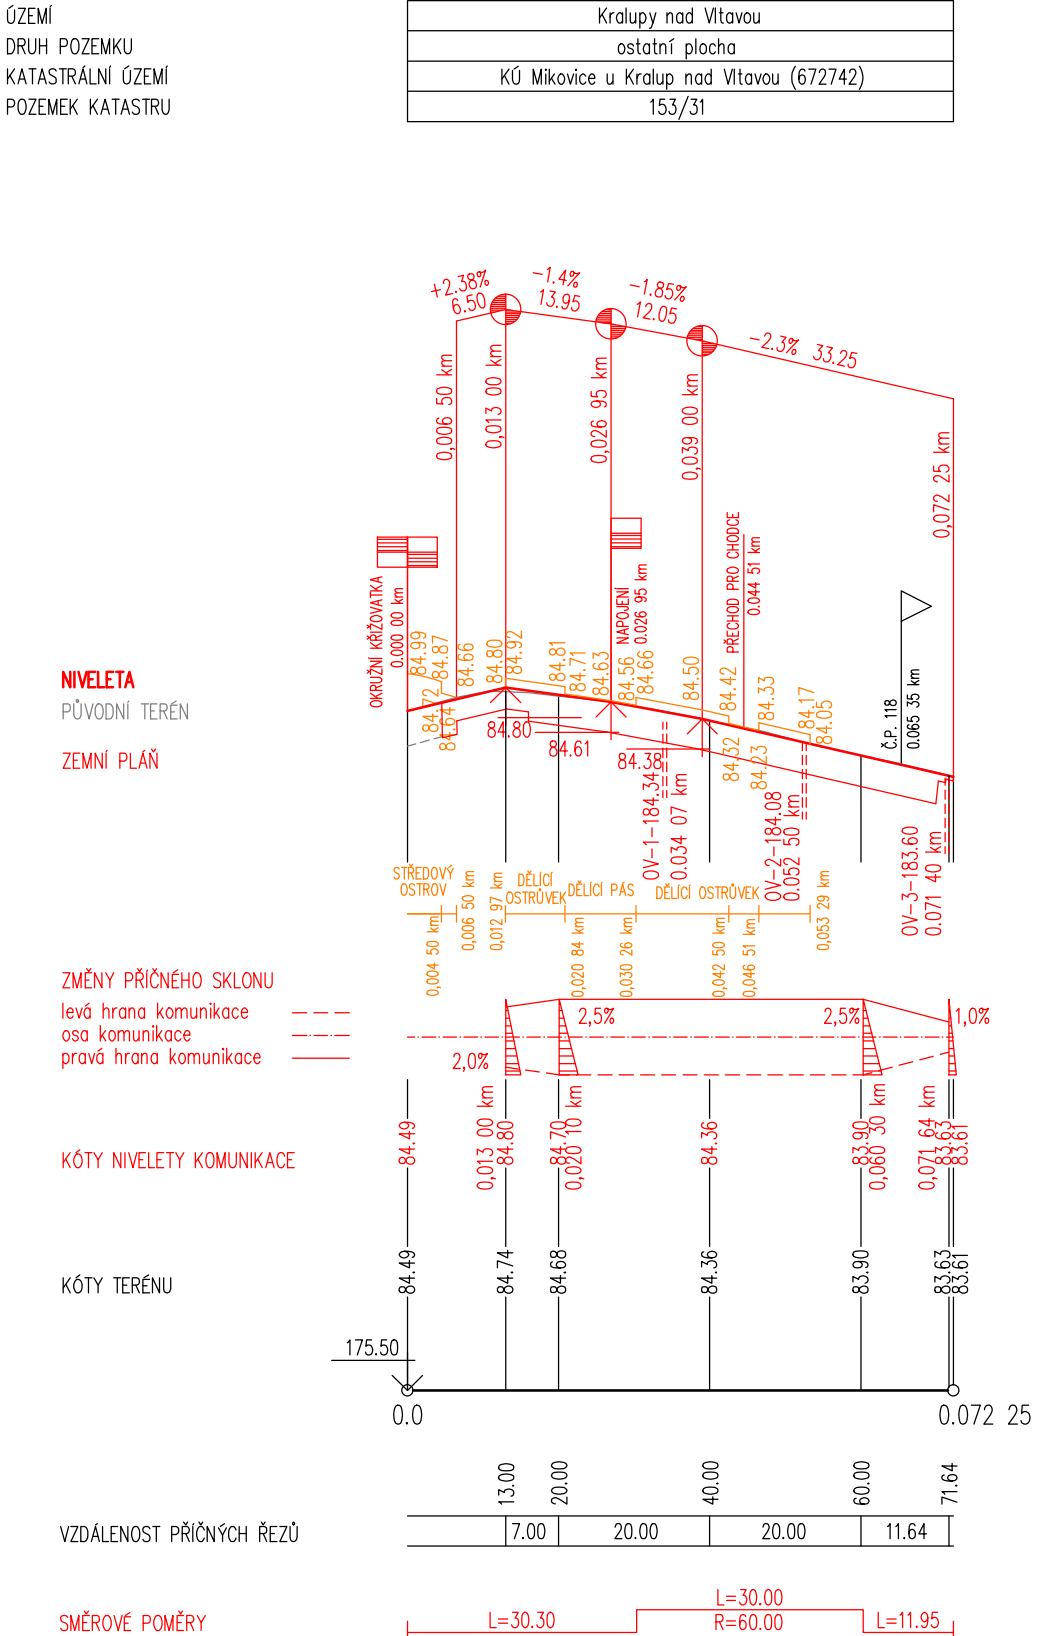


PODÉLNÝ ŘEZ – osou komunikace PŘEMYSLOVA – JIHOVÝCHOD

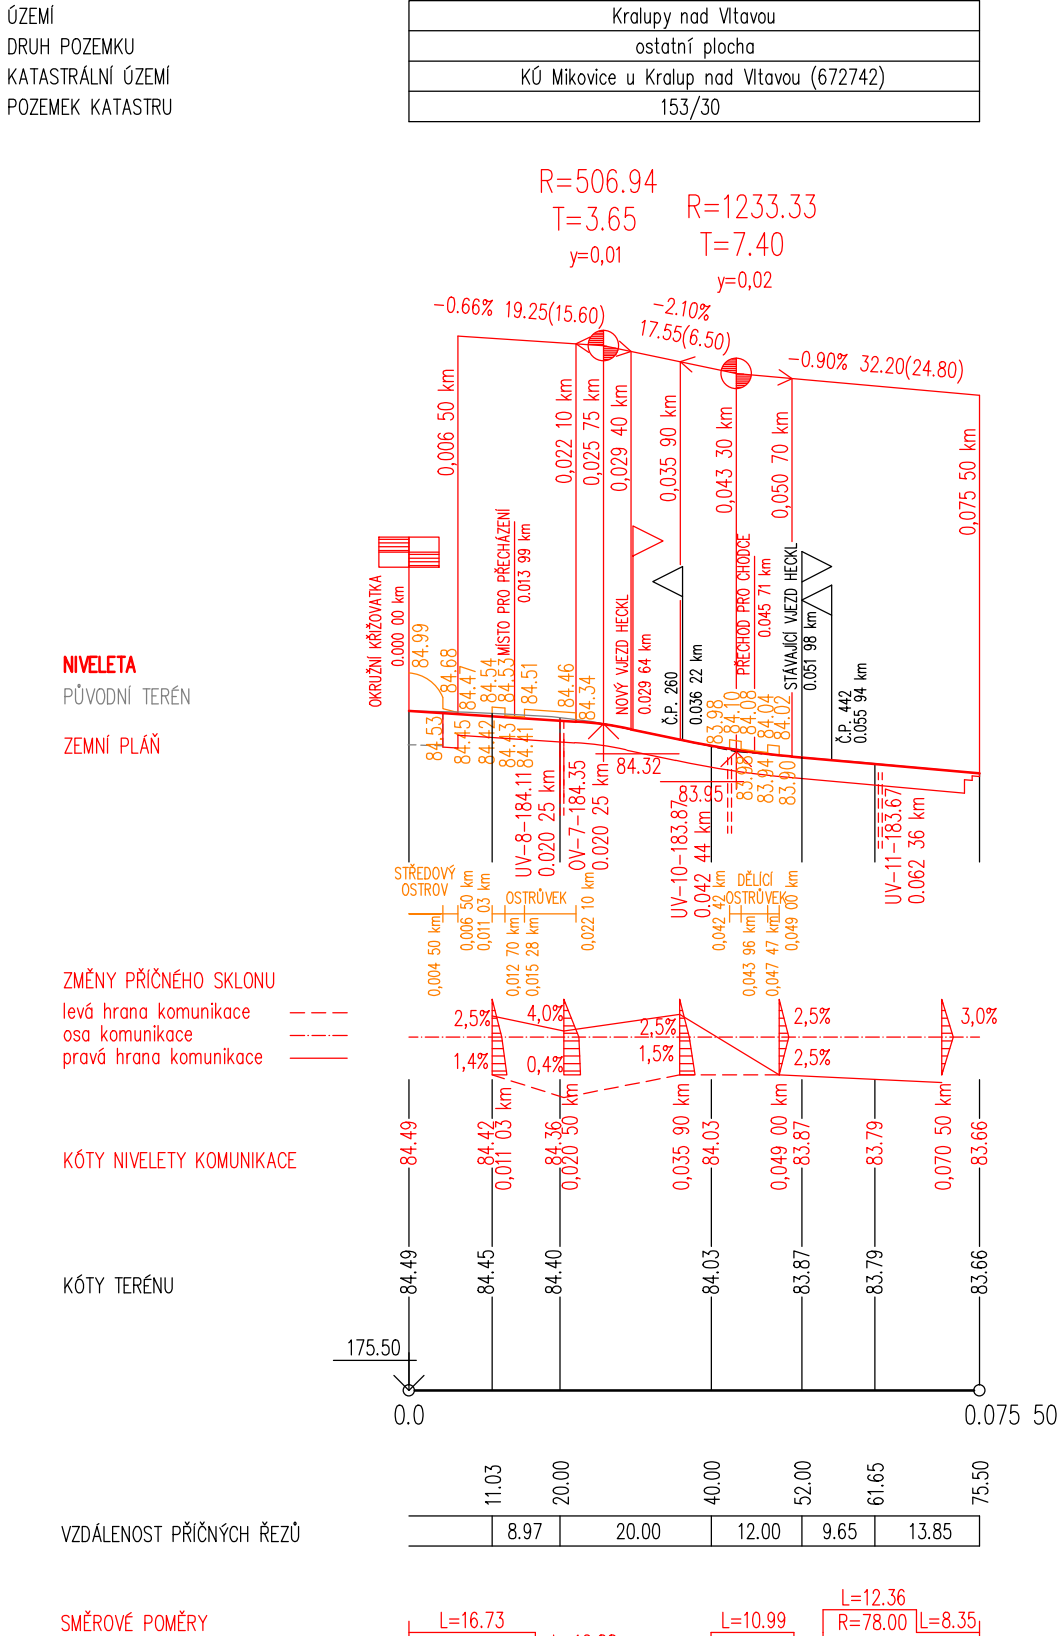

PODÉLNÝ ŘEZ – osou komunikace III/10148 – SEVEROVÝCHOD
ul. Přemyslova

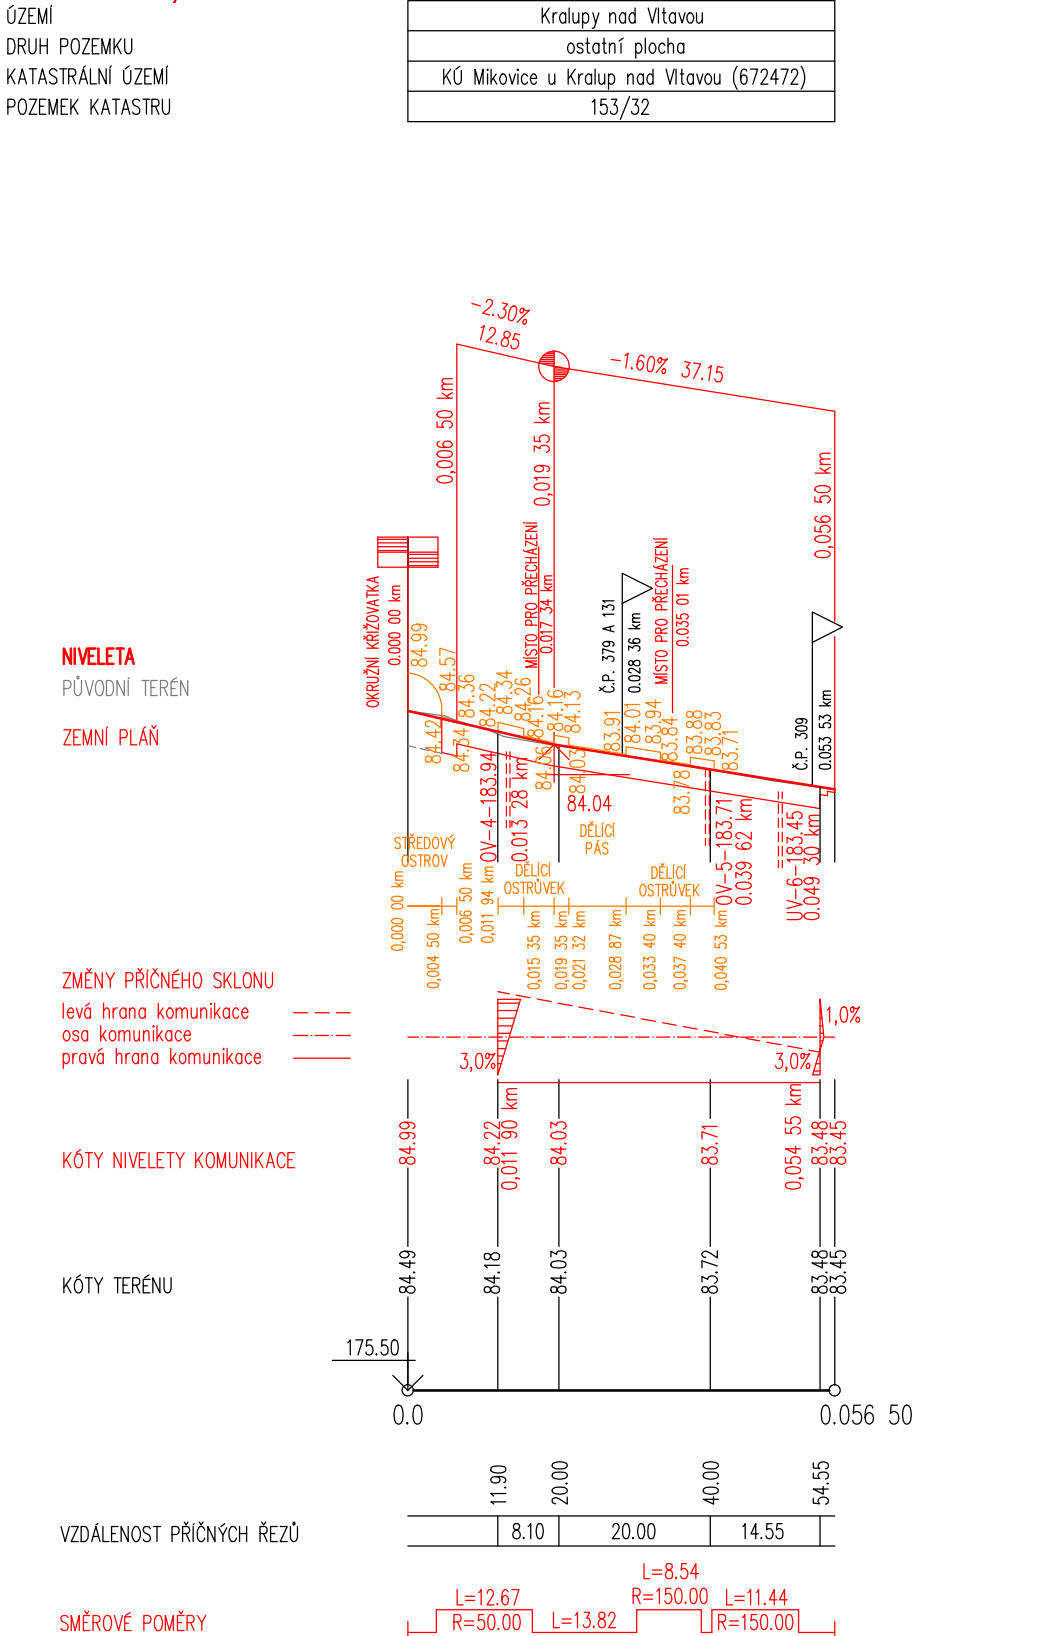


PODÉLNÝ ŘEZ – LIDOVÉ NÁMĚSTÍ

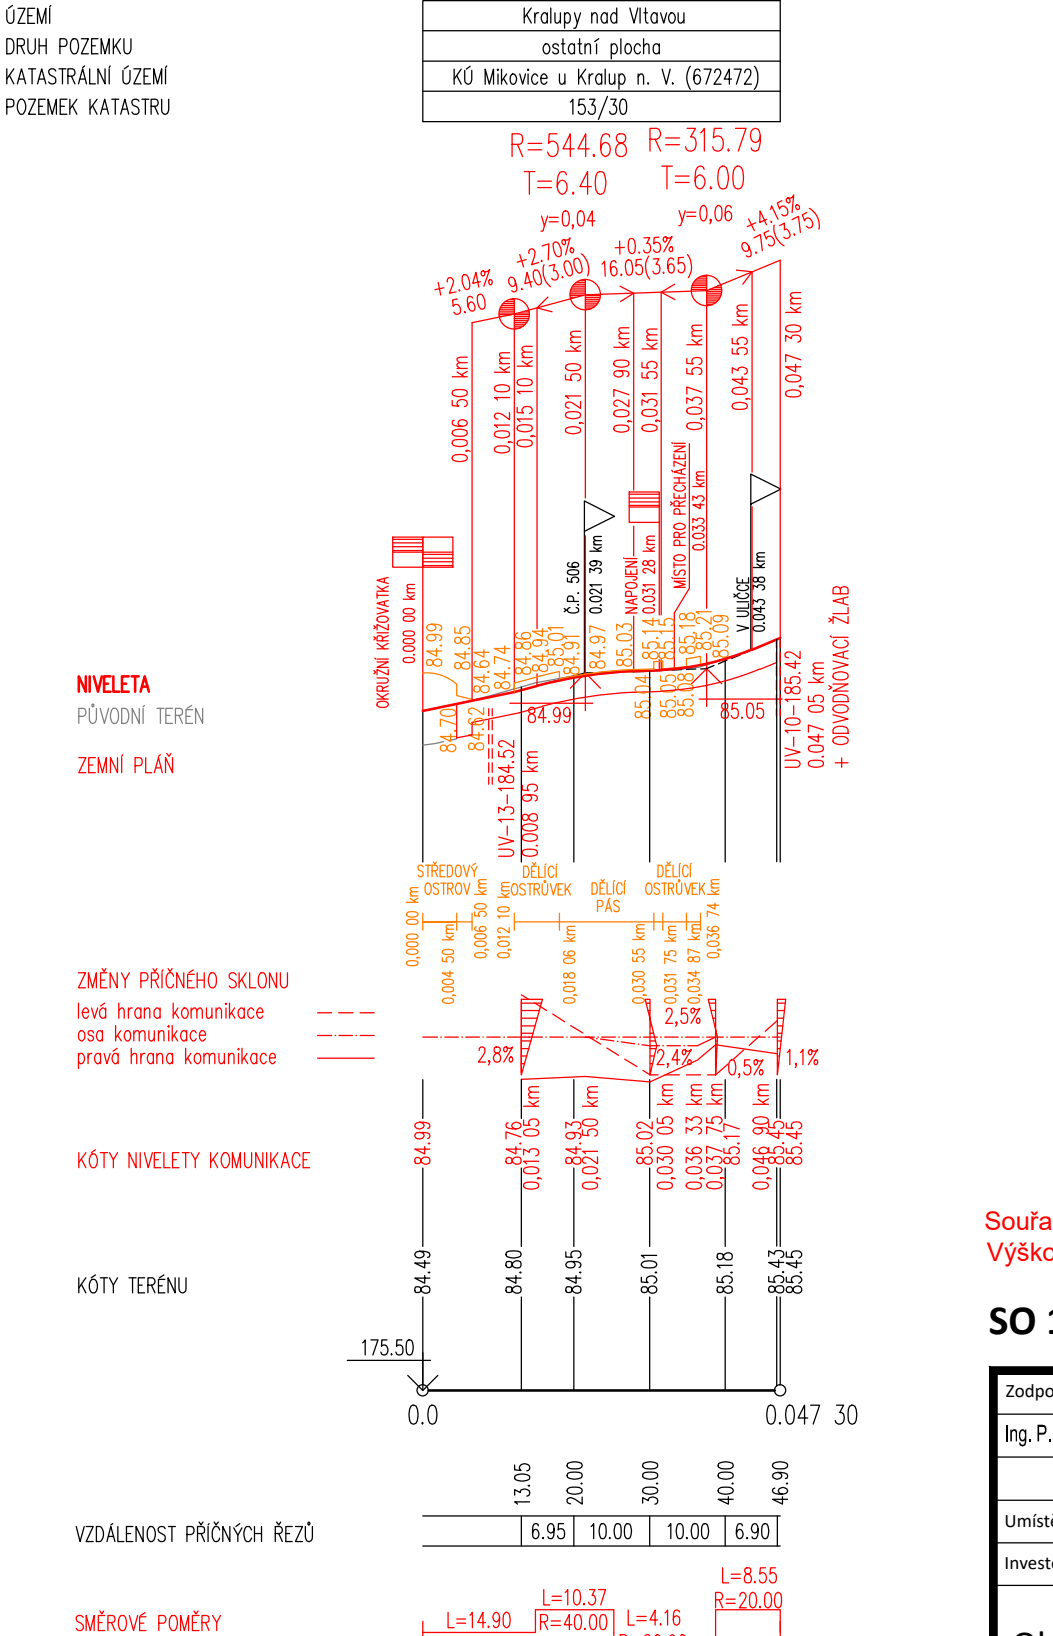

Souřadný systém: S-JTSK
Výškový systém: B.p.v.

SO 101, SO 102 – KOMUNIKACE A ZPEVNĚNÉ PLOCHY

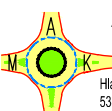Zodpovědný projektant	Profese	Vypracovala	Kontroloval	 <div>Atelier malých okružních křižovatek Ing. Petra NOVOTNÉHO Havláčkova 179 530 02 Pardubice Tel.: 465 531 827, 464 648 342 petr.novotny@ateliermok.eu</div>	
Ing. P. Novotný, Ph.D., MBA	doprava	Dita Zemanová	Ing. P. Novotný, Ph.D., MBA		
Umístění stavby: Kralupy nad Vltavou, Středočeský kraj				Formát	5x A4
Investor stavby: Město Kralupy nad Vltavou; KSÚS Středočeského kraje				Číslo zakázky	14/3/20
Okružní křižovatka sil. III/10148 ulic Přemyslova s Lidovým náměstím v Kralupech nad Vltavou				Datum	5/2024
				Stupeň	PDPS
				Číslo kopie	
PODÉLNÉ PROFILY				Měřítko	1:1000/100
				Číslo výkresu	D.5