## Podélný řez opěrou




## Příčný řez křídlem




## Schéma výztuže příčníku NK

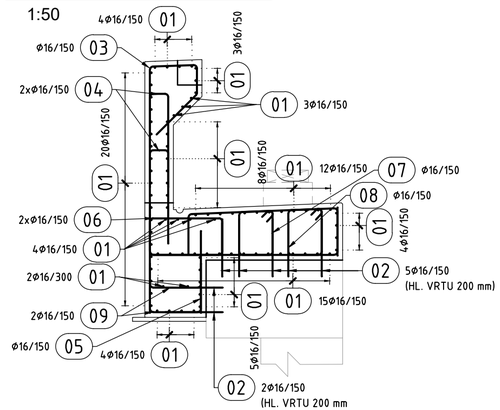


## Schéma výztuže příčníku NK

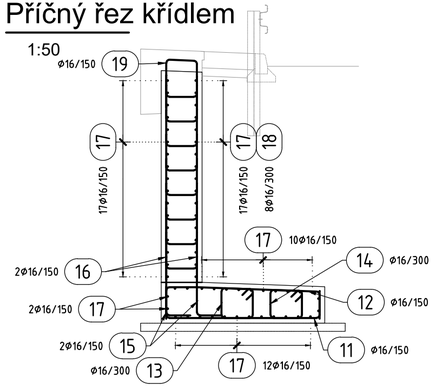


## Vzorový příčný řez

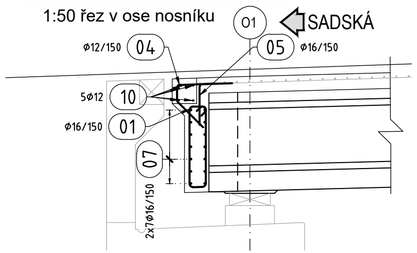


## BETON DLE ČSN EN 206+A1; ČSN P 73 2404:

NOSNÁ KONSTRUKCE C 35/45 – XF2/XD1/XC4 (CZ–TKP18PK) – Cl 0,2 – Dmax16–S4 – MAX PRŮSAK 35mm – PROVZDUŠNĚNÝ
KRYTÍ $c_{nom}$=55mm ; $c_{min}$=45mm

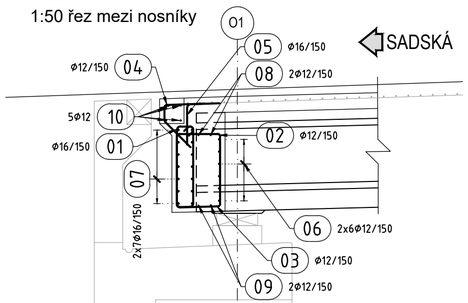SPODNÍ STAVBY C 30/37 – XF2/XD1/XC4 (CZ–TKP18PK) – Cl 0,4 – Dmax22–S4 – MAX PRŮSAK 20mm – PROVZDUŠNĚNÝ

## BETONÁŘSKÁ VÝZTUŽ

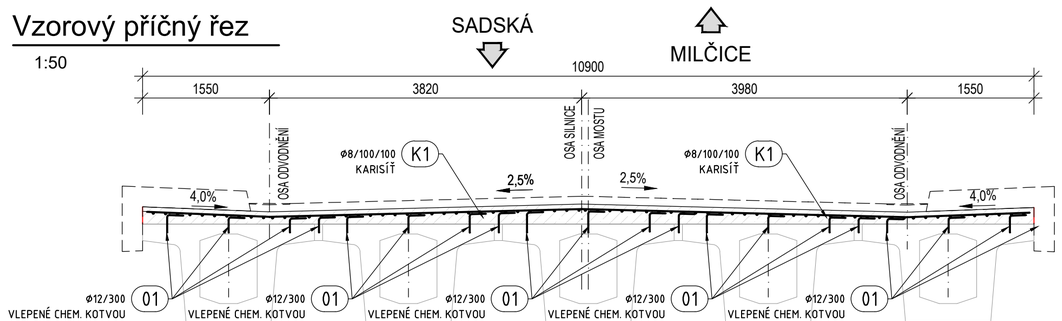B500B (DLE ČSN 42 0139)

## ZPŮSOB OHÝBÁNÍ A KÓTOVÁNÍ PRUTŮ




Ds ≦ 16mm D = 4Ds
Ds > 16mm D = 7Ds

$c_{nom}$ – Jmenovité krytí výztuže
$c_{min}$ – Minimální krytí výztuže

- ZPŮSOB KÓTOVÁNÍ VÝZTUŽE DLE ČSN EN ISO 3766
- PŘI ZAKŘIVENÍ JE KÓTOVÁN VNĚJŠÍ ROZMĚR
- PRŮMĚRY A POLOMĚRY SE UVÁDĚJÍ VNITŘNÍCH OBRYSŮ ZAKŘIVENÍ
- POKUD NENÍ UVEDEN POLOMĚR ZAKŘIVENÍ JE POUŽIT NEJMENŠÍ MOŽNÝ DLE SCHÉMATU
- VYKÁZANÁ DÉLKA POLOŽEK JE OSOVÁ DÉLKA PRUTŮ
- KOTEVNÍ DÉLKY VIZ ČSN EN
- HODNOTY KRYTÍ PLATÍ PRO VEŠKEROU VÝZTUŽ VČETNĚ TŘMÍNKŮ A SPON

**D**

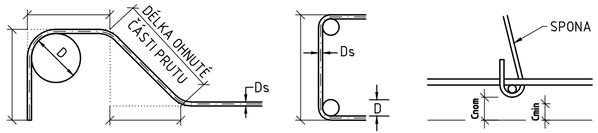AKCE

# II/334 SADSKÁ – MILČICE

OBJEDNATEL PD

**Krajská správa a údržba silnic Středočeského kraje**
Zborovská 11
150 21 Praha 5
IČ: 00066001

SOUŘADNICOVÝ SYSTÉM S-JTSK VÝŠKOVÝ SYSTÉM Bpv

ZHOTOVITEL PD

**Společnost APIS/ PGP/Pontex – RD projekty Středočeský kraj,**
Tvořená společníky:
1. Ateliér projektování inženýrských staveb, s.r.o., Ohradní 24b, 140 00 Praha 4
2. PRAGOPROJEKT, a.s., K Ryšánce 1668/16, 147 54 Praha 4
3. Pontex, spol. s r.o., Bezová 1658/1, 147 00 Praha 4

Zastoupená:
Ateliér projektování inženýrských staveb, s.r.o.,
Ohradní 24b, 140 00 Praha 4

| | | | |
|---|---|---|---|
| VYPRACOVAL | Ing. Petr Tomáš | HLAVNÍ INŽENÝR PROJEKTU | Ing. Jiří Ctibor |
| ODPOVĚDNÝ PROJEKTANT | Ing. Petr Tomáš | TECHNICKÁ KONTROLA | Ing. Vít Havlíček |

AKCE
II/334 SADSKÁ – MILČICE

ČÁST
D. DOKUMENTACE OBJEKTŮ

PŘÍLOHA
SO 202 Most přes dálnici D11 u obce Milčice (ev.č. mostu 334-002a)

ČÁST: D
Č. PARÉ:
Č. PŘÍLOHY: D.1.2.3.12

# SCHÉMA VÝZTUŽE OPĚR A NK

| STUPEŇ | PDPS | DATUM | 09/2023 | MĚŘÍTKO | 1:25 | FORMÁT | 4xA4 |
|---|---|---|---|---|---|---|---|

© návrh řešení obsažený ve výkresové a textové části je předmětem ochrany dle autorského zákona