



Půdorys

1:100

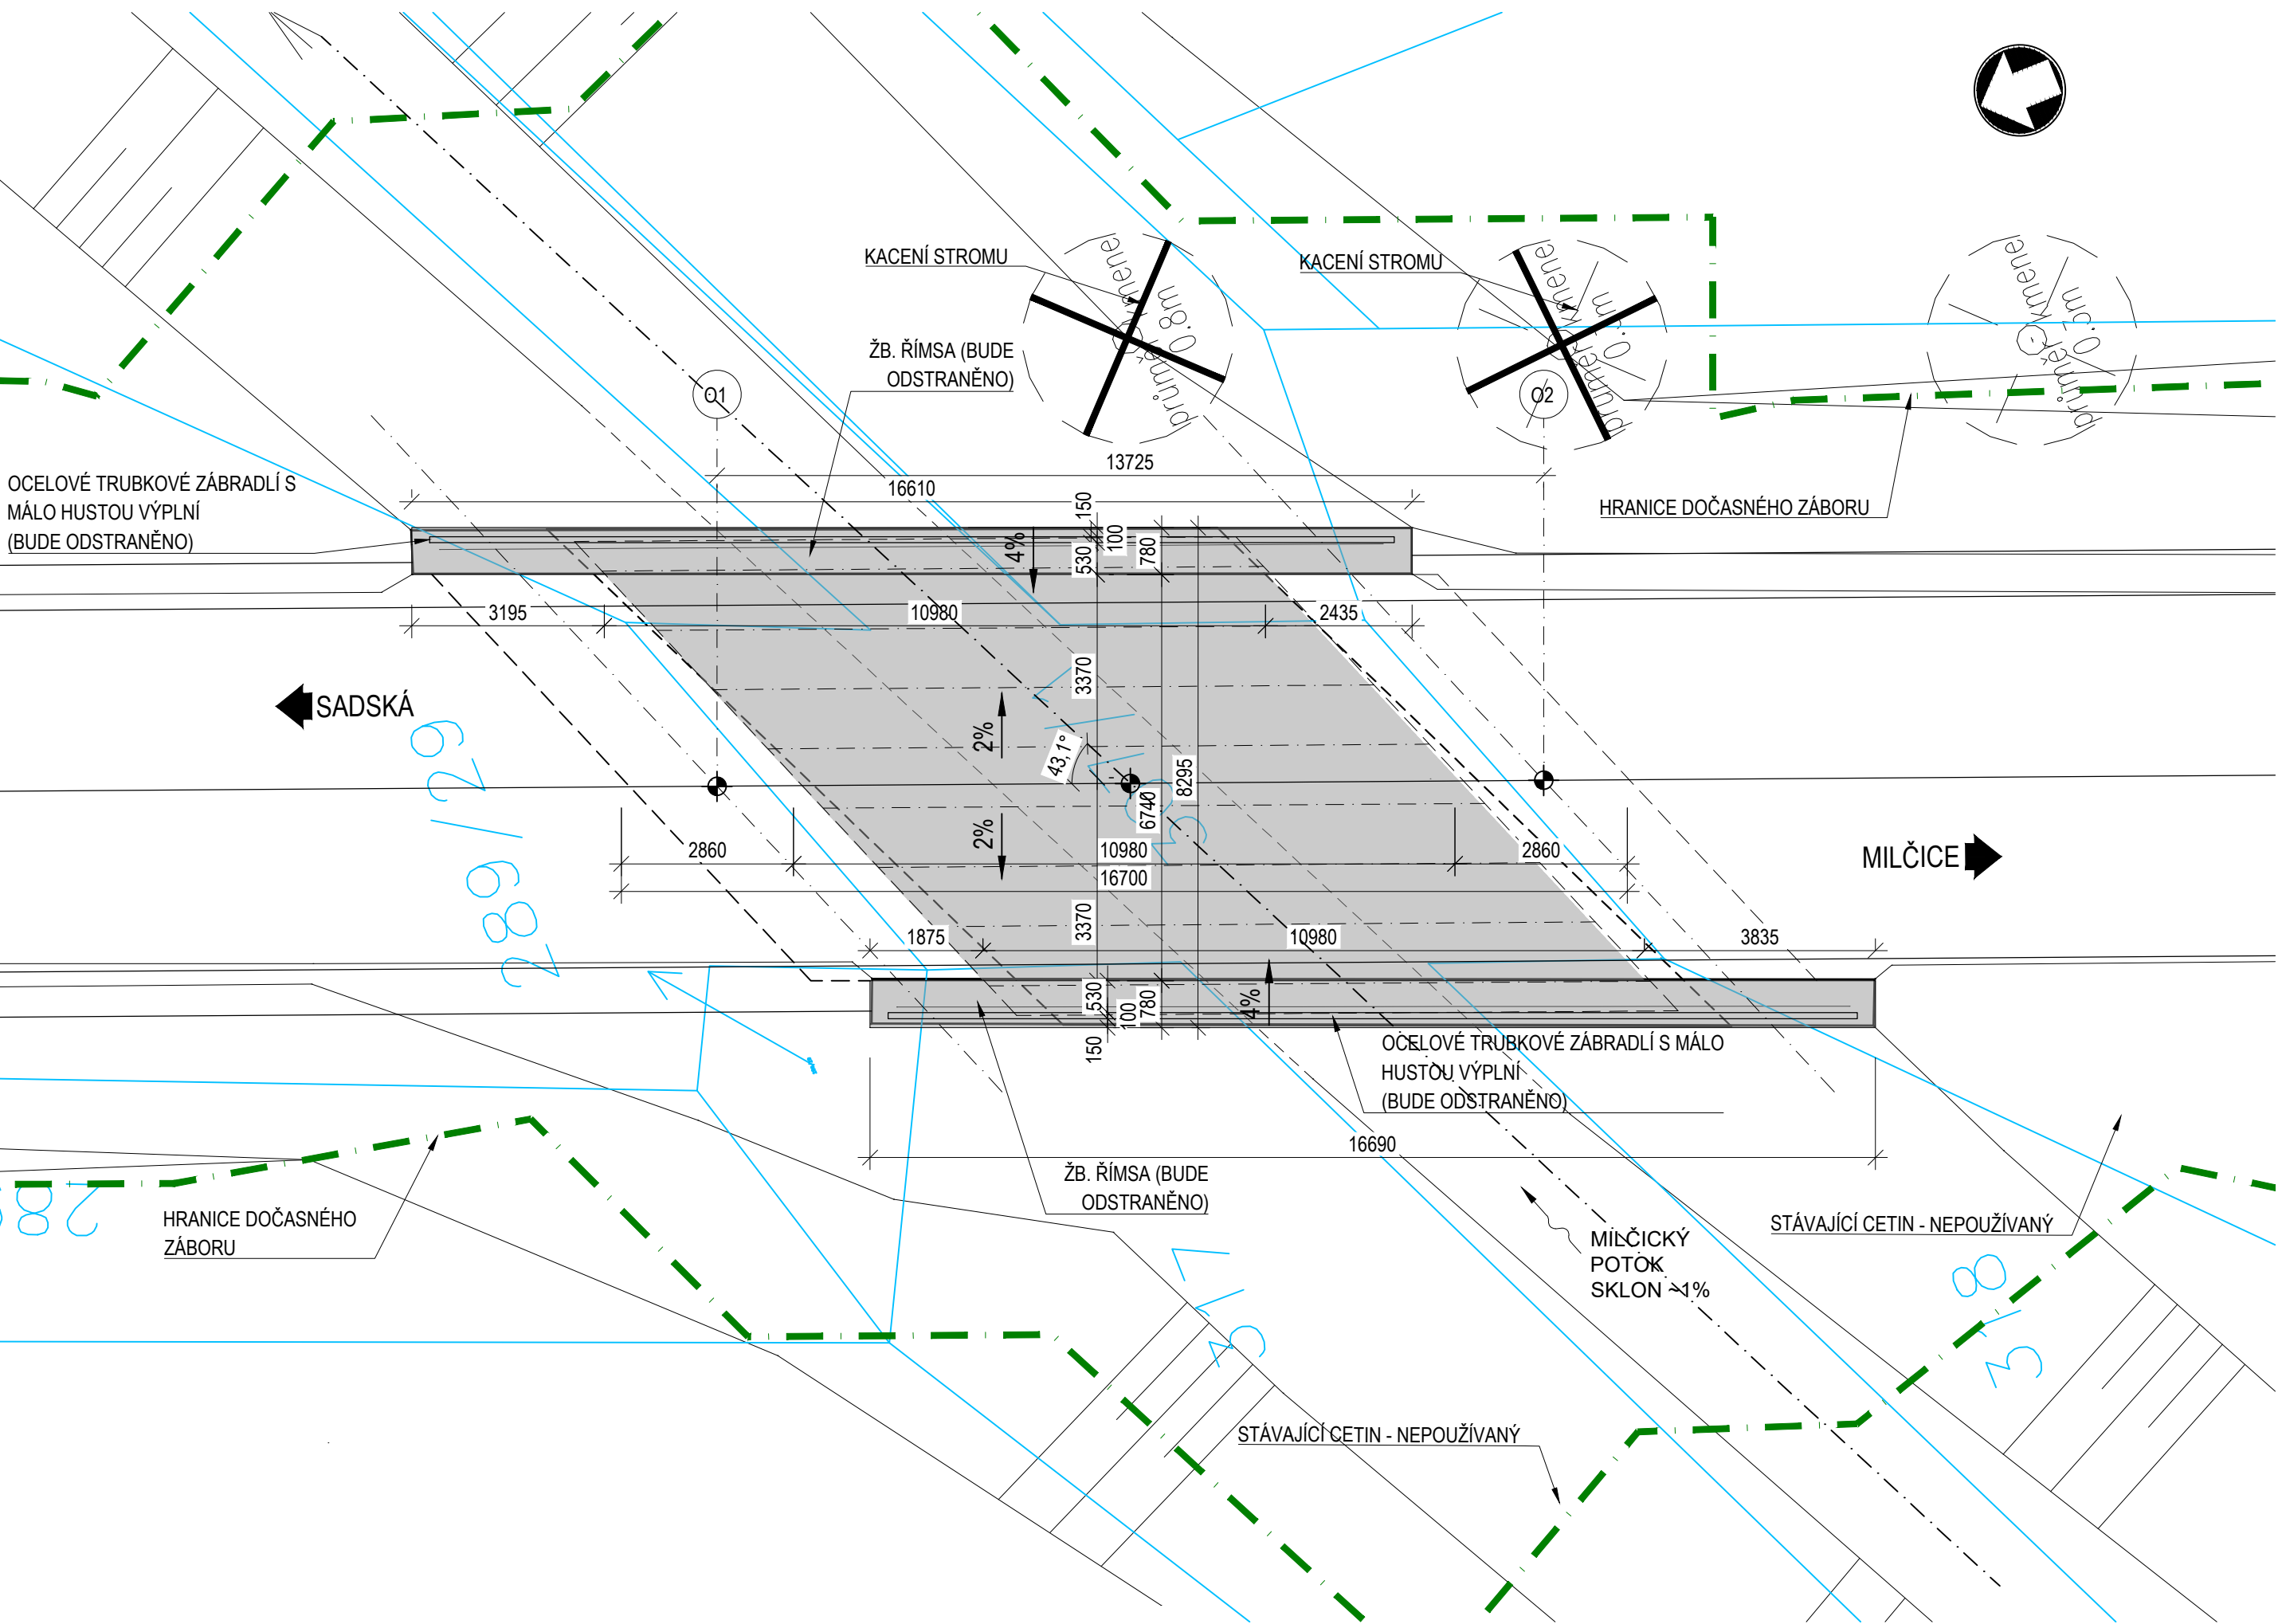


Příčný řez

1:50

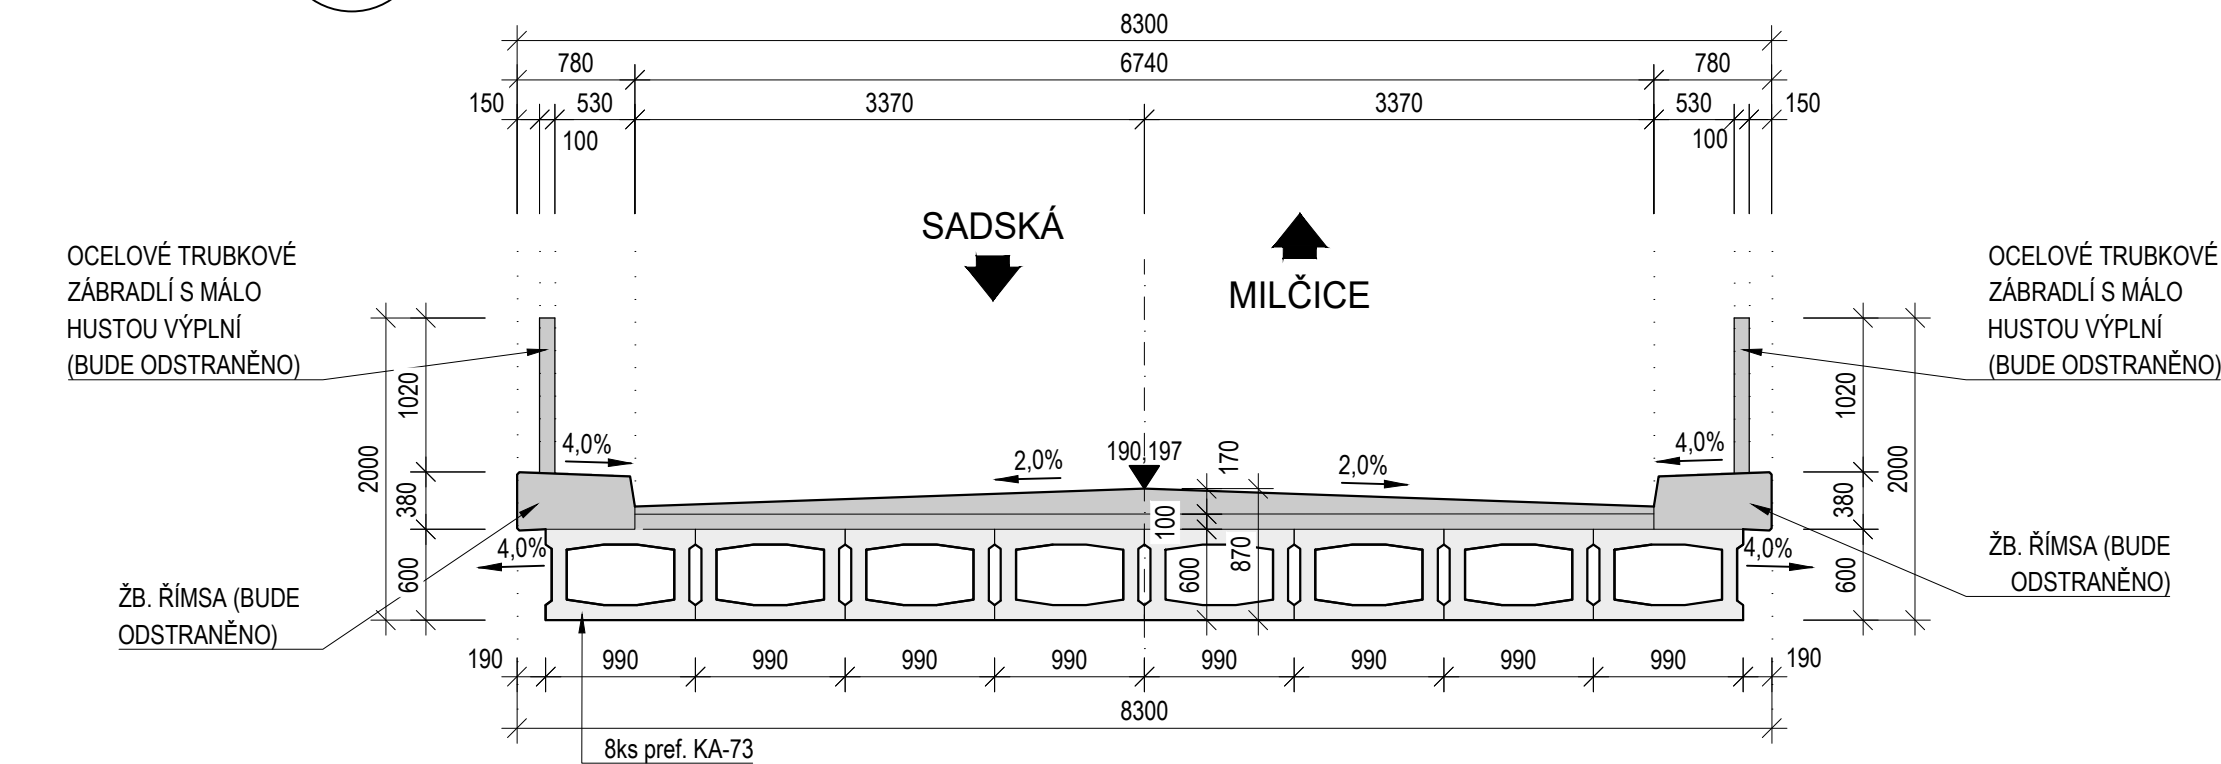

Podélný řez

1:100

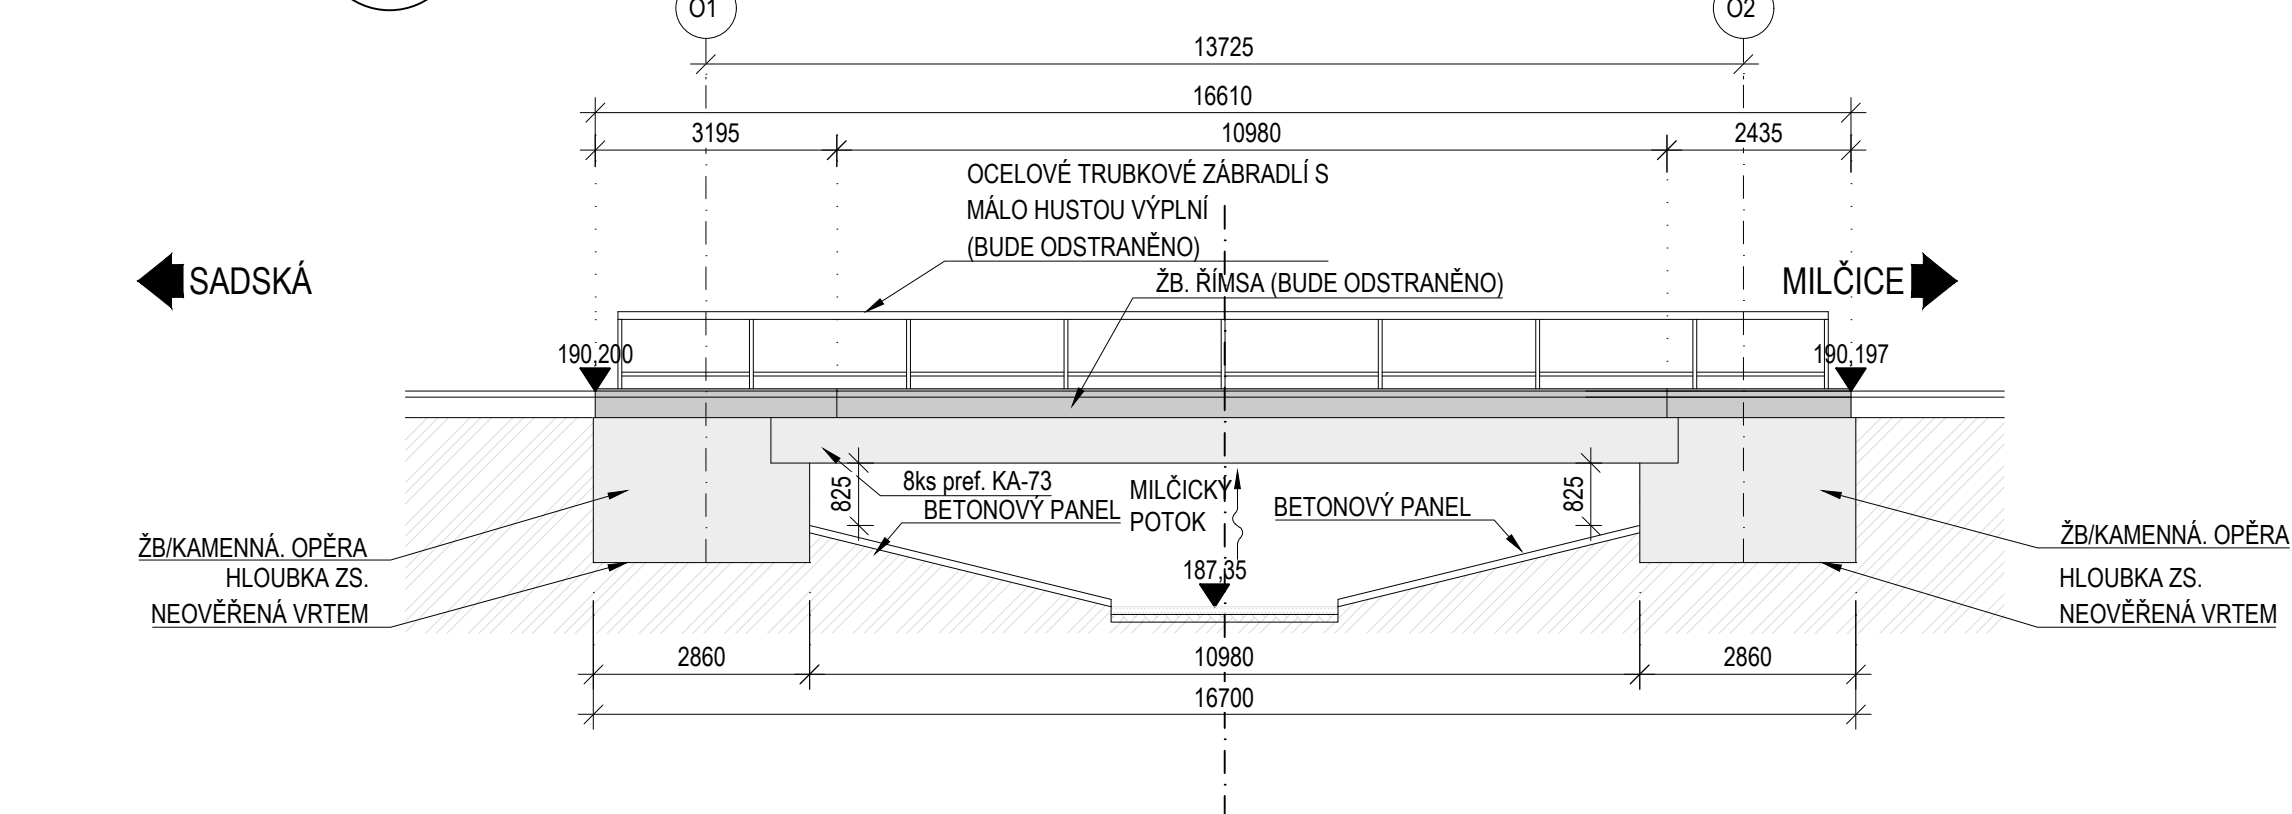

Legenda:

---	STÁVAJÍCÍ STAV
---	DEMOLICE
---	STÁVAJÍCÍ ČETIN
---	KATASTR
---	DOČASNÝ ZÁBOR

Poznámky:

- ROZMĚRY A USPOŘÁDÁNÍ STÁVAJÍCÍHO MOSTU JSOU PŘEVZATY Z MOSTNÍHO LISTU A DOSTUPNÝCH PODKLADŮ A UPRAVENY PODLE ZAMĚŘENÍ. NEVIDITELNÉ HRANY STÁVAJÍCÍ KONSTRUKCE (VČ. ROZMĚRŮ) BYLY ODHADNUTY.
- BĚHEM DEMOLIČNÍCH PRACÍ MUSÍ BÝT ZABRÁNĚNO ÚNIKU STAVEBNÍ VODY DO VODOTEČE. VŠECHNY PRÁCE MUSÍ BÝT PROVEDENY DLE ZOV.
- PŘED ZAPOČETÍM PRACÍ MUSÍ BÝT VYTÝČENY VŠECHNY INŽENÝRSKÉ SÍTĚ. SÍTĚ BUDOU PŘELOŽENY NEBO VHDNÝM ZPŮSOBEM OCHRÁNĚNY PODLE POŽADAVKŮ SPRÁVCE. BUDOU-LI BĚHEM PRACÍ NALEZENY DALŠÍ NEZJIŠTĚNÉ INŽENÝRSKÉ SÍTĚ, BUDE S NIMI NAKLÁDÁNO PODLE POŽADAVKŮ JEJICH SPRÁVCŮ.

D

AKCE			
II/334 SADSKÁ – MILČICE			
OBJEDNATEL PD			
Ksús KRAJSKÁ SPRÁVA A ÚDRŽBA SILNIC Středočeského kraje		Krajská správa a údržba silnic Středočeského kraje Zborovská 11 150 21 Praha 5 IČ: 00066001	
SOUŘADICOVÝ SYSTÉM S-JTSK VÝŠKOVÝ SYSTÉM BpV			
ZHOTOVITEL PD			
Společnost APIS/ PGP/Pontex – RD projekty Středočeský kraj, Tvořená společně: 1. Atelier projektování inženýrských staveb, s.r.o., Ohradní 24b, 140 00 Praha 4 2. PRAGOPROJEKT, a.s., K Ryšance 1688/16, 147 54 Praha 4 3. Pontex, spol. s r.o., Bezová 1658/1, 147 00 Praha 4 Zastoupená: Atelier projektování inženýrských staveb, s.r.o., Ohradní 24b, 140 00 Praha 4			
VYPRACOVAL	Ing. Petr Tomáš	HLAVNÍ INŽENÝR PROJEKTU	Ing. Jiří Ctibor
ODPOVĚDNÝ PROJEKTANT	Ing. Petr Tomáš	TECHNICKÁ KONTROLA	Ing. Vít Havlíček
AKCE			
II/334 SADSKÁ – MILČICE			
ČÁST			
D. DOKUMENTACE OBJEKTŮ			
PŘÍLOHA			
SO 203 Most přes Milčický potok před obcí Milčice (ev.č. mostu 334-003)			
STUPEŇ		PDPS	DATUM
1:50		09/2023	MĚŘITKO
FORMÁT		6x44	Č. PARÉ
D.1.2.2.2		Č. PŘÍLOHY	

© návrh řešení obsažený ve výkresové a textové části je předmětem ochrany dle autorského zákona