

SCHÉMA UMÍSTĚNÍ ZÁKLADU STOŽÁRU VO VŮČI  
VEDENÍ TEPLOVODU PTAS - UL.  
MLÁDEŽNICKÁ/SMETANOVA


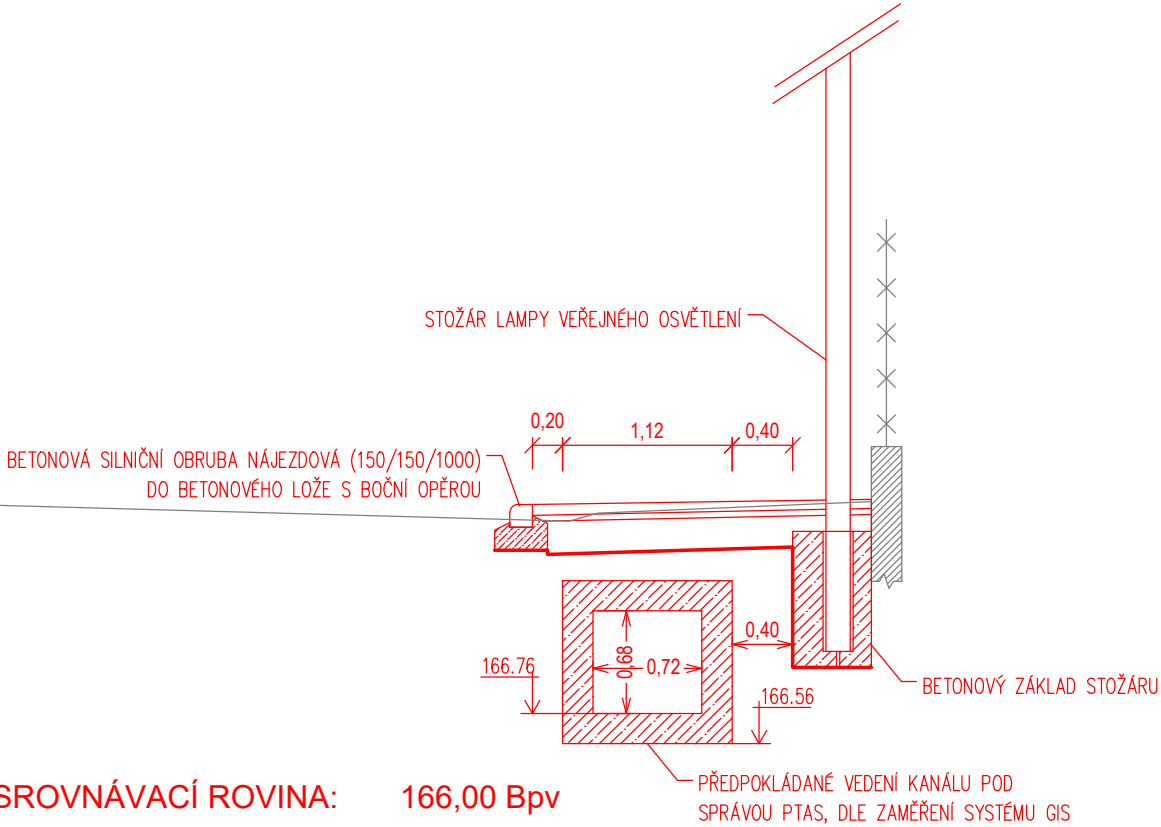


SCHÉMA ULOŽENÍ KABELU VO VŮČI VEDENÍ  
TEPLOVODU PTAS - UL.  
MLÁDEŽNICKÁ/SMETANOVA

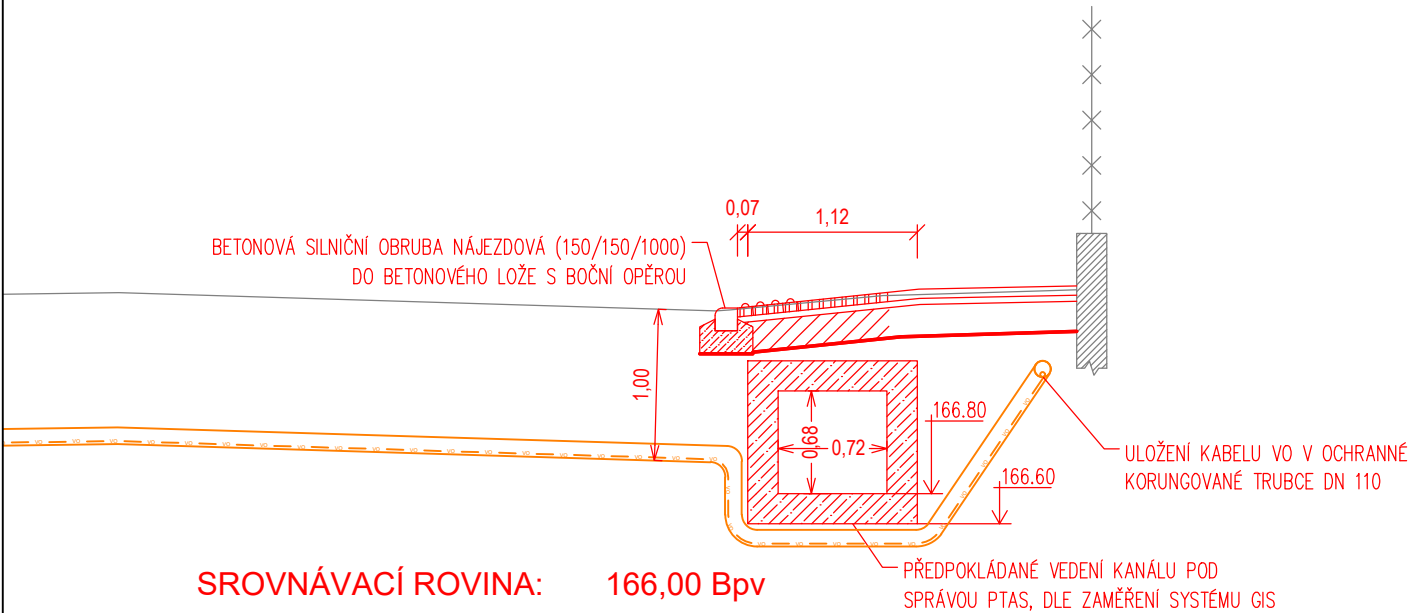

VÝŠKOVÝ SYSTÉM B.P.V.

SOUŘADNICOVÝ SYSTÉM JTSK

<div><div></div><div><div>NOZA, s.r.o.</div><div>Huťská 229, 272 01 Kladno, tel.: 777 120 939 e-mail: info@nozasro.cz, www.nozasro.cz IČ: 247 67 417; DIČ: CZ247 67 417</div></div></div>			
HLAVNÍ INŽENÝR PROJEKTU:	Ing. Tomáš Husák		
ZODPOVĚDNÝ PROJEKTANT:	Martin Frůhauf		
VYPRACOVAL:	Ing. Petr Košut		
INVESTOR:	Město Neratovice Kojetická 1028, 277 11 Neratovice	ČÍSLO ZAKÁZKY:	2017100P
KATASTRÁLNÍ ÚZEMÍ:	Neratovice (703567), Byškovice (703656)	STUPEŇ:	DPS
KRAJ:	Středočeský	DATUM:	7/2018
AKCE:	NERATOVICE – ÚPRAVA PŘECHODŮ NA KOMUNIKACÍCH II/101 A III/0099, ZVÝŠENÍ BEZPEČNOSTI CHODCŮ (STAVEBNÍ ÚPRAVY PŘECHODŮ NA KOMUNIKACÍCH II/101 A III/0099 – NERATOVICE, BYŠKOVICE)	FORMÁTŮ A4:	2 (420x297)
PŘÍLOHA:	SCHÉMA UMÍSTĚNÍ VO VŮČI VEDENÍ TEPLOVODU	MĚŘÍTKO:	1:50
		ČÍSLO PŘÍLOHY:	PARÉ:
		B.402.3	